


HVALEYRARBRAUT

HNITASKRÁ:

NR. AUSTUR NORDUR  
 101 354780,200 398735,122  
 102 354818,850 398755,728  
 103 354858,794 398775,957

108 354808,342 398879,181  
 107 354827,150 398878,999  
 108 354849,210 398690,761  
 109 354887,154 398710,990

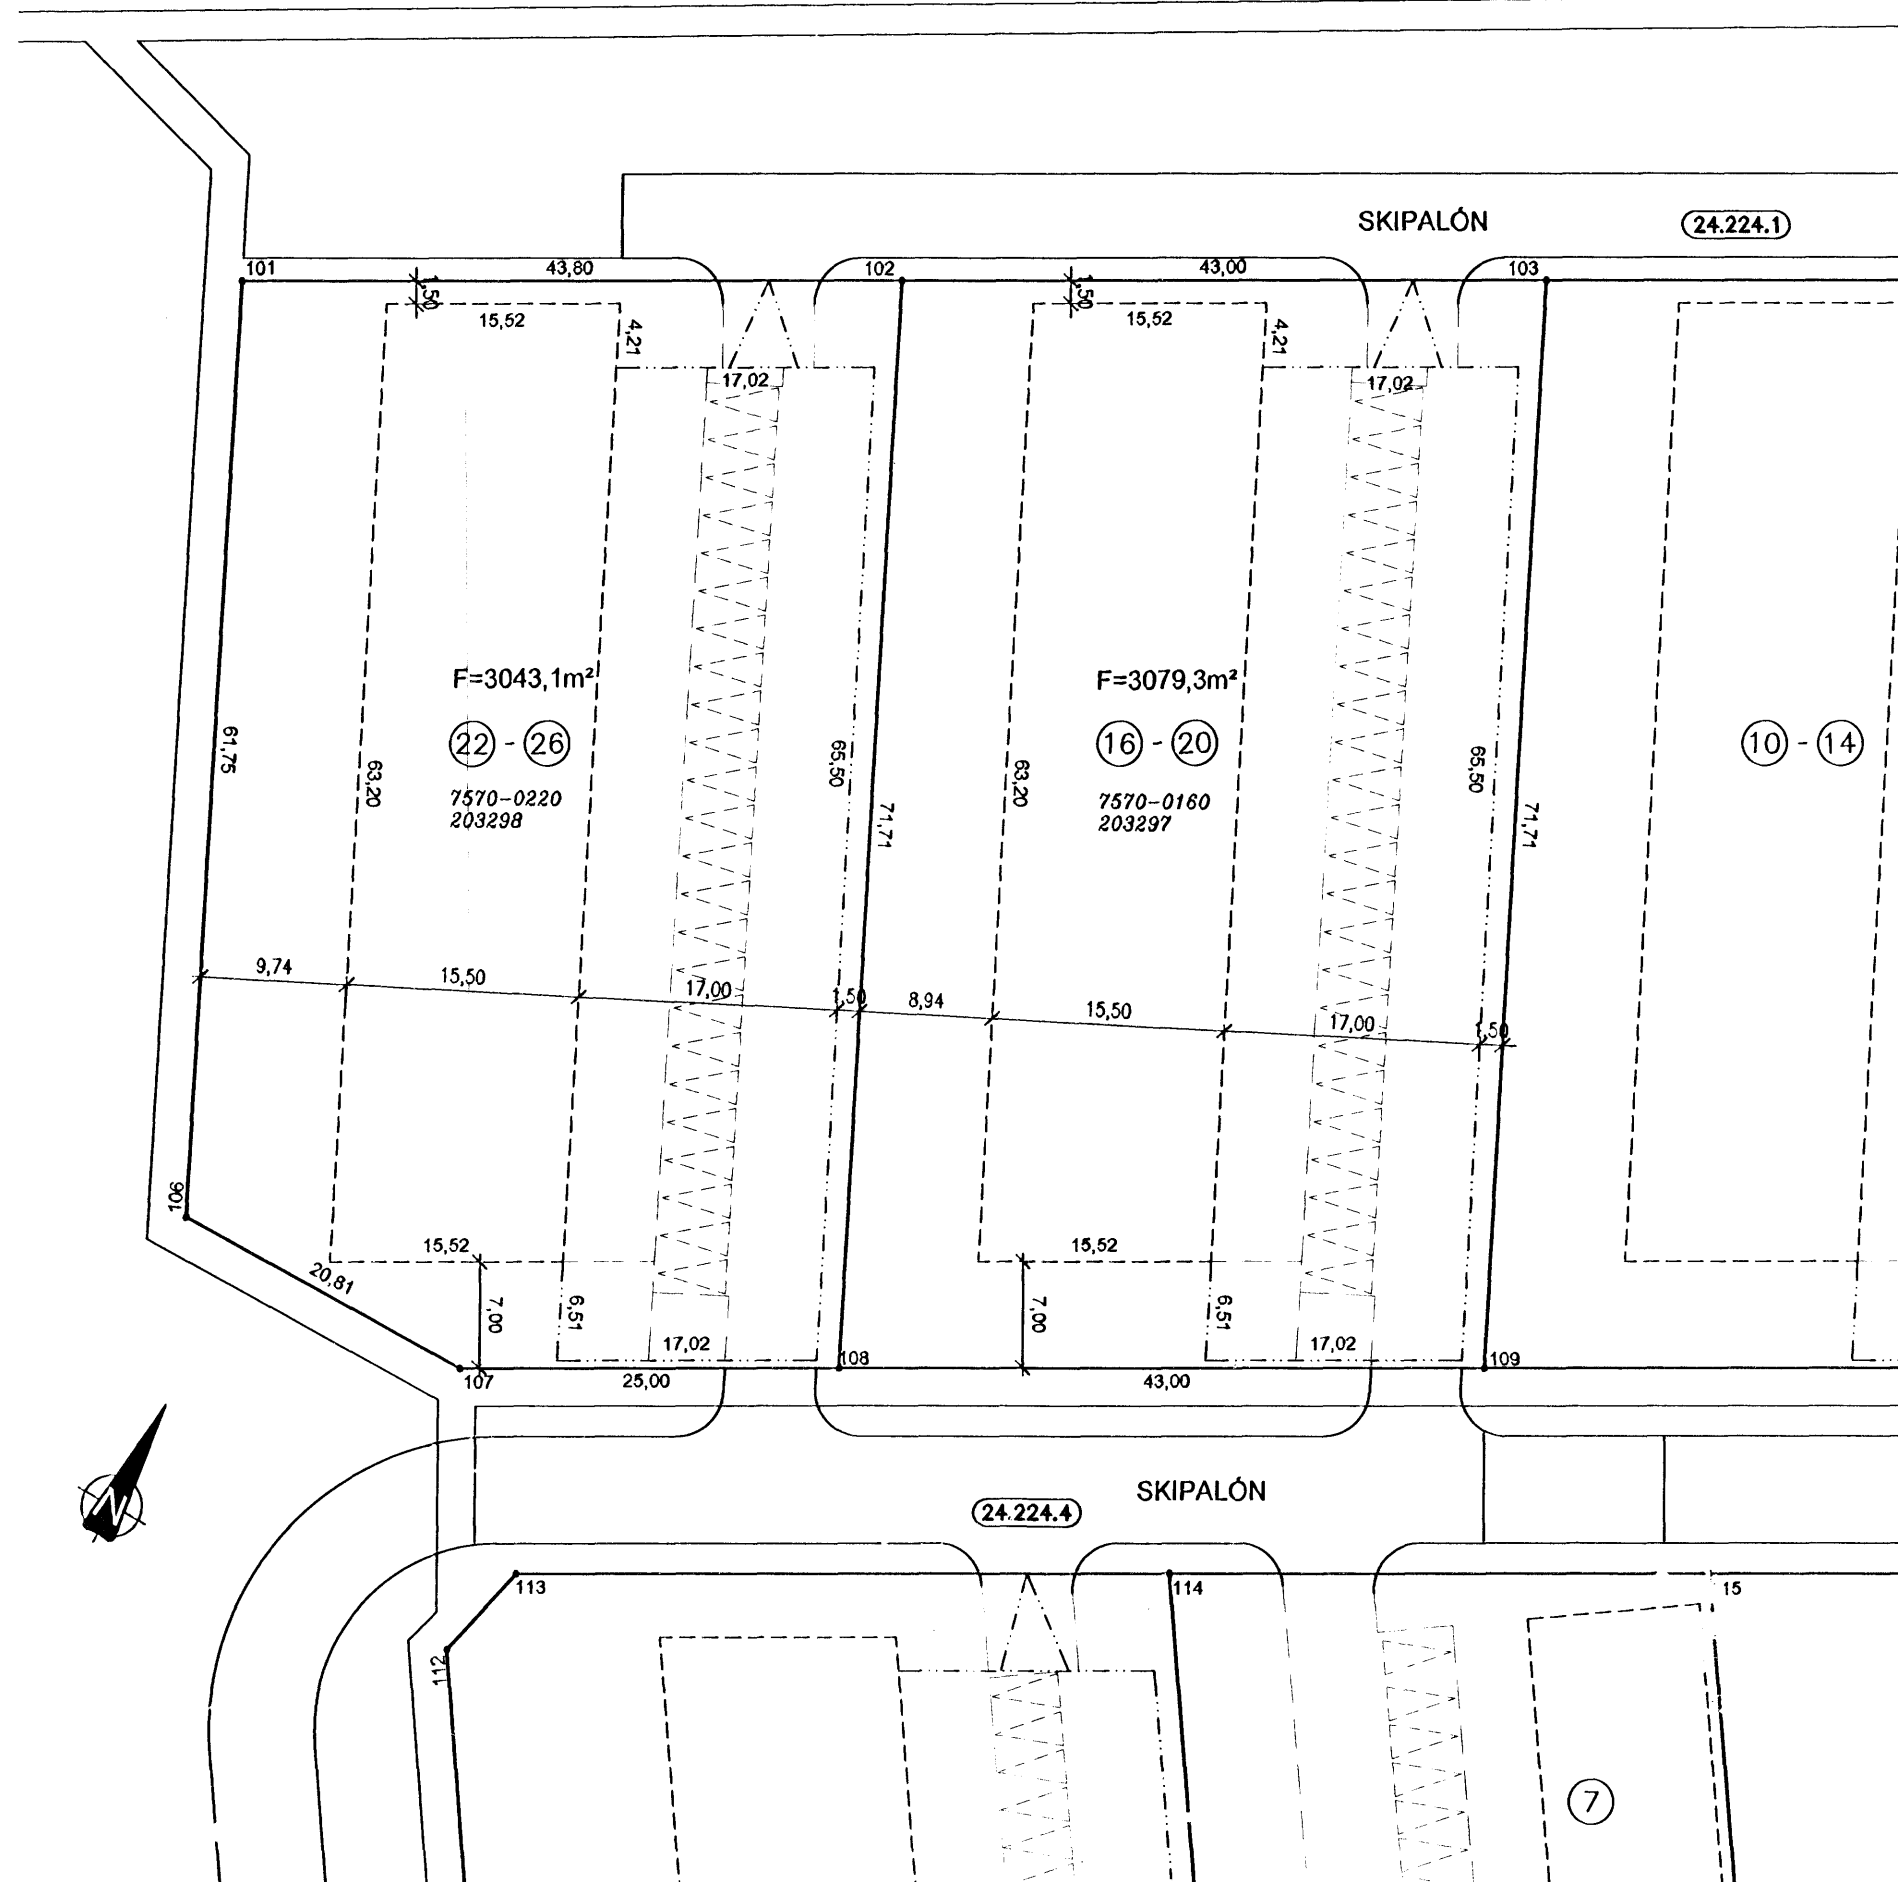

SKÝRINGAR:

- INNKEYRSLA Í BÍLAKJALLARA
- KVÓÐ UM BÍLASTÆÐI  
FJÓLDI STÆÐA SAMKVÆMT SKILMÁLUM OG REGLUG.
- BINDANDI MÖRK BYGGINGAREITS
- HÁMARKS BYGGINGARREITUR
- BYGGINGARREITUR BÍLAGEYMSLU


(12) NÚMER LÓÐAR

E,F,R.. HÚSAGERÐ, SJÁ SKILMÁLA

(25.215.1) NÚMER AÐLIGGJANDI LÓÐABLAÐA, STAÐGREINIR

1000-0010 ÞJÓÐSKRÁRNÚMER  
 180351 LANDNÚMER

SJÁ JAFNFRAMT SKIPULAGSUPPDRAÚTT OG SKILMÁLA

 

Kvarði 1 : 500

DEILISKIPULAG SAMÞYKKT Í SKIPULAGS- OG BYGGINGARRÁÐI  
 01.02.2005 OG Í BÆJARSTJÓRN 08.02.2005

MÆLIBLAÐ 24.224.2

TEIKNING NR. 413.041

SKIPALÓN 16, 18, 20, 22, 24 OG 26



HAFNARFJARÐARBÆR  
 UMHVÆRFIS- OG TÆKNISVIÐ

LÓÐ ODR VIÐ HVALEYRARBRAUT

**VSB**

VERKFRÆÐISTOFA



BÆJARHRAUNI 20 220 HAFNARFJÓRÐUR  
 SÍMI 58 58 600 FAX 58 58 610  
 Netfang: vsb@vsb.is, kt:710798-2899

Dags: 22.12.2005

Gert af: HKB/SV

ASK/TK  
 Yfirfarið: SV

