


HNITASKRÁ:

NR	AUSTUR	NORDUR
782	354872,363	396629,443
783	354877,255	396601,874
784	354853,624	396597,681
785	354831,962	396593,838
800	354827,070	396621,407
801	354848,732	396625,251
808	354827,851	396582,952
809	354847,543	396586,446
810	354863,297	396589,241
811	354869,662	396590,371
812	354870,539	396588,495
813	354870,713	396587,510
814	354881,544	396589,432
815	354891,334	396568,600
816	354888,429	396567,802
817	354867,752	396564,133
818	354851,998	396561,338
819	354832,306	396557,844

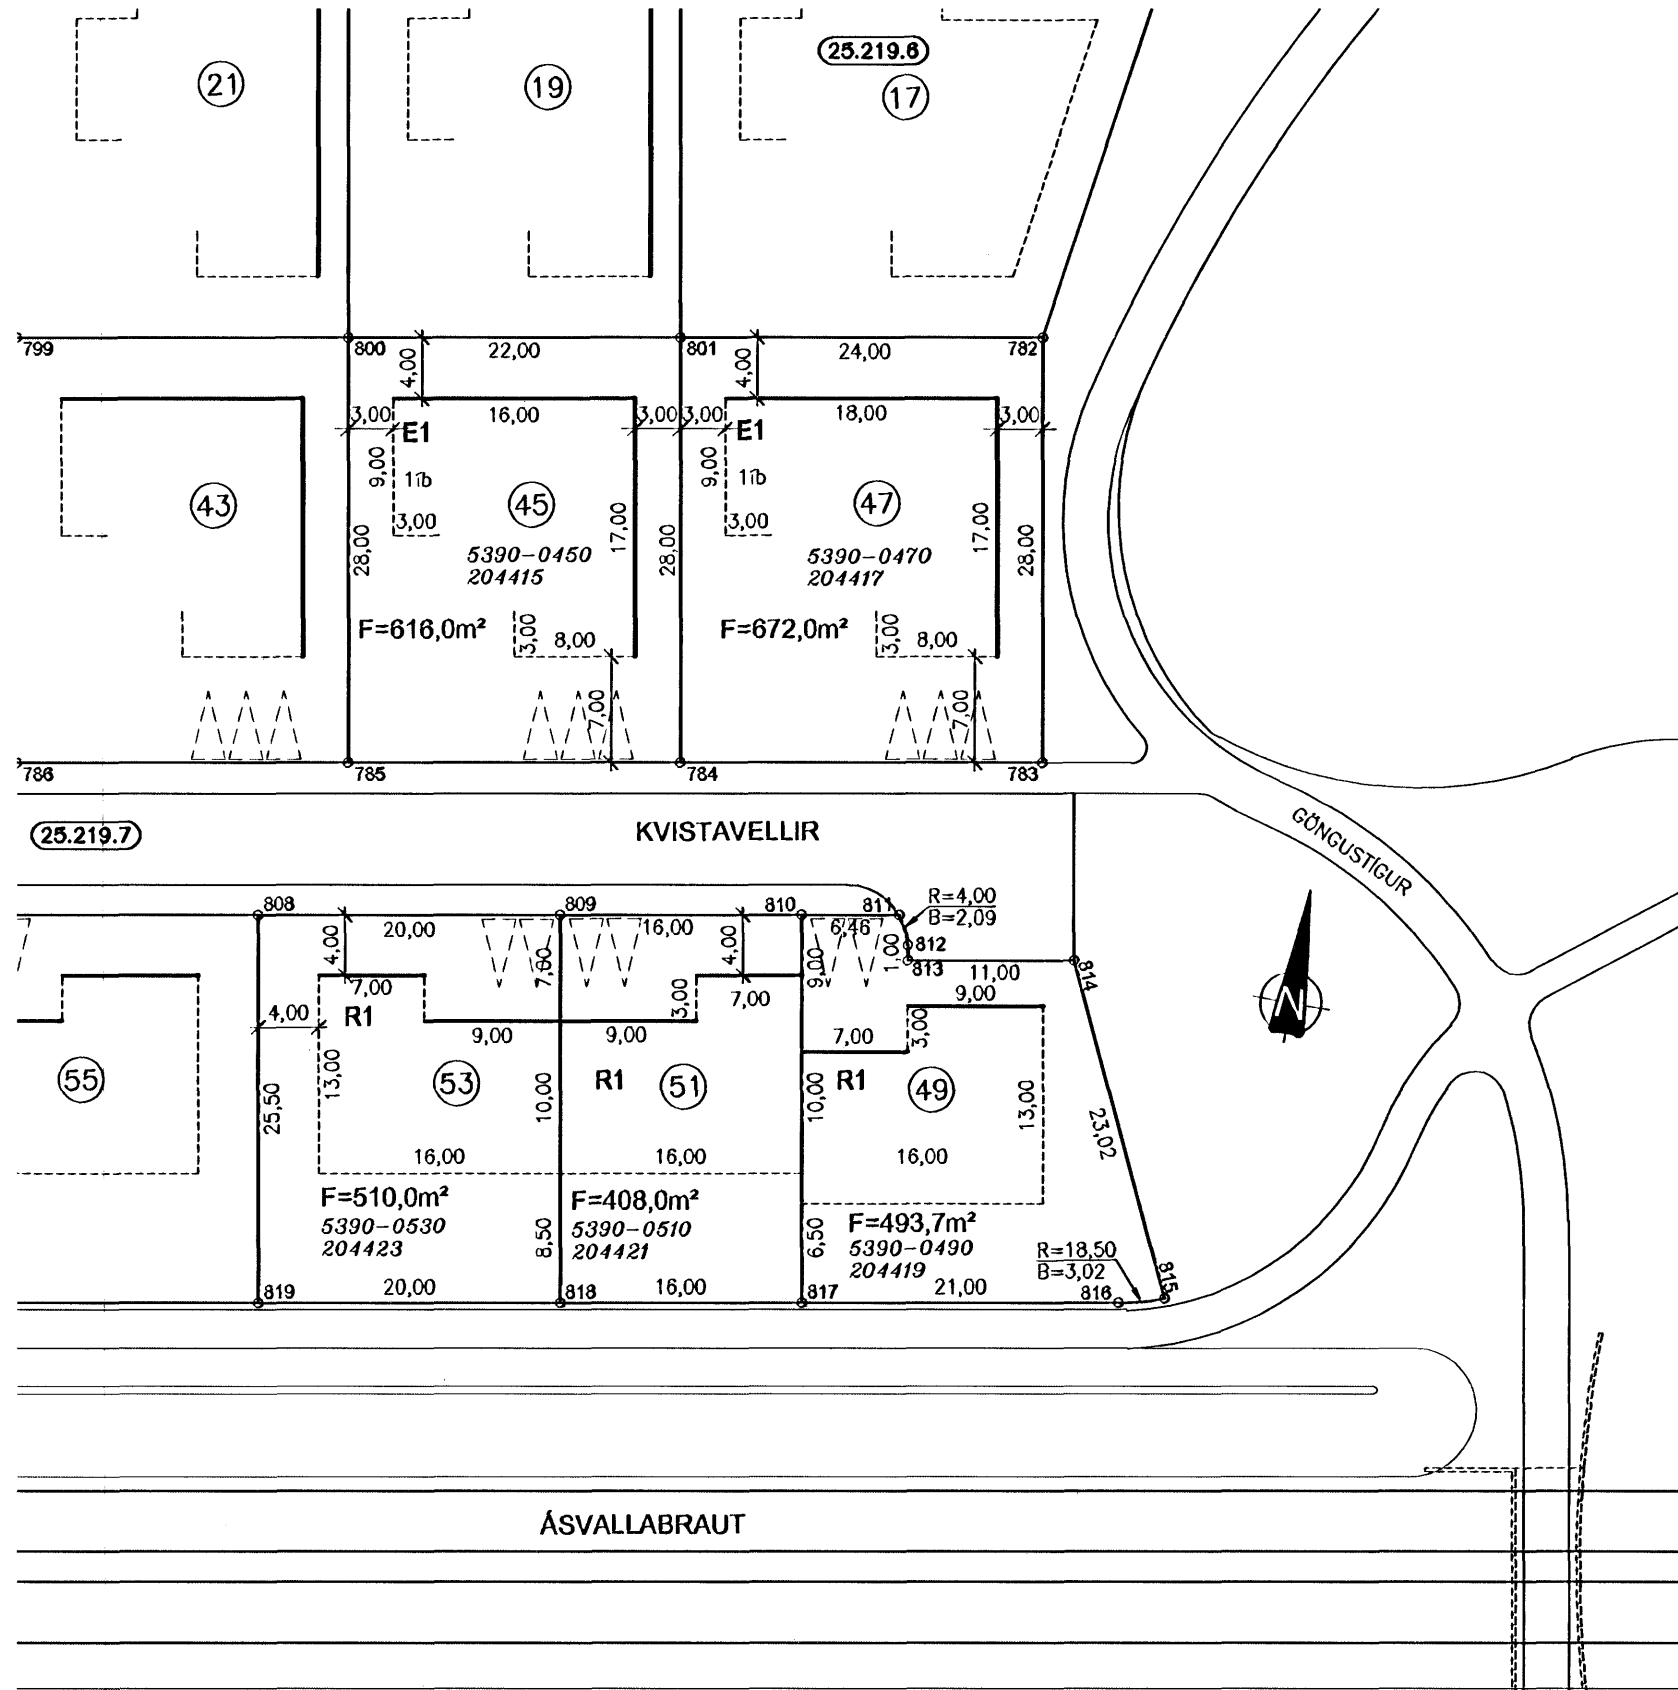

SKÝRINGAR:

- KVÖÐ UM BÍLASTÆÐI
FJÖLDI STÆÐA SAMKVÆMT SKILMÁLUM OG REGLUG.
- BINDANDI MÖRK BYGGINGAREITS
- HÁMARKS BYGGINGARREITUR
- BYGGINGARREITUR BÍLAGEYMSLU
- KVÖÐ UM SÉRAFNOTARÉTT F. ÍBÚDIR Á JARÐHÆÐ
- BYGGINGARREITUR ÚTBYGGINGAR

(12) NÚMER LÓÐAR

E,F,R.. HÚSAGERÐ, SJÁ SKILMÁLA

(25.215.1) NÚMER AÐLIGGJANDI LÓÐABLAÐA, STAÐGREINIR

1000-0010 ÞJÓÐSKRÁRNÚMER
180351 LANDNÚMER

SJÁ JAFNFRAMT SKIPULAGSUPPDRATT OG SKILMÁLA

0 10 20 30 40



Kvarði 1 : 500

DEILISKIPULAG SAMÞYKKT Í SKIPULAGS- OG BYGGINGARRÁÐI
29.11.2005 OG Í BÆJARSTJÓRN 08.12.2005

MÆLIBLAÐ 25.219.8

TEIKNING NR. 413.026

KVISTAVELLIR 45,47,49,51 OG 53



HAFNARFJARÐARBÆR
UMHVERFIS- OG TÆKNISVIÐ

VELLIR 5.ÁFANGI

VSB

VERKFRÆÐISTOFA



BÆJARHRAUNI 20 220 HAFNARFJÖRÐUR
SÍMI 58 58 600 FAX 58 58 610
Netfang: vsb@vsb.is, kt:710796-2899

Dags.: 08.12.2005

Gert af: HKB, KK, BEI

Yfirfarið: SV

Breyting A: 21.06.06, RBS. Byggingareitur 49 og 51.
Breyting B: 12.10.06, RBS. Byggingareitur 49 og 51.