HRINGHELLA 3 HAFNARFIRÐI, AFGREIÐSLA.

Iðnaður MHL 01.

Iðnaðar/ tæknihús.

Vélahús MHL 02.

Vélahús/ geymsla/ lokað geymslurými.

Dæluhús MHL 03.

Dæluhús/ geymsla.

Málmtætari MHL 04.

Málmtætari.

Málmtætarahús MHL 05.

Stjórnhús/tölvur/tæknirými.

Afgreiðsla MHL 06.

Skrifstofur/ bílvog/ starfsmannaaðstaða.

Skemma. MHL 07.

Geymsla/ málmflokkun.

Dekkjatætari. MHL 08.

Dekkjatætari.

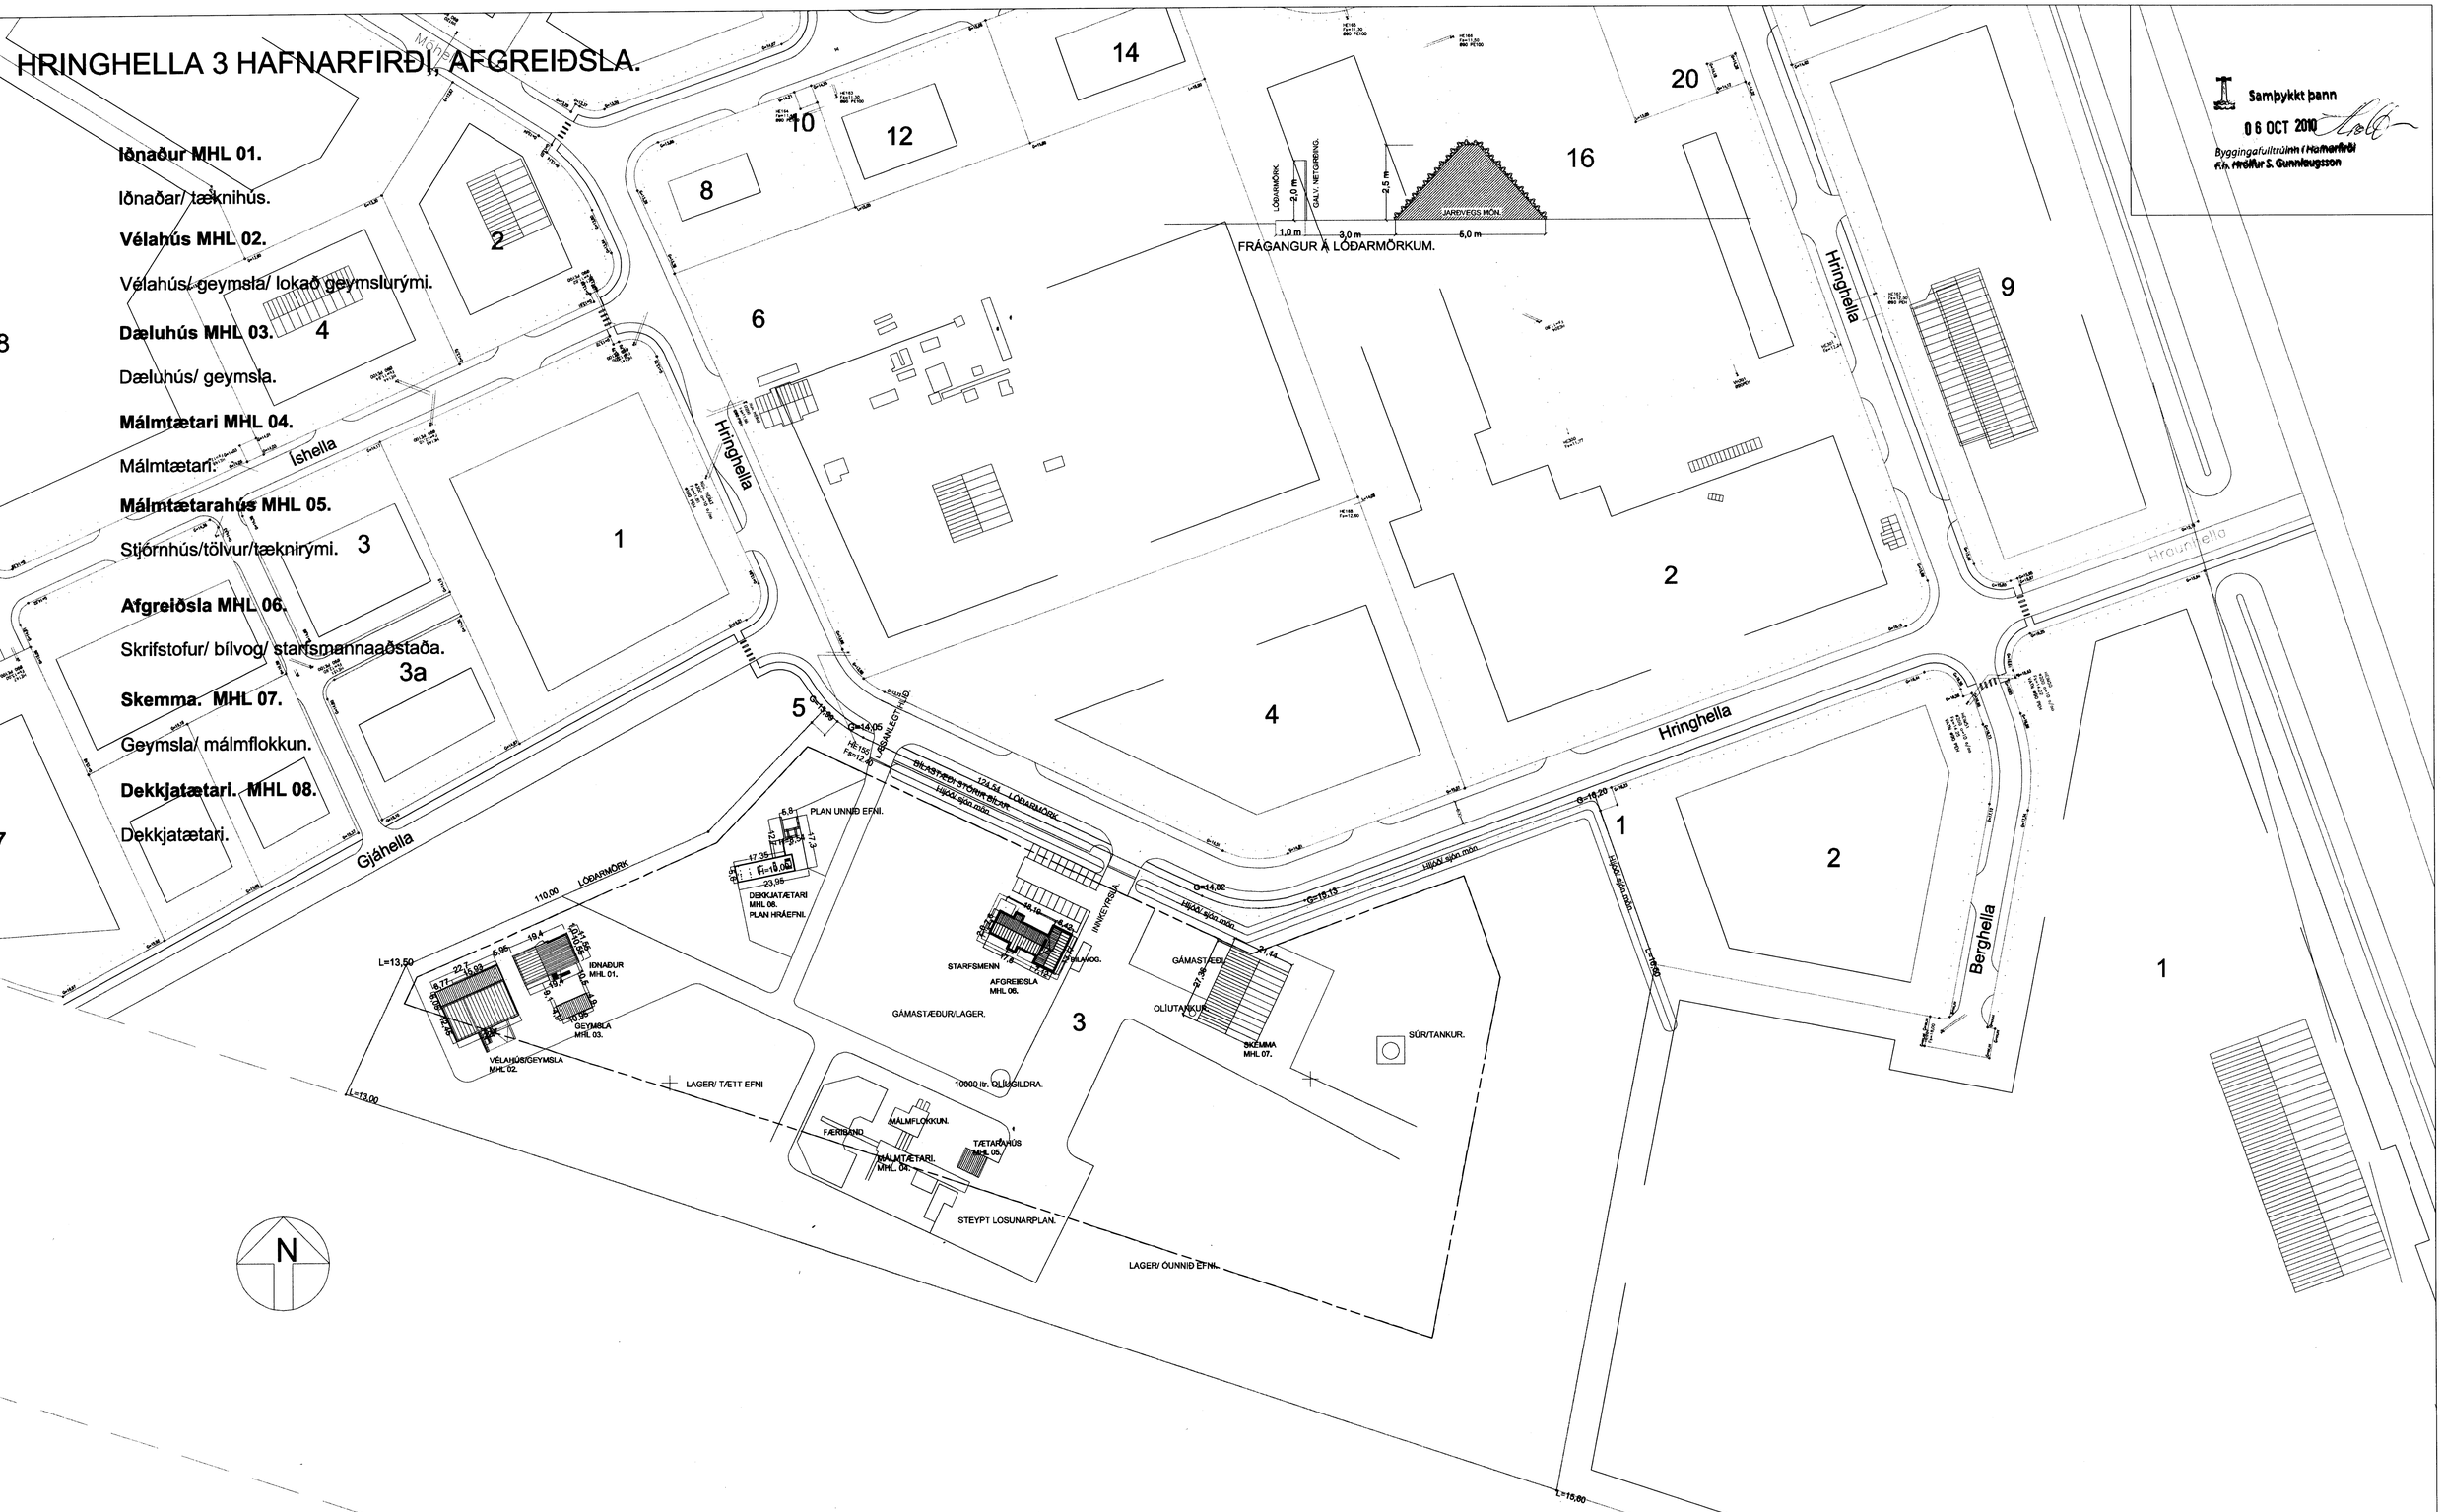

AFSTÖÐUMYND MKV. 1:1000.

HRINGHELLA 3 HAFNARFIRÐI.

Sigurður Þorvarðarson byggingafræðingur bfí.
Teiknistofan Strandgötu 11 220 Hafnarfirði.
Sími: 5651510. Netfang: teiknistofan@simnet.is
STH. teiknistofan ehf. kt. 510298-2769. Kt. aðalhönnuðar: 141250-4189.

Skýringar:	Aðaluppdráttur.
Teikning:	Afstöðumynd.
Mælikvarði: 1 : 1000.	Dagsetning: 12 janúar 2003.
Undirskrift:	3/10 2010
Blað nr: 9 af 9. (br. 2 af 2.)	
Breytt: Mhl. 02, dæluhúsi breytt í vélahús og geymslu, dags. 26.02.2009.	
Skrifstofuhluti stækkaður og starfsmannaöstöðu breytt í ágúst 2010. SIG. Þ.	