


Samþykkt
13 OCT 2007
Byggingaáskilningur Hafnarfríðil
Eh. Sigurður Steinar Árnason

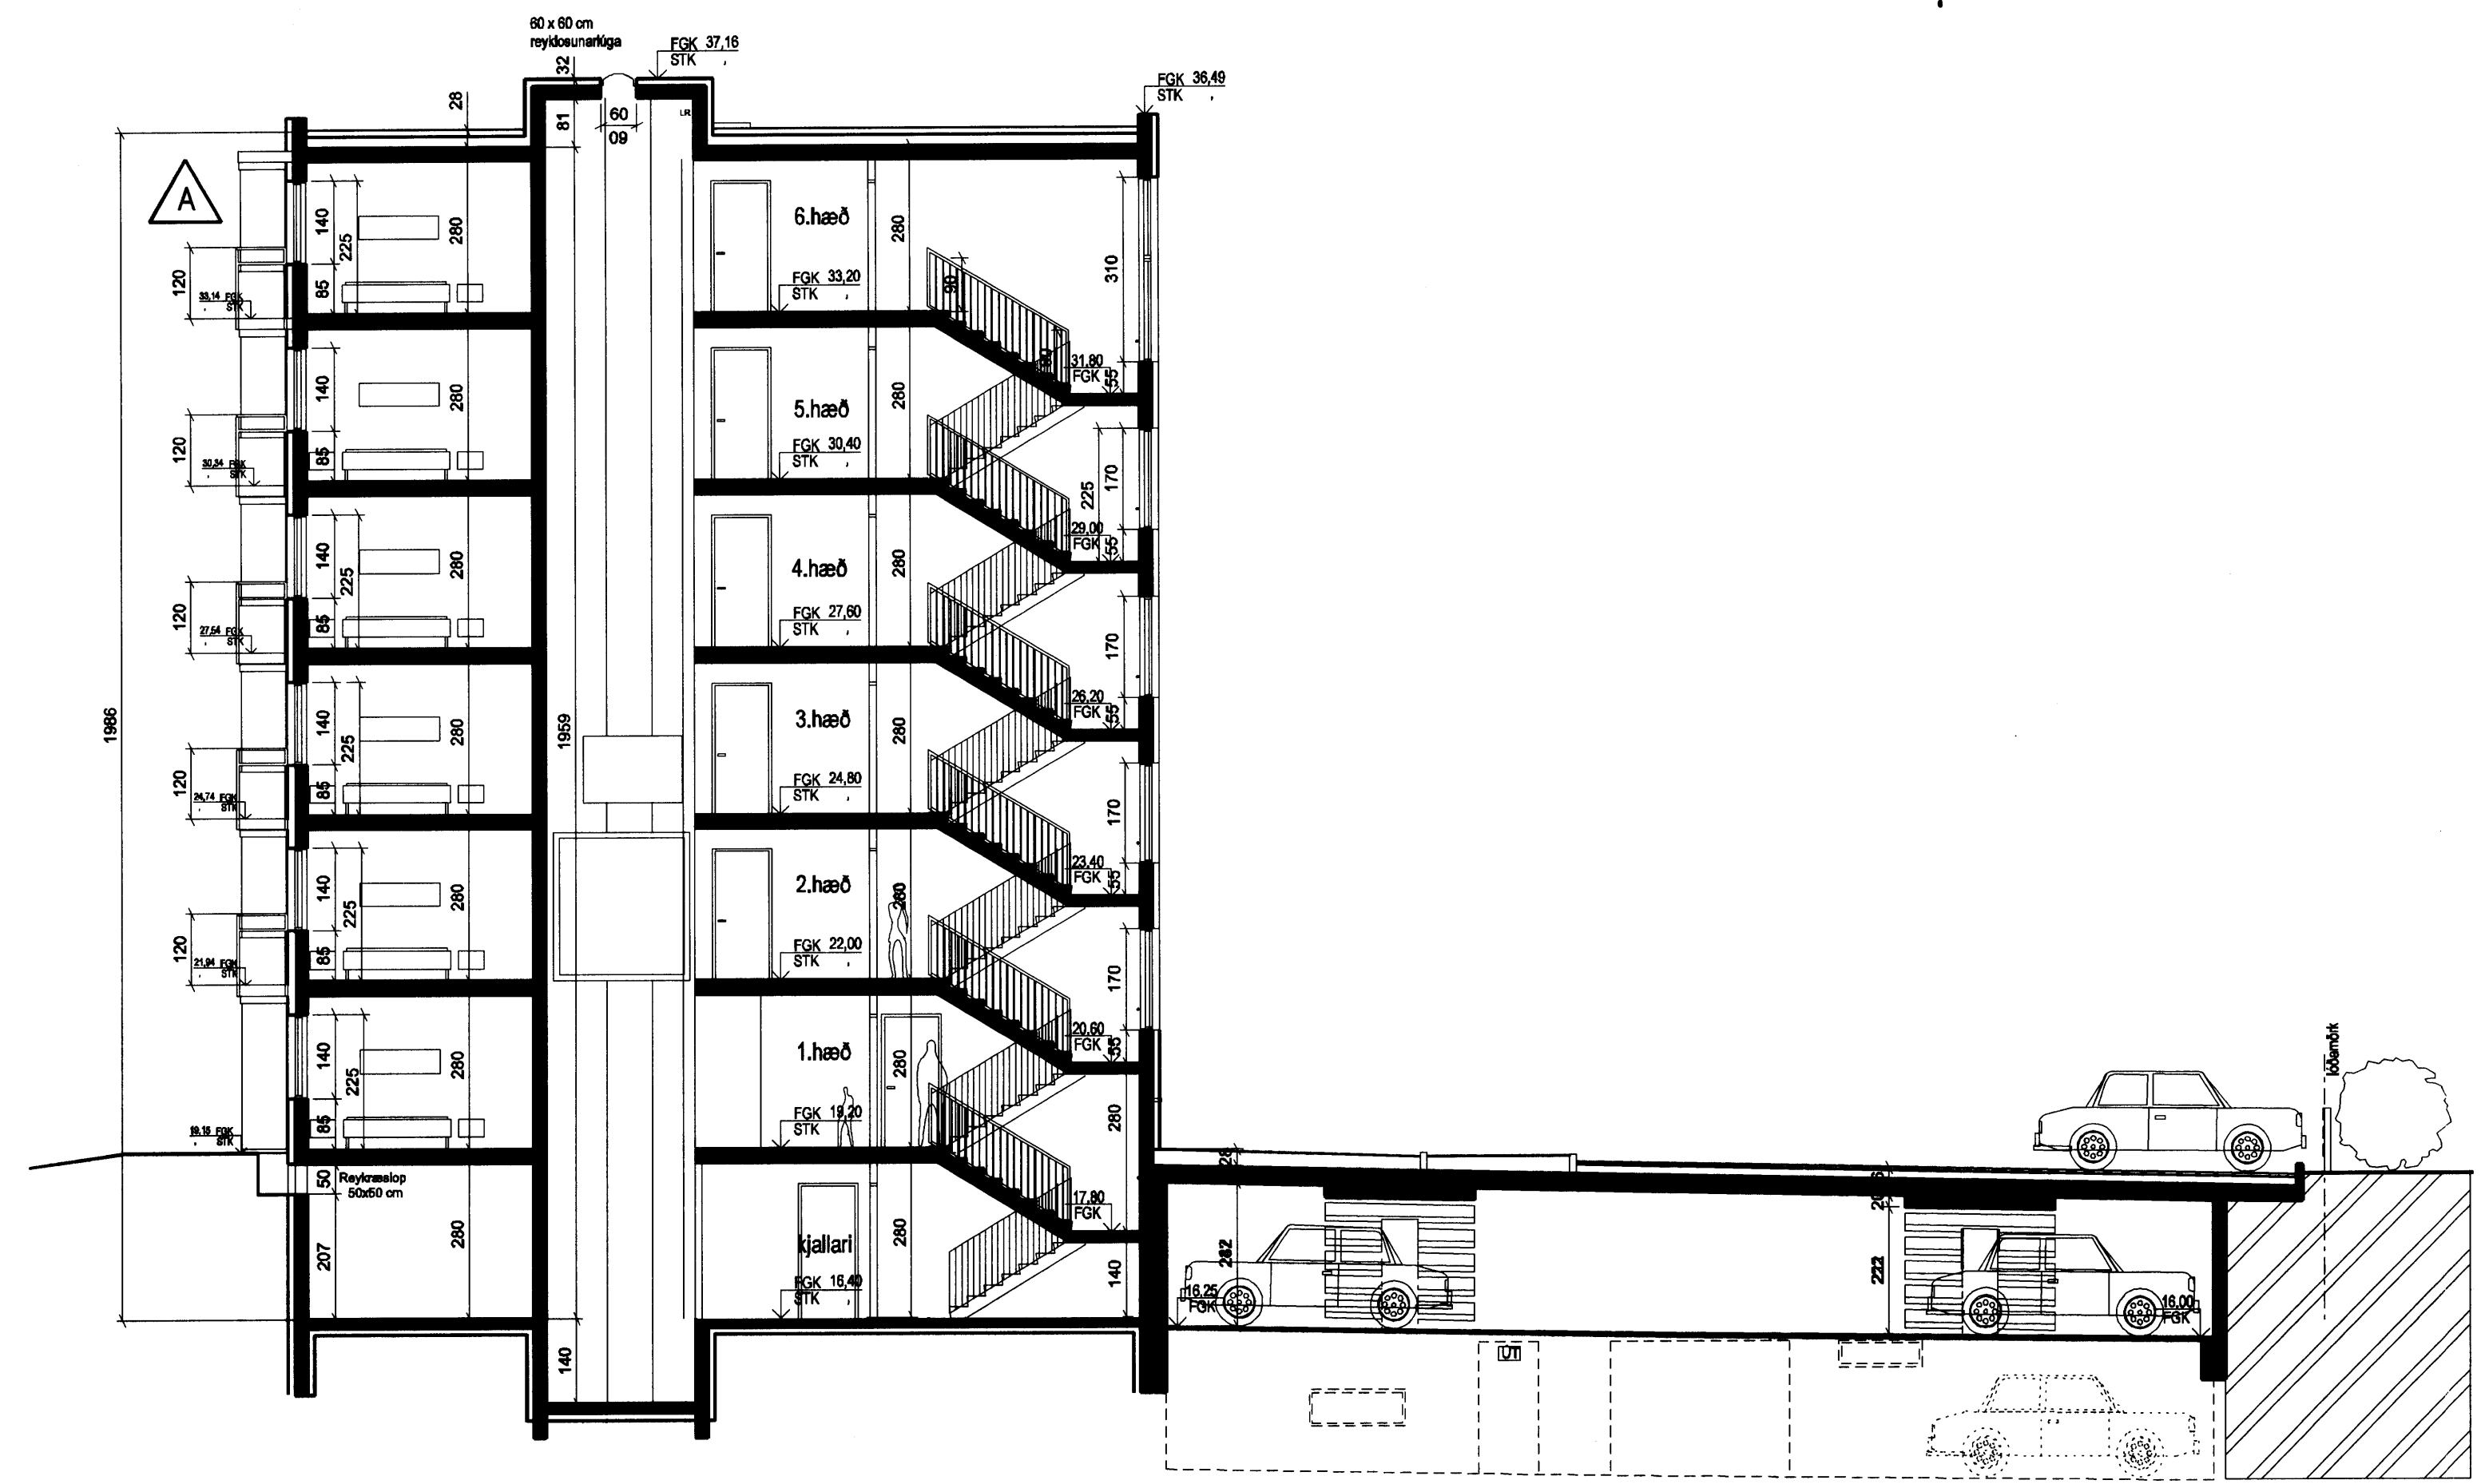

SNEIÐING 1:100
sníð A-A



SNEIÐING 1:100
sníð B-B

A	BS	PG	18.11.08
Glerfelli veggir settir á vestr á suður og vestr hlíðum.			
ÚTGAFA	TÍÐNÁM	TÍÐNÁMSTYTT	Í DAG



ASK Arkitektar
Götlögúta 9
101 Reykjavík
Sími 515 0300
Fax 515 0319
www.ask.is



Artun aðalhöfundur
Páll Gunnarsson arkitektur FAI, kt. 210562-2199

SKIPALÓN 16-20 ADALTEKNINGAR		MIK. 1 A1
VERKFRNA		1:100
HEITI TEBNINGAR		TEKNAÐ
Sníð A-A og B-B		ASK
VERKFRNA		DAÐI
0457		30.04.2007
NÖMUR TEBNINGAR		ÚTGAFA
10-20		A