
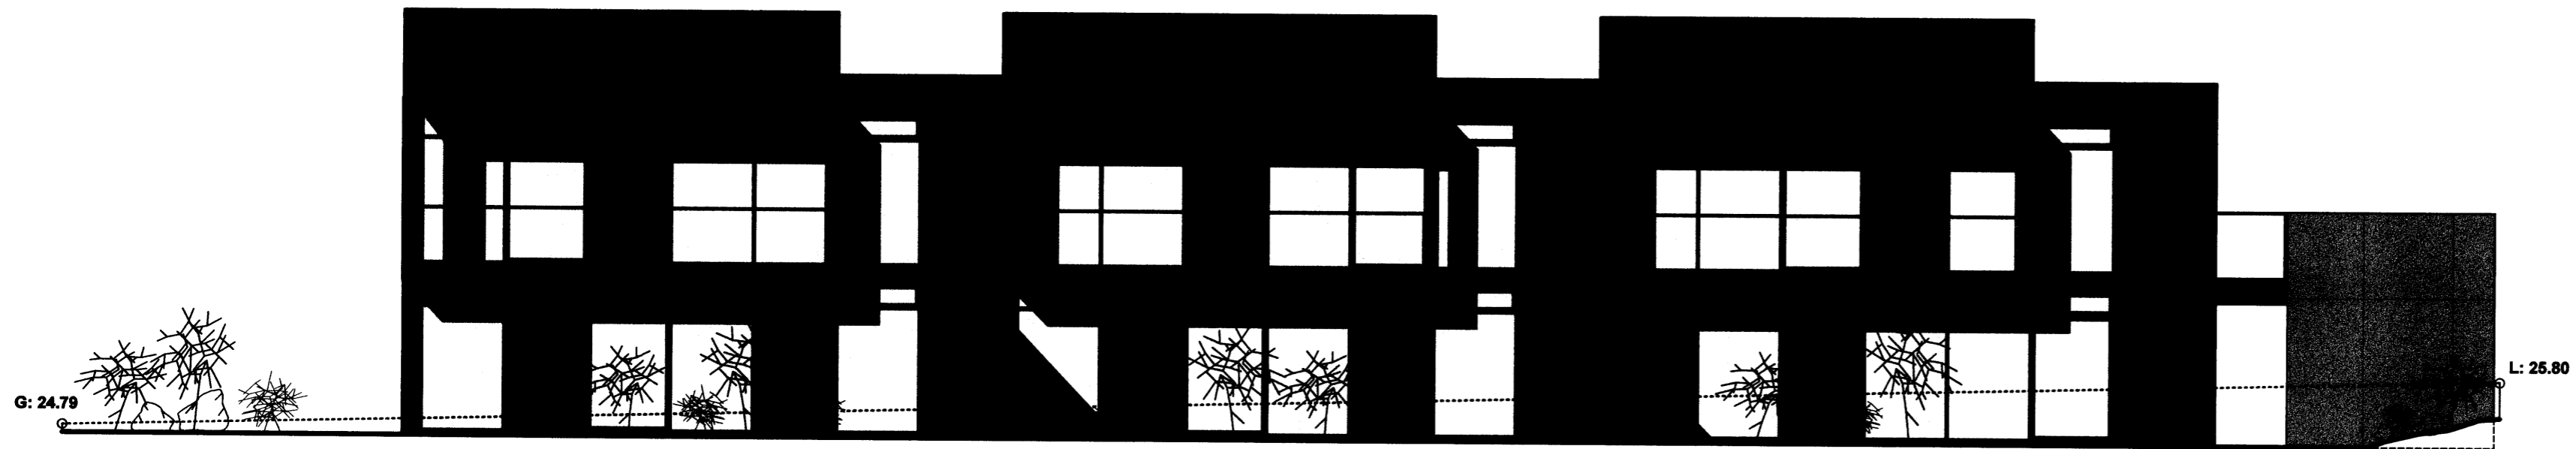



ÚTLIT NORÐUR

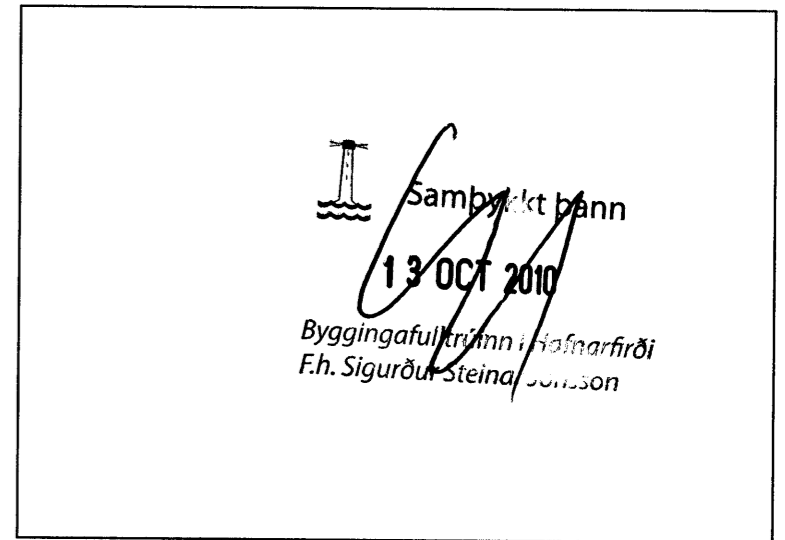


ÚTLIT SUÐUR

BREYTINGAR:

1. 04.04.08 Breytingar á úttegjaklæðningu. Nokkrum gluggum breytt á samt staðsetn. þeirra. Skjólvegg við sorpg. breytt.
- 2.
- 3.
- 4.

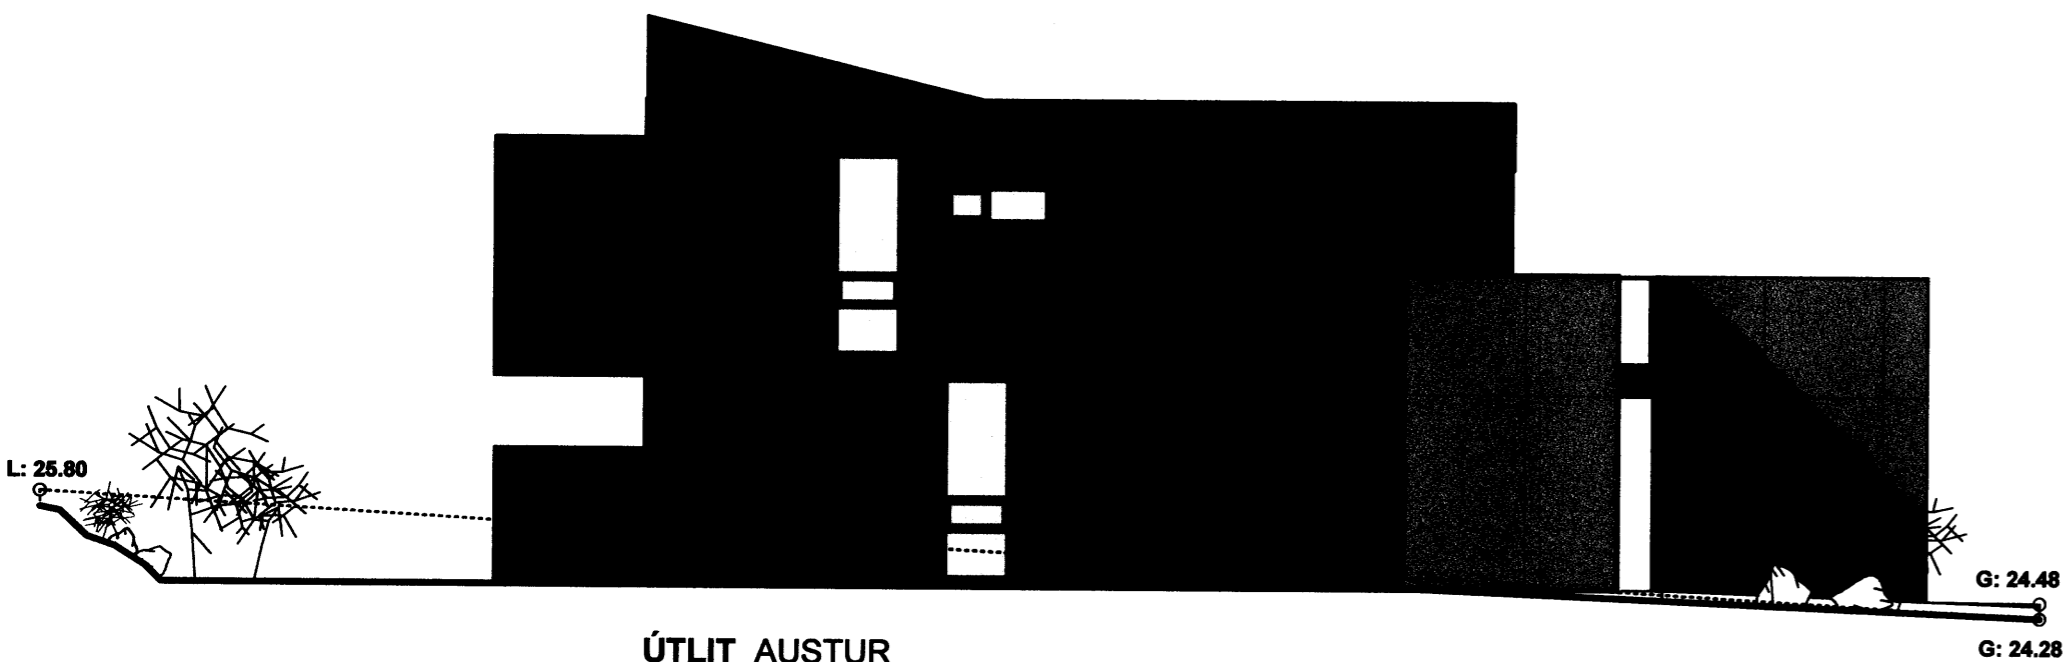

ÚTLIT AUSTUR

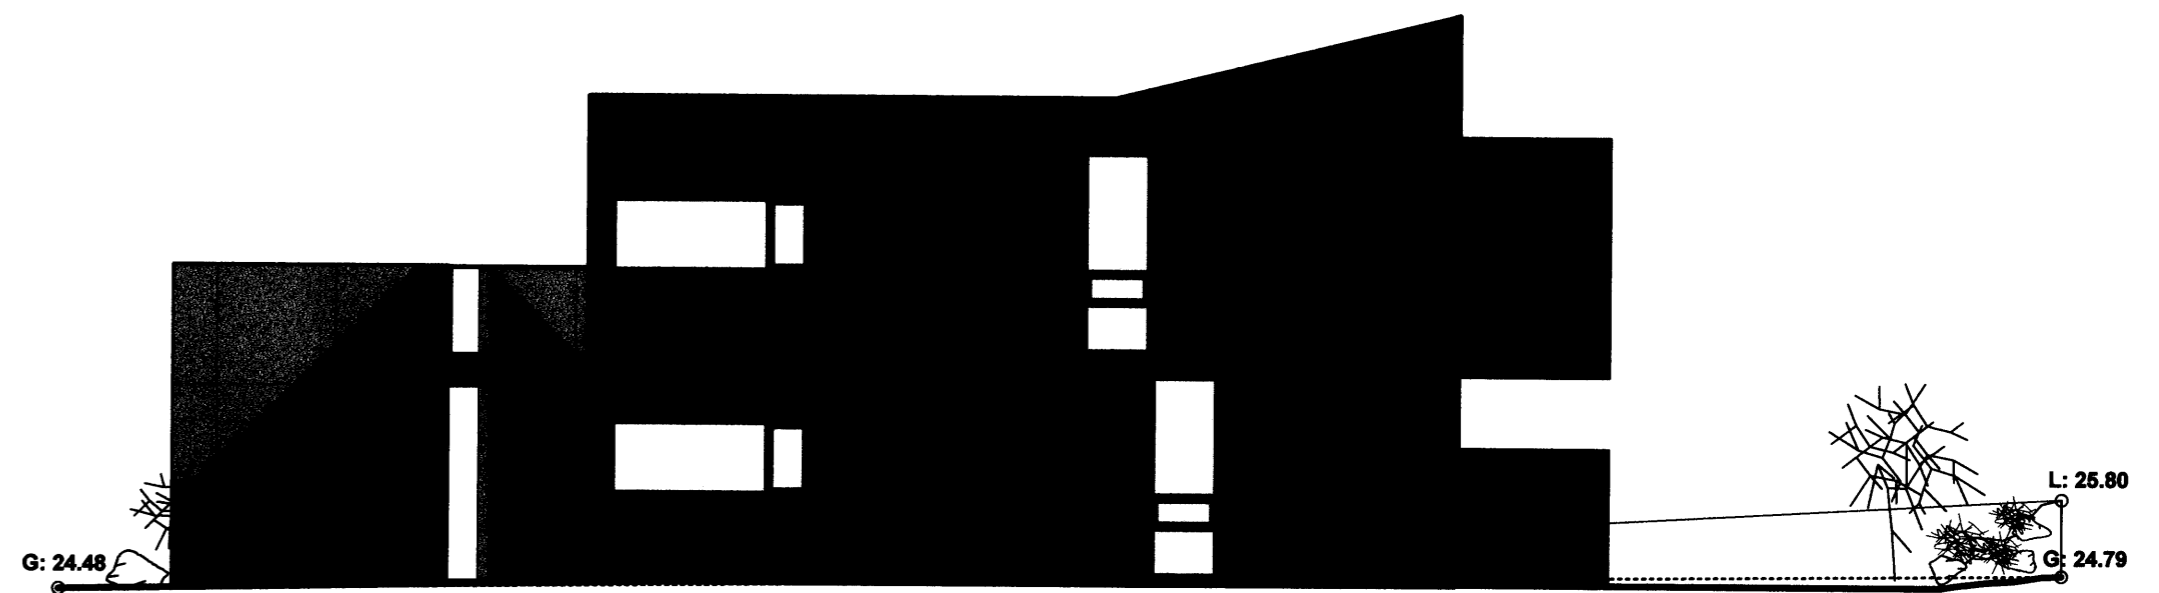

ÚTLIT VESTUR

DREKAVELLIR 40 HAFNARFJÖRDUR

ADALUPPDRÁTTUR	1.04
Útlit	Dags. 26.10.07 M.kv. 1:100

Gunnar Páll Kristínsson arkitekt
 Klappargötu 25, 101 Reykjavík kt: 260665-3679
 sími: 552 9515 gsm: 698 5665 netfang: gunnarpall@internet.is