Samþykkt þann
08 JAN 2009
Byggingafulltrúinn í Hafnarfirði
F.h. Hrólfur S. Gunnlaugsson

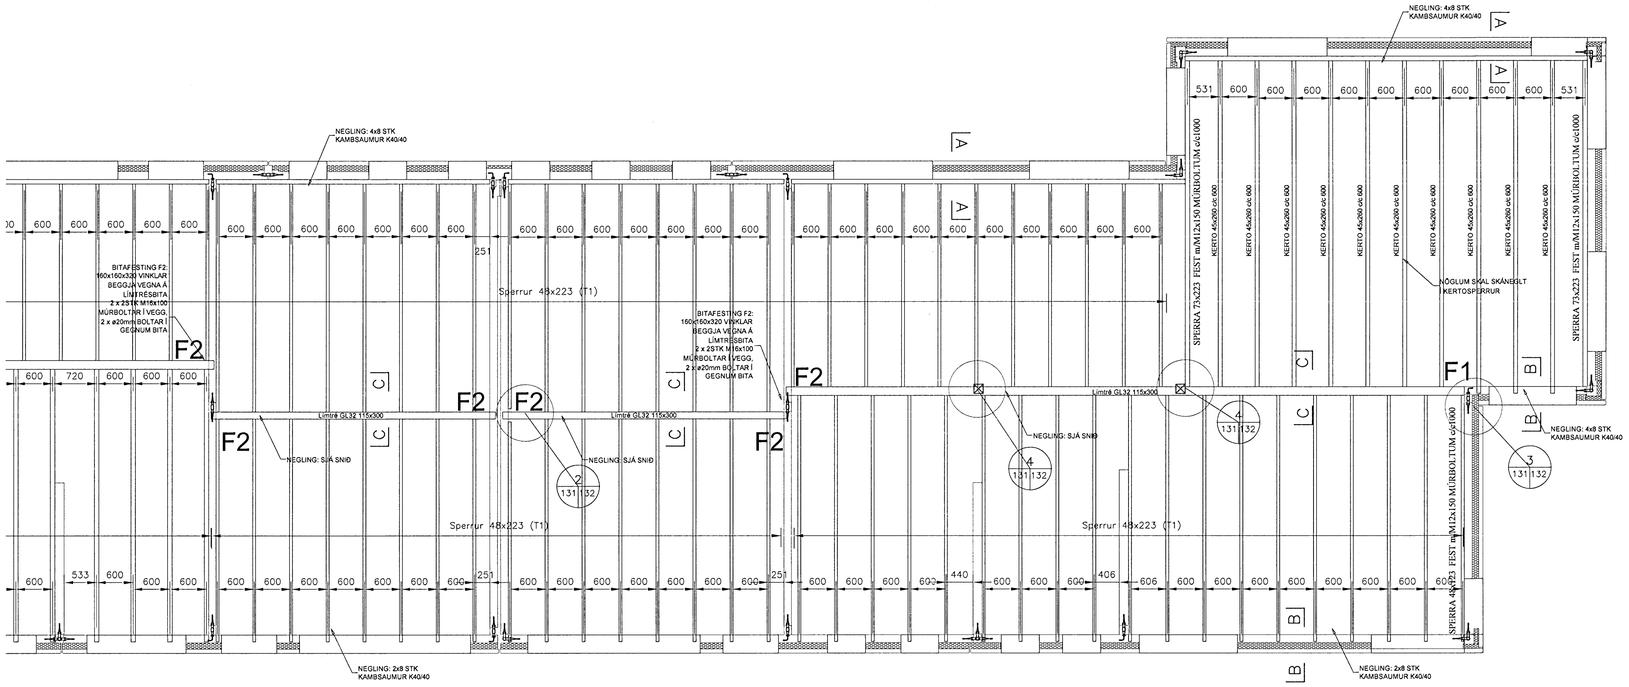

GRUNNMYND ÞAKVIRKIS
1:50

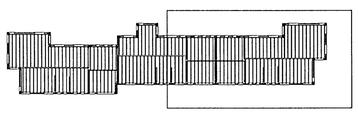

LYKILMYND
1:500

TRÉVIRKI:

ALLT EFNI OG VINNA SKAL VERA Í SAMRÆMI VIÐ ÍSLENSKAN STAÐAL ÍST/DS 413.
ALLT LÍMTRÉ Í BURÐARVIRKI SKAL VERA AF STYRKLEIKAFLOKKI L40.
TIMBUR Í BURÐARVIRKI SKAL ALLT STANDAST KRÖFUR SEM GERÐAR ERU TIL TIMBURS AF STYRKLEIKAFLOKKI K18 (FLOKKUR T1)
ÞAR SEM TIMBUR LIGGUR AÐ KALDRI STEYPU SKAL SETJA TJÖRUPAPPA Á MILLI.
ALLUR KROSSVIÐUR SKAL VERA RAKAÞOLINN (WBP)
STÆRÐ Á GATAPLÖTUM ER GEFIN BxL.

NAGLAR, BOLTAR OG SKRÚFUR:

ALLIR NAGLAR, BOLTAR OG SKRÚFUR SKULU VERA HEITGALVANHÚÐAÐ.
ALLT STÁL UTANHÚSS SKAL VERA HEITGALVANHÚÐAÐ. STÁL SEM VARIÐ ER FYRIR VEÐRUN OG ER INNI Í BURÐARGRIND SKAL VERA GALVANHÚÐAÐ EÐA GRUNNAÐ +MÁLAÐ MEÐ 2 UMFERÐUM AF OLÍUMÁLNINGU. STÁLGÆÐI Í FESTINGUM SKULU VERA A.M.K. ST37-2 SKV. DIN 17100.

ÞAK:

ÞAK ER BORIÐ UPPI AF KERTOBITUM OG FORSTEYPTUM BURÐARVEGGJUM. KERTOBITARAR ERU FESTIR VIÐ STEYPTAR BURÐAREININGAR MEÐ SÉRSMÍÐUÐUM STÁLFESTINGUM SEM BOLTAÐAR ERU Í VEGGI. Í VEGGI. OFAN Á BURÐARVEGGI KOMA ÞAKBITAR (STÆRÐ SJÁ GRUNNMYND) SEM FESTIR ERU MEÐ (JOMA/BMF) STEYPUANKERUM. 40x400+20x2,0 EÐA MEÐ VINKLUM VIÐ REIM SEM BOLTUÐ ER Í STEYPTAR EININGAR,
OFAN Á ÞAKSPERRUR KEMUR 25x150 BORÐAKLÆÐNING SEM NEGLIST MEÐ 3 STK N$^{3}/_{2}$ NÖGLUM Á HVERJUM STAÐ.
OFAN Á BORÐAKLÆÐNINGU KEMUR TJÖRUPAPPI OG ÞAR OFAN Á BÁRU-/STÁLKLÆÐNING.

ÞAKJÁRN/STÁL SKAL NEGLT MEÐ HEITHÚÐUÐUM RIFFLUÐUM KAMBSAUM. NEGLA SKAL Í AÐRA HVERJA HÁBÁRU, NEMA YSTI 1,0m VIÐ GAFLA ÞAR SKAL NEGLA Í HVERJA HÁBÁRU OG NEÐST Á ÞAKI. ÞAR SKAL NEGLA Í 2 NEÐSTU BORÐIN Í KLÆÐNINGUNNI. (NEGLT Á VÍXL Í TVÖ SAMLIGGJANDI BORÐ). BIL Á MILLI NAGLARAÐ SKAL VERA 600-700mm.

N TÁKNAR VENJULEGAN FERHYRNDAN SAUM
K TÁKNAR KAMBSAUM
MÚRBOLTAR: M10x$^{200}/_{120}$ TÁKNAR ÞVERMÁL BOLTA 10mm, LENGD 200mm OG FESTILENGD 120mm

ÖLL MÁL ERU Í mm OG HÆÐARKÓTAR ERU Í m

UTGÁFA:	SKÝRING	DAGS	HANNAÐ
B01	BYGGINGARTEIKNING	25.09.2008	BMH

DAGS UNDIRSKRIFT: NAFN OG KT. SAMRÆMINGARÚTGÁFUNNAR:
GUNNHILDUR GUNNARSDÓTTIR KT: 260563-5219
UNDIRSKRIFT SAMRÆMINGARÚTGÁFUNNAR:

smellinn hf.
KT. 701267-0449 ~ HÖFÐASEL 2 ~ 300 AKRANES ~ SÍMI 412-5400 ~ FAX:412-5451

NAFN HÖNNUÐAR:
BJARNI MÁR HAUKSSON BYGGINGARTÆKNIFRÆÐINGUR NETFANG: BJARNIH@BMVALLA.IS
BERGÞÓR HELGASON BYGGINGARTÆKNIFRÆÐINGUR KT. 270474-4899 NETFANG: BEGGI@BMVALLA.IS
UNDIRSKRIFT ÁB KT. HÖNNUÐAR:

STÆRÐ	MKV.	TEIKNAÐ	DAGS	YFIRFARIÐ
A1	1:50	BMH/SM	25.09.2008	BH

VERK:
FURUÁS 1-3-5 - HAFNARFJÖRÐUR
RAÐHÚS
ÞAKVIRKI
GRUNNMYND

TEIKNING NR.
B131
VNR.
V080082