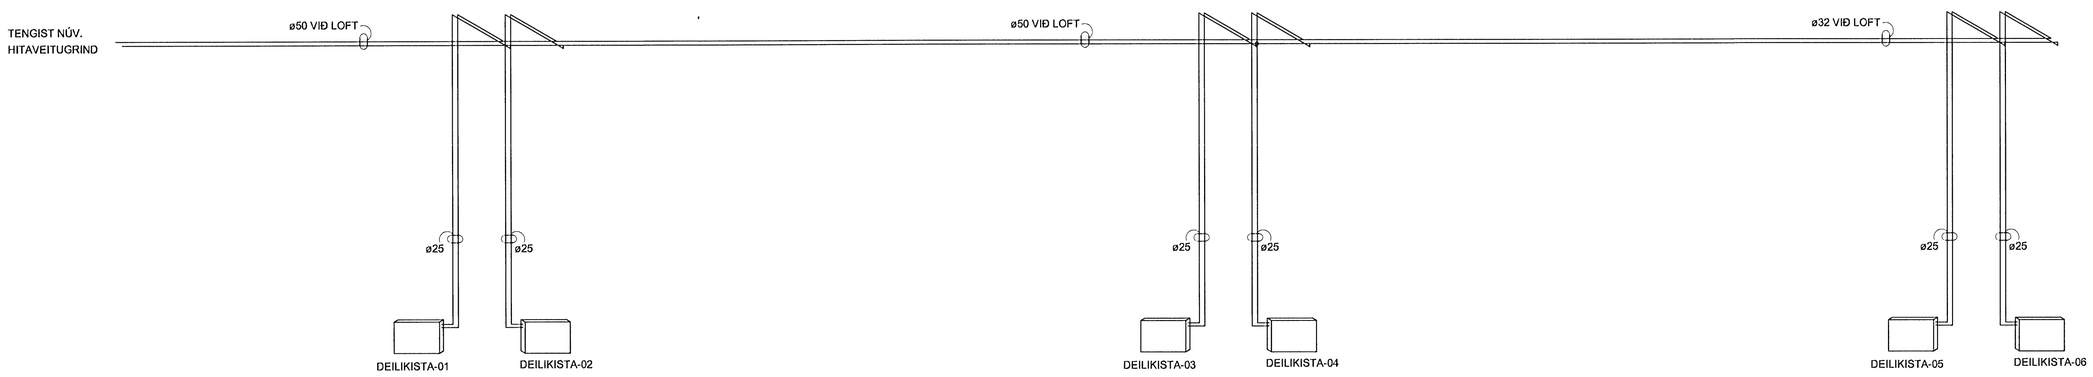

RÚMMYND HITALAGNA mkv. 1:50

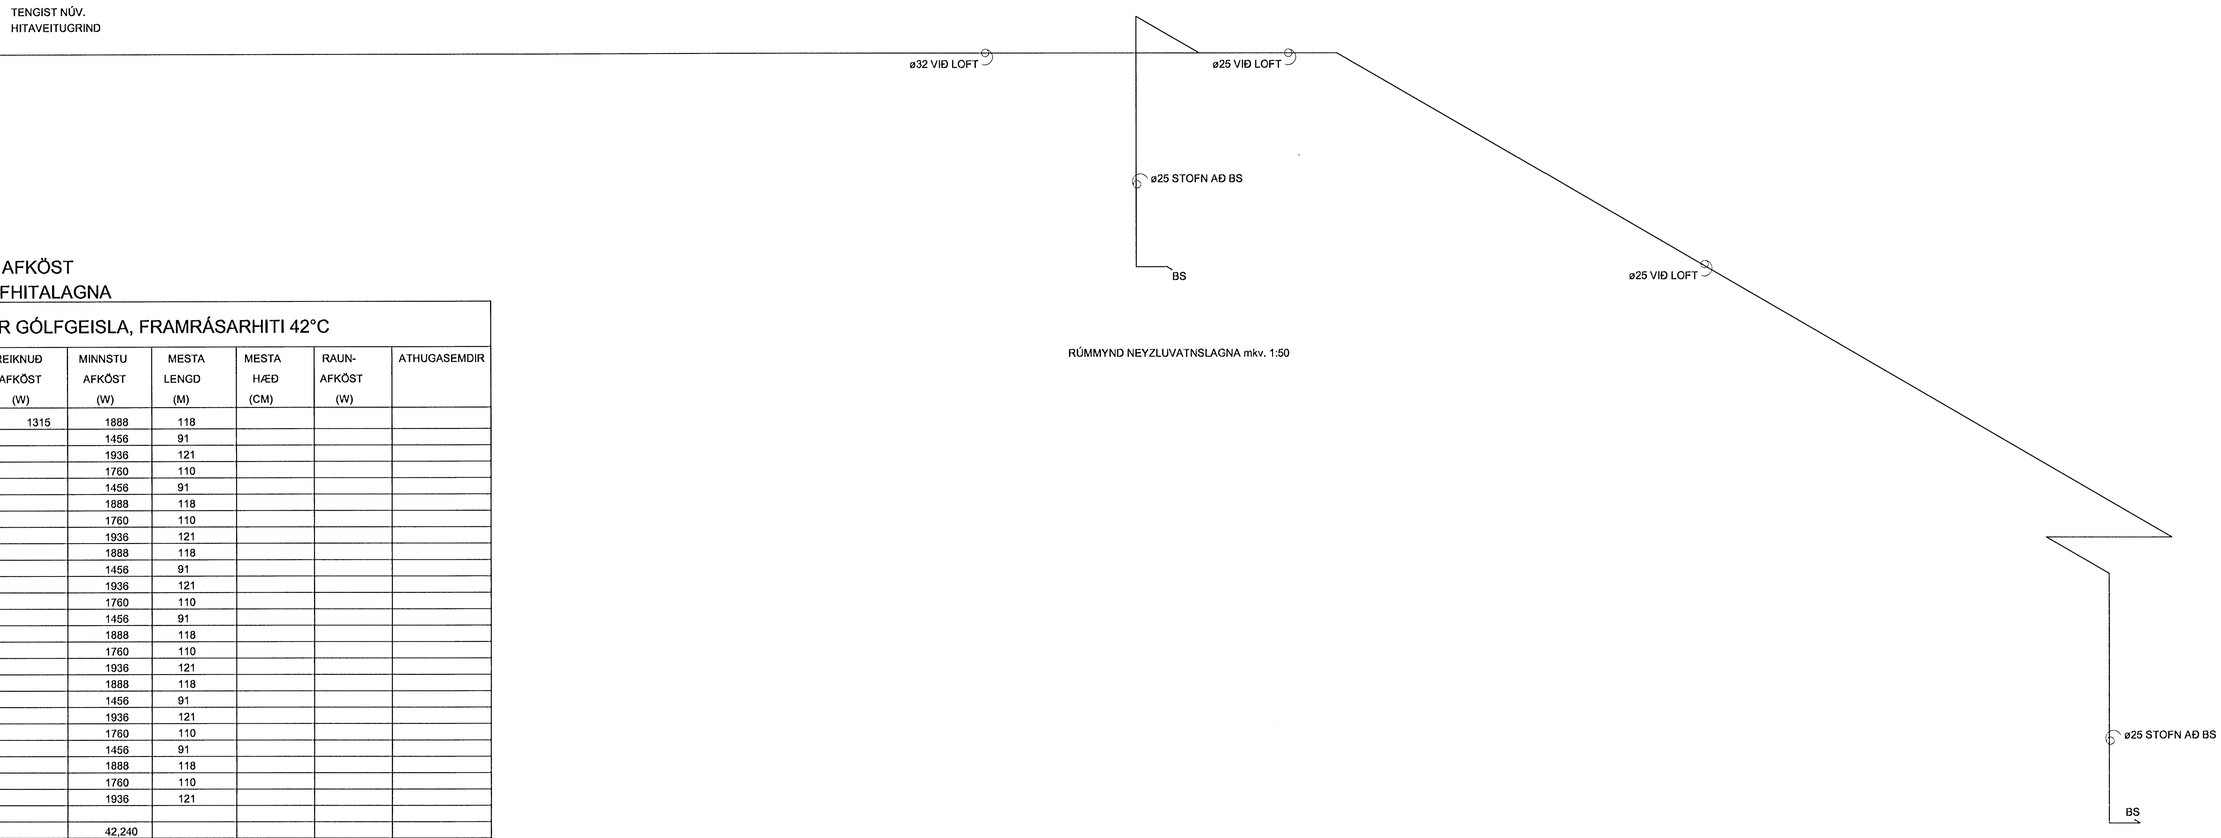

RÚMMYND NEYZLUVATNSLAGNA mkv. 1:50

AFKÖST
GÓLFHITALAGNA

TAFLA YFIR GÓLFGEISLA, FRAMRÁSARHITI 42°C

	OFN/SLAUFA NR.	REIKNUÐ AFKÖST (W)	MINNSTU AFKÖST (W)	MESTA LENGD (M)	MESTA HÆÐ (CM)	RAUN-AFKÖST (W)	ATHUGASEMDIR
LAGERSVÆÐI	SLAUFA 1	1315	1888	118			
LAGERSVÆÐI	SLAUFA 2		1456	91			
LAGERSVÆÐI	SLAUFA 3		1936	121			
LAGERSVÆÐI	SLAUFA 4		1760	110			
LAGERSVÆÐI	SLAUFA 5		1456	91			
LAGERSVÆÐI	SLAUFA 6		1888	118			
LAGERSVÆÐI	SLAUFA 7		1760	110			
LAGERSVÆÐI	SLAUFA 8		1936	121			
LAGERSVÆÐI	SLAUFA 9		1888	118			
LAGERSVÆÐI	SLAUFA 10		1456	91			
LAGERSVÆÐI	SLAUFA 11		1936	121			
LAGERSVÆÐI	SLAUFA 12		1760	110			
LAGERSVÆÐI	SLAUFA 13		1456	91			
LAGERSVÆÐI	SLAUFA 14		1888	118			
LAGERSVÆÐI	SLAUFA 15		1760	110			
LAGERSVÆÐI	SLAUFA 16		1936	121			
LAGERSVÆÐI	SLAUFA 17		1888	118			
LAGERSVÆÐI	SLAUFA 18		1456	91			
LAGERSVÆÐI	SLAUFA 19		1936	121			
LAGERSVÆÐI	SLAUFA 20		1760	110			
LAGERSVÆÐI	SLAUFA 21		1456	91			
LAGERSVÆÐI	SLAUFA 22		1888	118			
LAGERSVÆÐI	SLAUFA 23		1760	110			
LAGERSVÆÐI	SLAUFA 24		1936	121			
	SAMTALS:		42,240				

Samþykkt þann
27 JAN 2009
Byggingafulltrúinn í Hafnarfirði
F.h. Hrólfur S. Gunnlaugsson

0 1000 2000 3000 4000 5000
MÆLIKVARÐI 1:50

ÚTGÁFA	BREYTING	DAGSETT	TEIKNAÐ	YFIRFARIÐ	ÚTGÁFA	BREYTING	DAGSETT	TEIKNAÐ	YFIRFARIÐ

VERKFRÆÐISTOFAN
möndull
SVEINBJÖRN JÓNSSON
Byggingaverkfræðingur
Birkihlíð 8, 105 Reykjavík
Sími 568-8255, kt. 591184-1139

S7

TEIKNAÐ	SVBJ
HANNAÐ	SVBJ
YFIRFARIÐ	
DAGSETT	JAN09
VERKNÚMER	2228

VERKHEITI: RAUÐHELLA 2, HAFNARFJÖRÐUR

EFNI: HITA OG NEYZLUVATNSLAGNIR	VERKN. VERKKAUPA: 2228
TEGUND: RÚMMYND - VARMAÞÖRF	BLAÐSTÆRÐ: A1
ÁRITUN AÐALHÖNNUÐAR	BLAÐNÚMER: 2228-P-101