Samþykkt þann
14 JAN 2009
Byggingafulltrúinn í Hafnarfirði
F.h. Hrólfur S. Gunnlaugsson

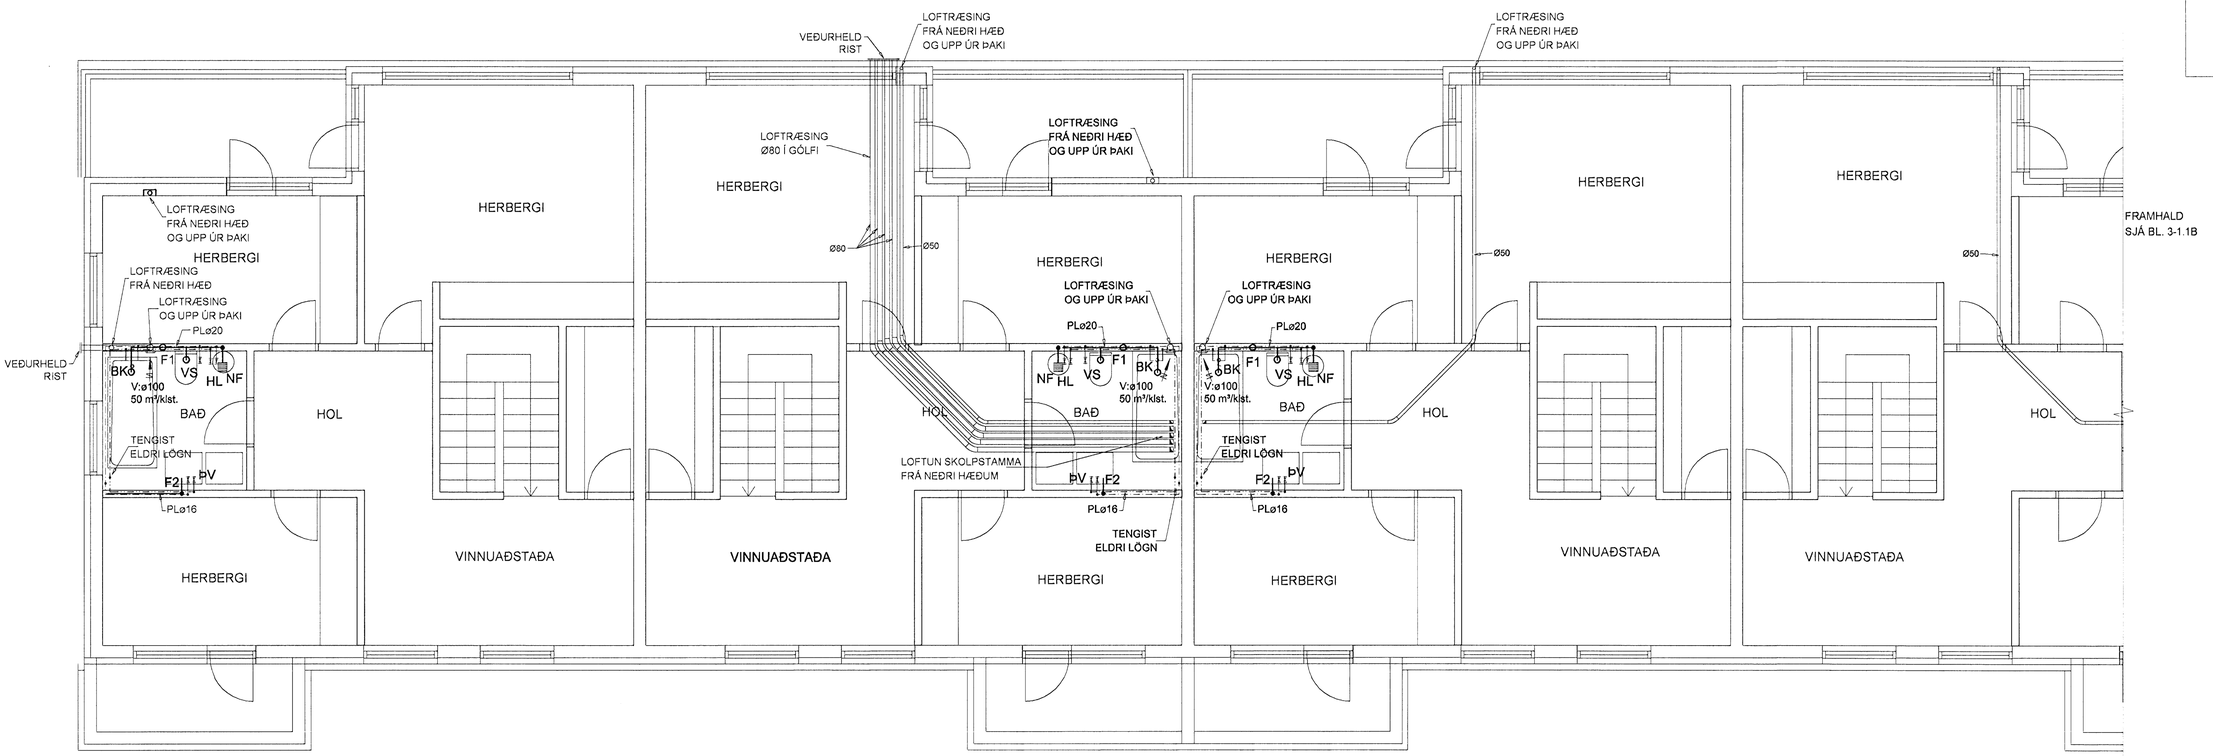

GRUNNMYND
3. HÆÐAR

VATNSLAGNIR

LAGNIR SKULU VERA ÚR ÁL-PEX PLASTLÖGNUM. LAGNAEFNI SKAL VERA VOTTAÐ OG ÞOLA A.M.K. 70 °C HEITT VATN AÐ STAÐALDRI.
EINANGRA SKAL PÍPUR MEÐ 20 MM GLERULLARHÓLKUM OG VEFJA SÍÐAN MEÐ PLASTDÚK. PÍPUR Í VEGGJUM SKULU LIGGJA MINNST 100 MM YFIR GÓLFPLÖTU. ÞVERMÁL LAGNA ERU GEFIN UPP Í MM OG ERU NAFNMÁL ÞEIRRA. ALLAR TENGINGAR VIÐ HREINLÆTISTÆKI ERU 16 MM.

SKÝRINGAR

STOKKAR ERU VERKSMIÐJUFRAMLEIDD SPÍRALVÖFÐ SÍVÖL STÁLRÖR ÚR HEITGALVANHÚÐUÐU STÁLI (EFNISÞYKKT >= 0,6MM). STOKKAR KOMA OFAN VIÐ MILLILOFT Á 2. 3. OG 4. HÆÐ EN ERU SÝNILEGIR Á 1. HÆÐ OG Á 5. HÆÐ.

LOFTSKIPTI ERU SÞR. GRUNNMYND ÚTSOGSVENTLAR ERU HVÍTIR, HRINGLAGA OG MEÐ STILLANLEGU LOKI, Ø100 ÞAR SEM ÚTSOG ER < 60 m³/klst EN Ø125 ANNARS STAÐAR - T.D. LINDAB KU-100 OG KU-125

SAMSETNINGAR SÉU MEÐ TVÖFÖLDUM GÚMMIÞÉTTILISTA, LINDABSAFE EÐA SAMBÆRILEGT. TENGISTYKKI SÉU ÚR SAMA EFNI OG STOKKAR KERFI SKULU A.M.K. UPPFYLLA ÞÉTTLEIKAFLOKK A SKV. ÍST DS-447

FESTINGAR OG UPPHENGJUR MÁ ÚTFÆRA MEÐ FLATJÁRNSBAULUM, GATAGIRÐI EÐA Á ANNAN SAMBÆRILEGAN HÁTT. BIL MILLI UPPHENGJA/FESTINGA FARI EKKI YFIR 2M

=OPIÐ UNDIR OG/EÐA YFIR HURÐ, EÐA OPIN RIST.

=ELDVARNALOKA E60.

=STILLILOKA

V =ÚTSOGSVENTILL

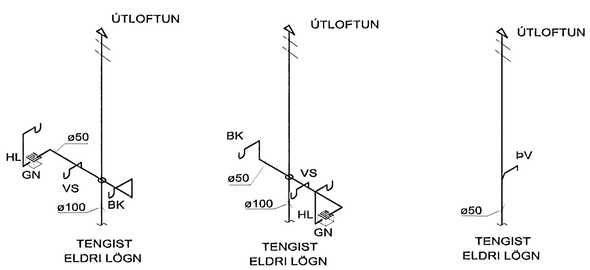

FALLSTAMMI, F1
Í RÝMI 0302

FALLSTAMMI, F1
Í RÝMI 0301

FALLSTAMMI, F2
Í RÝMI 0301 OG 0302

Verkfræðistofa Hauks Ásgeirssonar e.h.f.
VHÁ
Dalvegur 18, 201 Kópavogur
Sími 534-8815 Farsími 897-8132
e-mail: haukurasg@simnet.is
Kennitala: 560600-3050

Hannað	Teiknað	Samþykkt:
HÁ	JSS	Kennitala 301255-4629

SMYRLAHRAUN 43 - 47
Hafnafirði

LAGNIR
NEYSLUVATN OG
SKOLPSTOFNAR.

Mkv.	Teikn. nr.	Verk nr.
1:50	3-1.1A	200
		Skráningar nr.: 2000

Áritun samræmingarhönnuðar: Útgáfa A | Dags. JAN. 08