

GRUNNMYND  
3. HÆÐAR

**VATNSLAGNIR**

LAGNIR SKULU VERA ÚR AL-PEX PLASTLÖGNUM. LAGNAEFNI SKAL VERA VOTTÆÐ OG ÞOLA A.M.K. 70 °C HEITT VATN AÐ STAÐALDRI. EINANGRA SKAL PÍPUR MEÐ 20 MM GLERULLARHÓLKUM OG VEFJA SÍÐAN MEÐ PLASTDÚK. PÍPUR Í VEGGJUM SKULU LIGGJA MINNST 100 MM YFIR GÓLFPLÖTU. ÞVERMÁL LAGNA ERU GEFIN UPP Í MM OG ERU NAFNMÁL ÞEIRRA. ALLAR TENGINGAR VIÐ HREINLÆTISTÆKI ERU 16 MM.

**SKÝRINGAR**


STOKKAR ERU VERKSMÍÐJUFRAMLEIDD SPÍRALVÖFÐ SÍVÖL STÁLROÐR ÚR HEITGALVANHÚÐUBU STÁLI (EFNISÞYKKT >= 0,6MM). STOKKAR KOMA OFAN VIÐ MILLILOFT Á 2. 3. OG 4. HÆÐ EN ERU SÝNILEGIR Á 1. HÆÐ OG Á 5. HÆÐ.

LOFTSKIPTI ERU SBR. GRUNNMYND ÚTSOGSVENTLAR ERU HVÍTIR, HRINGLAGA OG MEÐ STILLANLEGU LOKI, Ø100 ÞAR SEM ÚTSOG ER < 60 m³/klst EN Ø125 ANNARS STAÐAR - T.D. LINDAB KU-100 OG KU-125

SAMSETNINGAR SÉU MEÐ TVÖFÖLDUM GÜMMIPÉTTILISTA, LINDASAFE EDA SAMBÆRILEGT. TENGISTYKKI SÉU ÚR SAMA EFNI OG STOKKAR KERFI SKULU A.M.K. UPPFYLLA ÞÉTTLEIKAFLOKK A SKV. ÍST DS-447

FESTINGAR OG UPPHENGJUR MÁ ÚTFÆRA MEÐ FLATJÁRNSBAULUM, GATAGIRÐI EDA Á ANNAN SAMBÆRILEGAN HÁTT. BIL MILLI UPPHENGJA/FESTINGA FARI EKKI YFIR 2M

- = OPID UNDIR OG/EDA YFIR HURÐ, EDA OPIN RIST.
- = ELDVARNALOKA E80.
- = STILLILOKA
- V = ÚTSOGSVENTILL

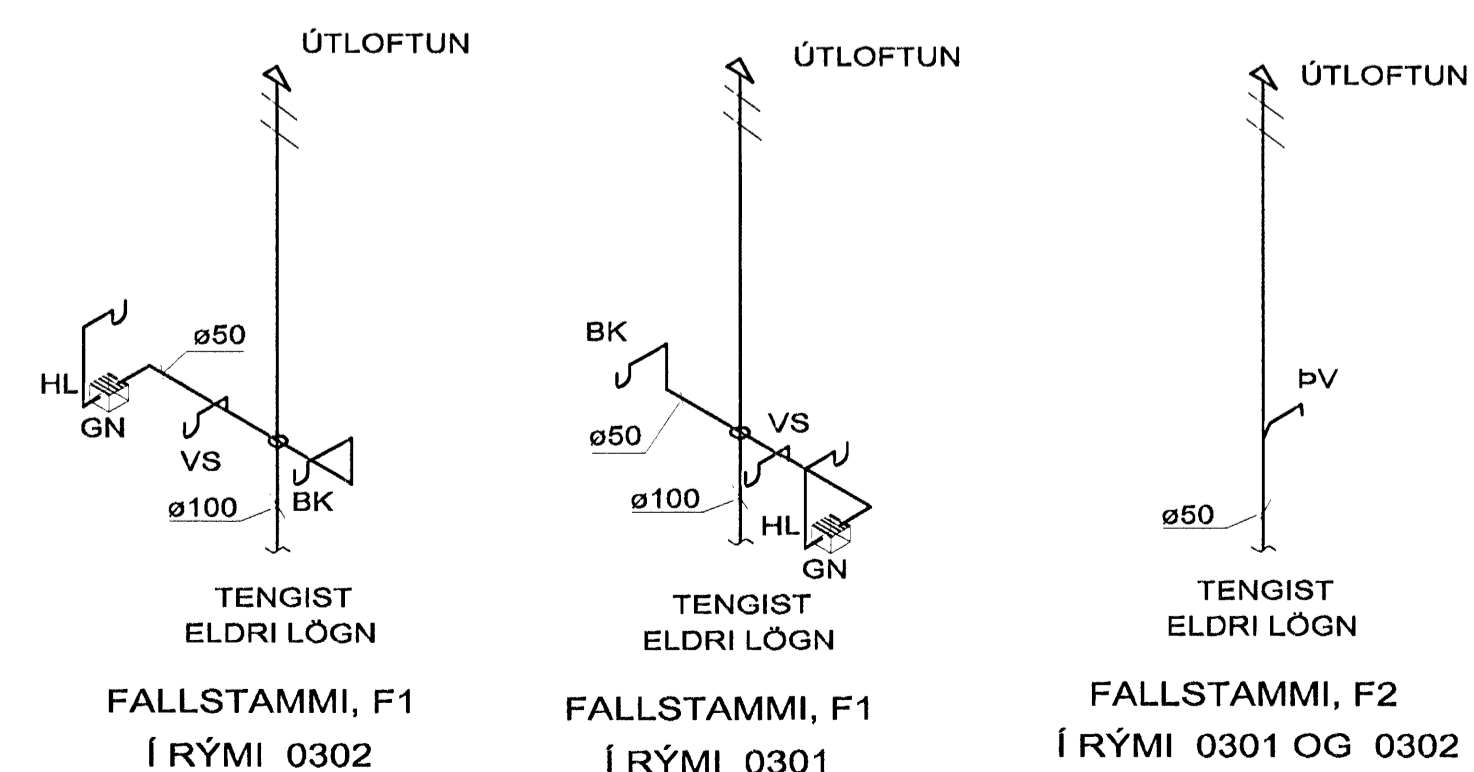

Verkfræðistofa Hauks Ásgeirssonar e.h.f.  
Dalvegur 18, 201 Kópavogur  
Sími 534-8815 Farsími 897-8132  
e-mail: haukurag@simnet.is  
Kennitala: 560600-3050

**VHÁ**  
Hafnarfirði

SMIRLAHRAUN 43 - 47  
LAGNIR  
NEYSLUVATN OG  
SKOLPSTAMMAR

|   |                             |  |
|---|-----------------------------|--|
| Hannað<br>HÁ  | Teiknað<br>JSS              | Samþykkt:<br>Kennitala 301255-4629       |
| Mkv.<br>1:50  | Teikn. nr.<br><b>3-1.1B</b> | Værk. nr. 200<br>Skráningar nr.:<br>2000 |
| Ártun samræmingarhönnuðar: <i>[Signature]</i> Útgáfa   Dags.<br>JAN. 08 |                             |  |