


Kvarði 1:20




Kvarði 1:20

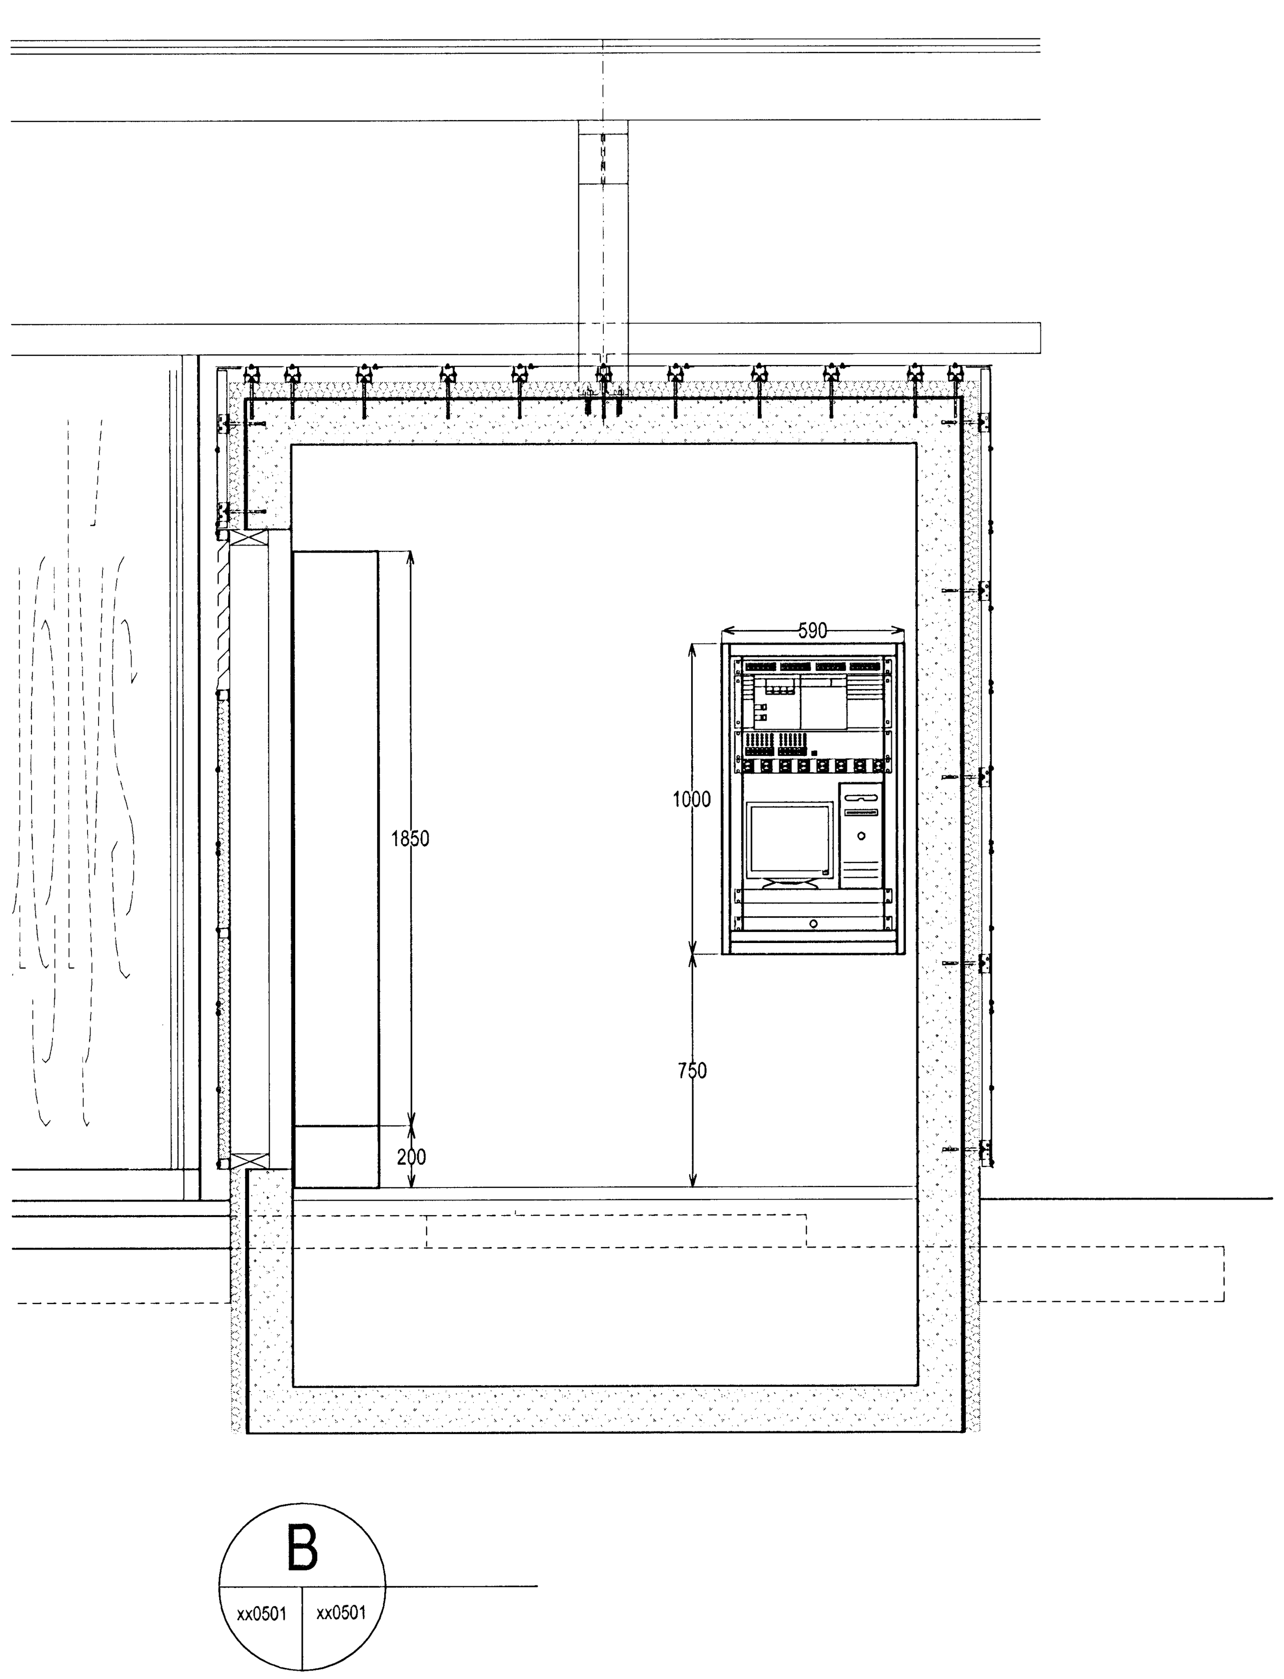


Grunnur, kvarði 1:50

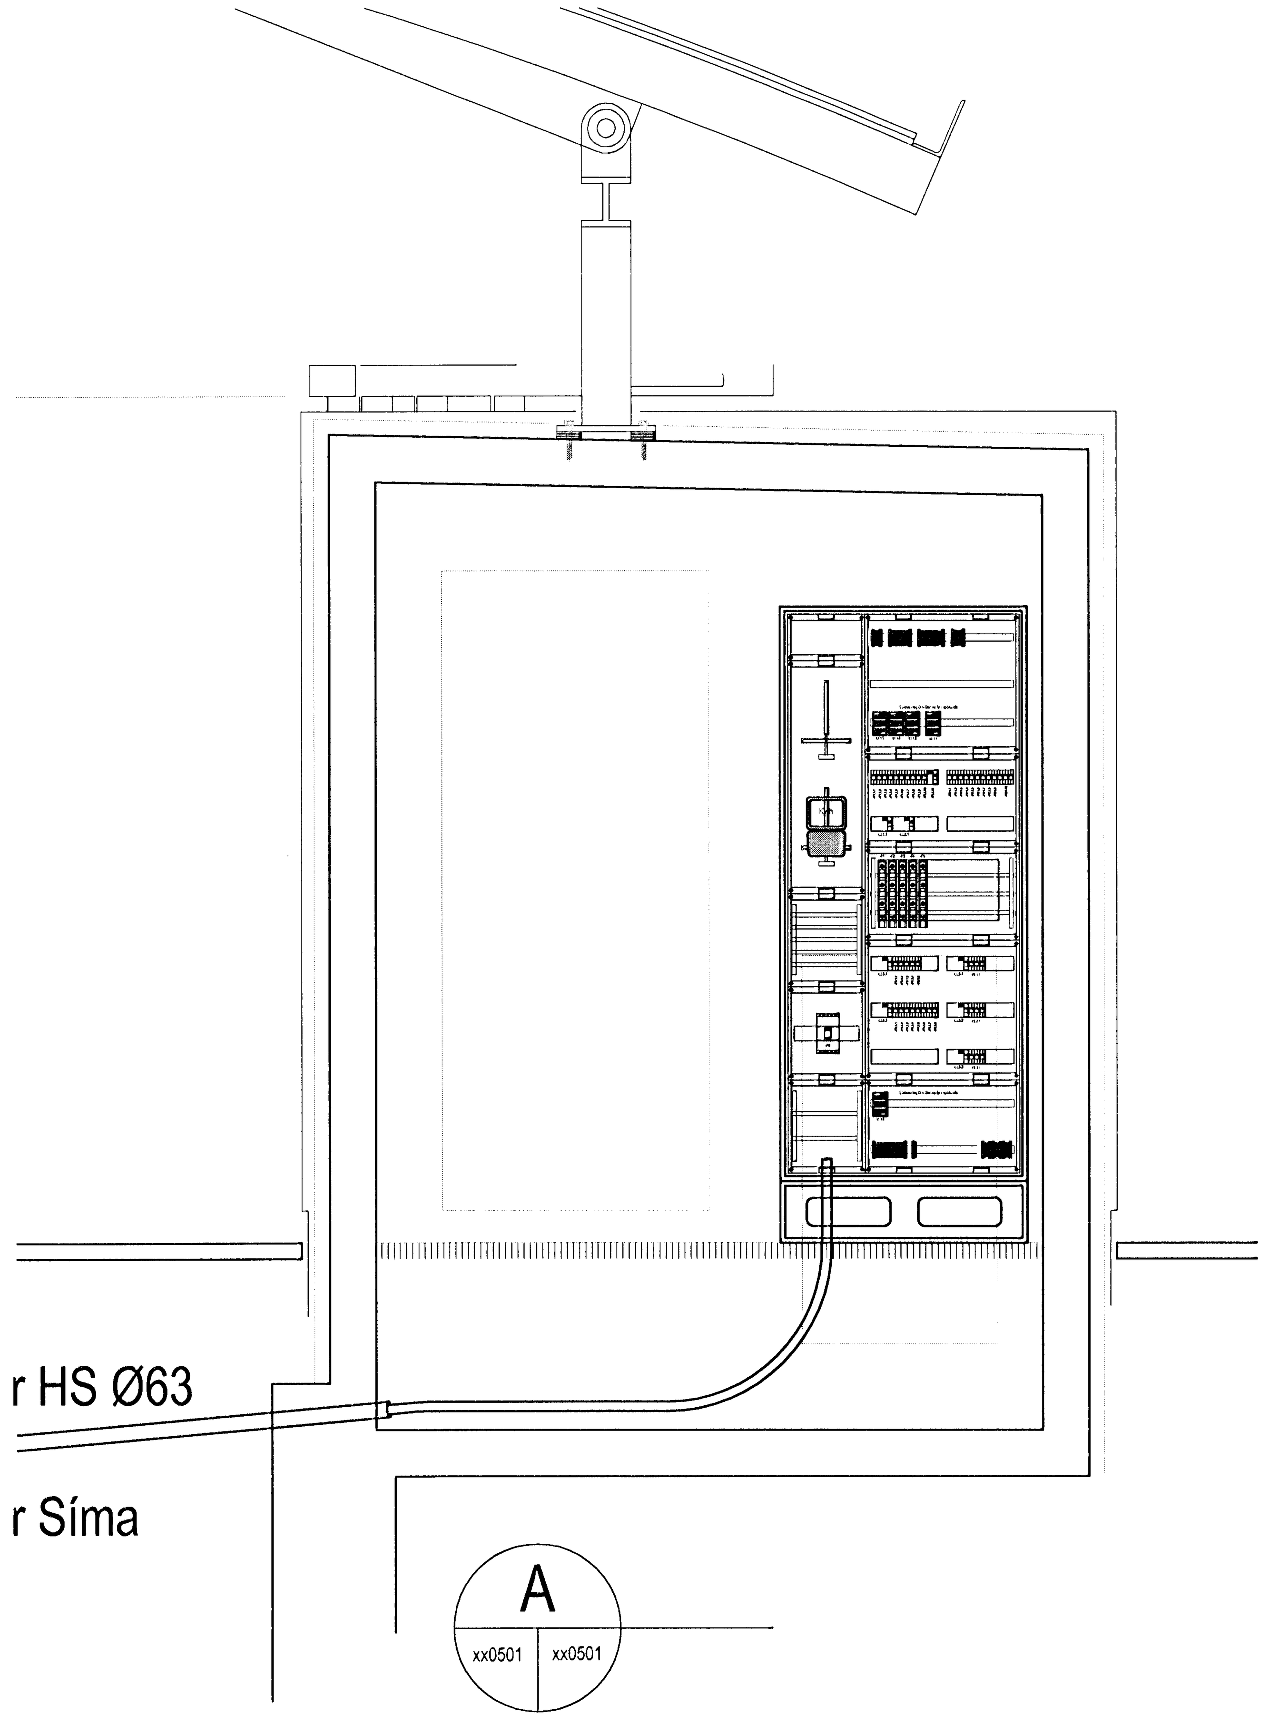


Kvarði 1:50

Hönnuður:

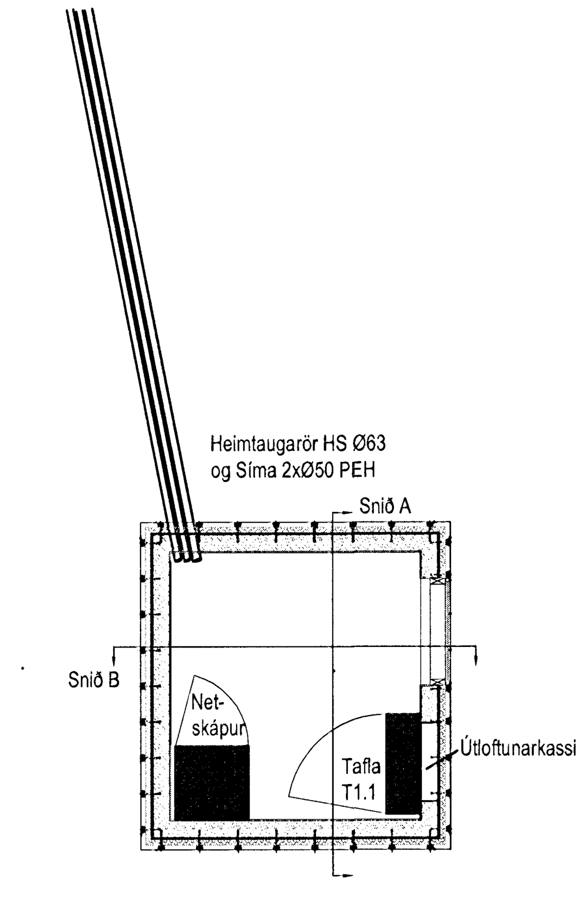Björn Sveinsson

Yfirfarið:

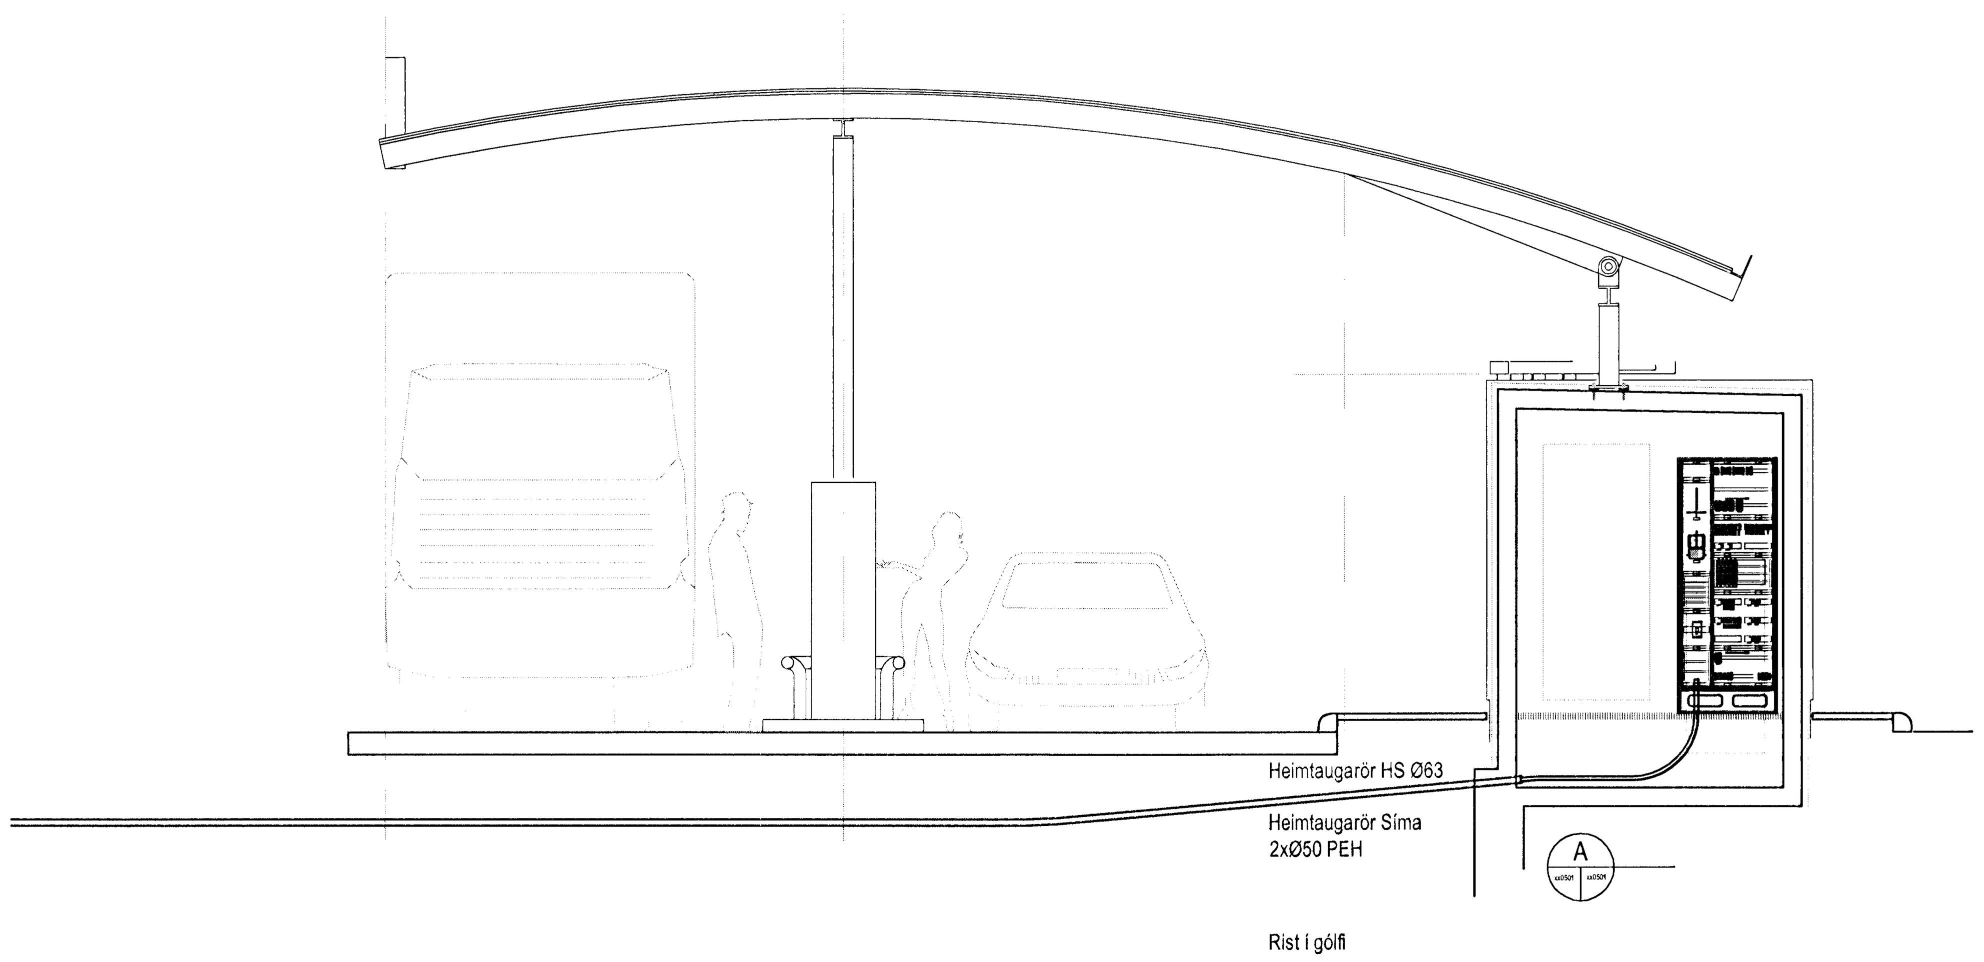----

Samþykkt: Davíð E Sölvason kt: 100356-3339

Breytingar:

----
----
----
----
----
----
----
----
----
----

----

Aðalhönnuður:

Olís þjónustumiðstöð

ÓB Stöð Suðurhella 2B

220 Hafnarfjörður

Sniðmyndir

ÓB Stöð

Mkv: 1:50 / 1:20


VERKFRÆÐISTOFA

Grensásvegur 3
108 Reykjavík
Sími 520 9900
Fax 520 9901
www.rts.is


Altæk gæðavottun skv BS EN ISO 9001:2000

FS 88744

Mælistika cm

0 5 10 15 20

22-2275

16.12.2008

xx0501 A