Tafla T1.1

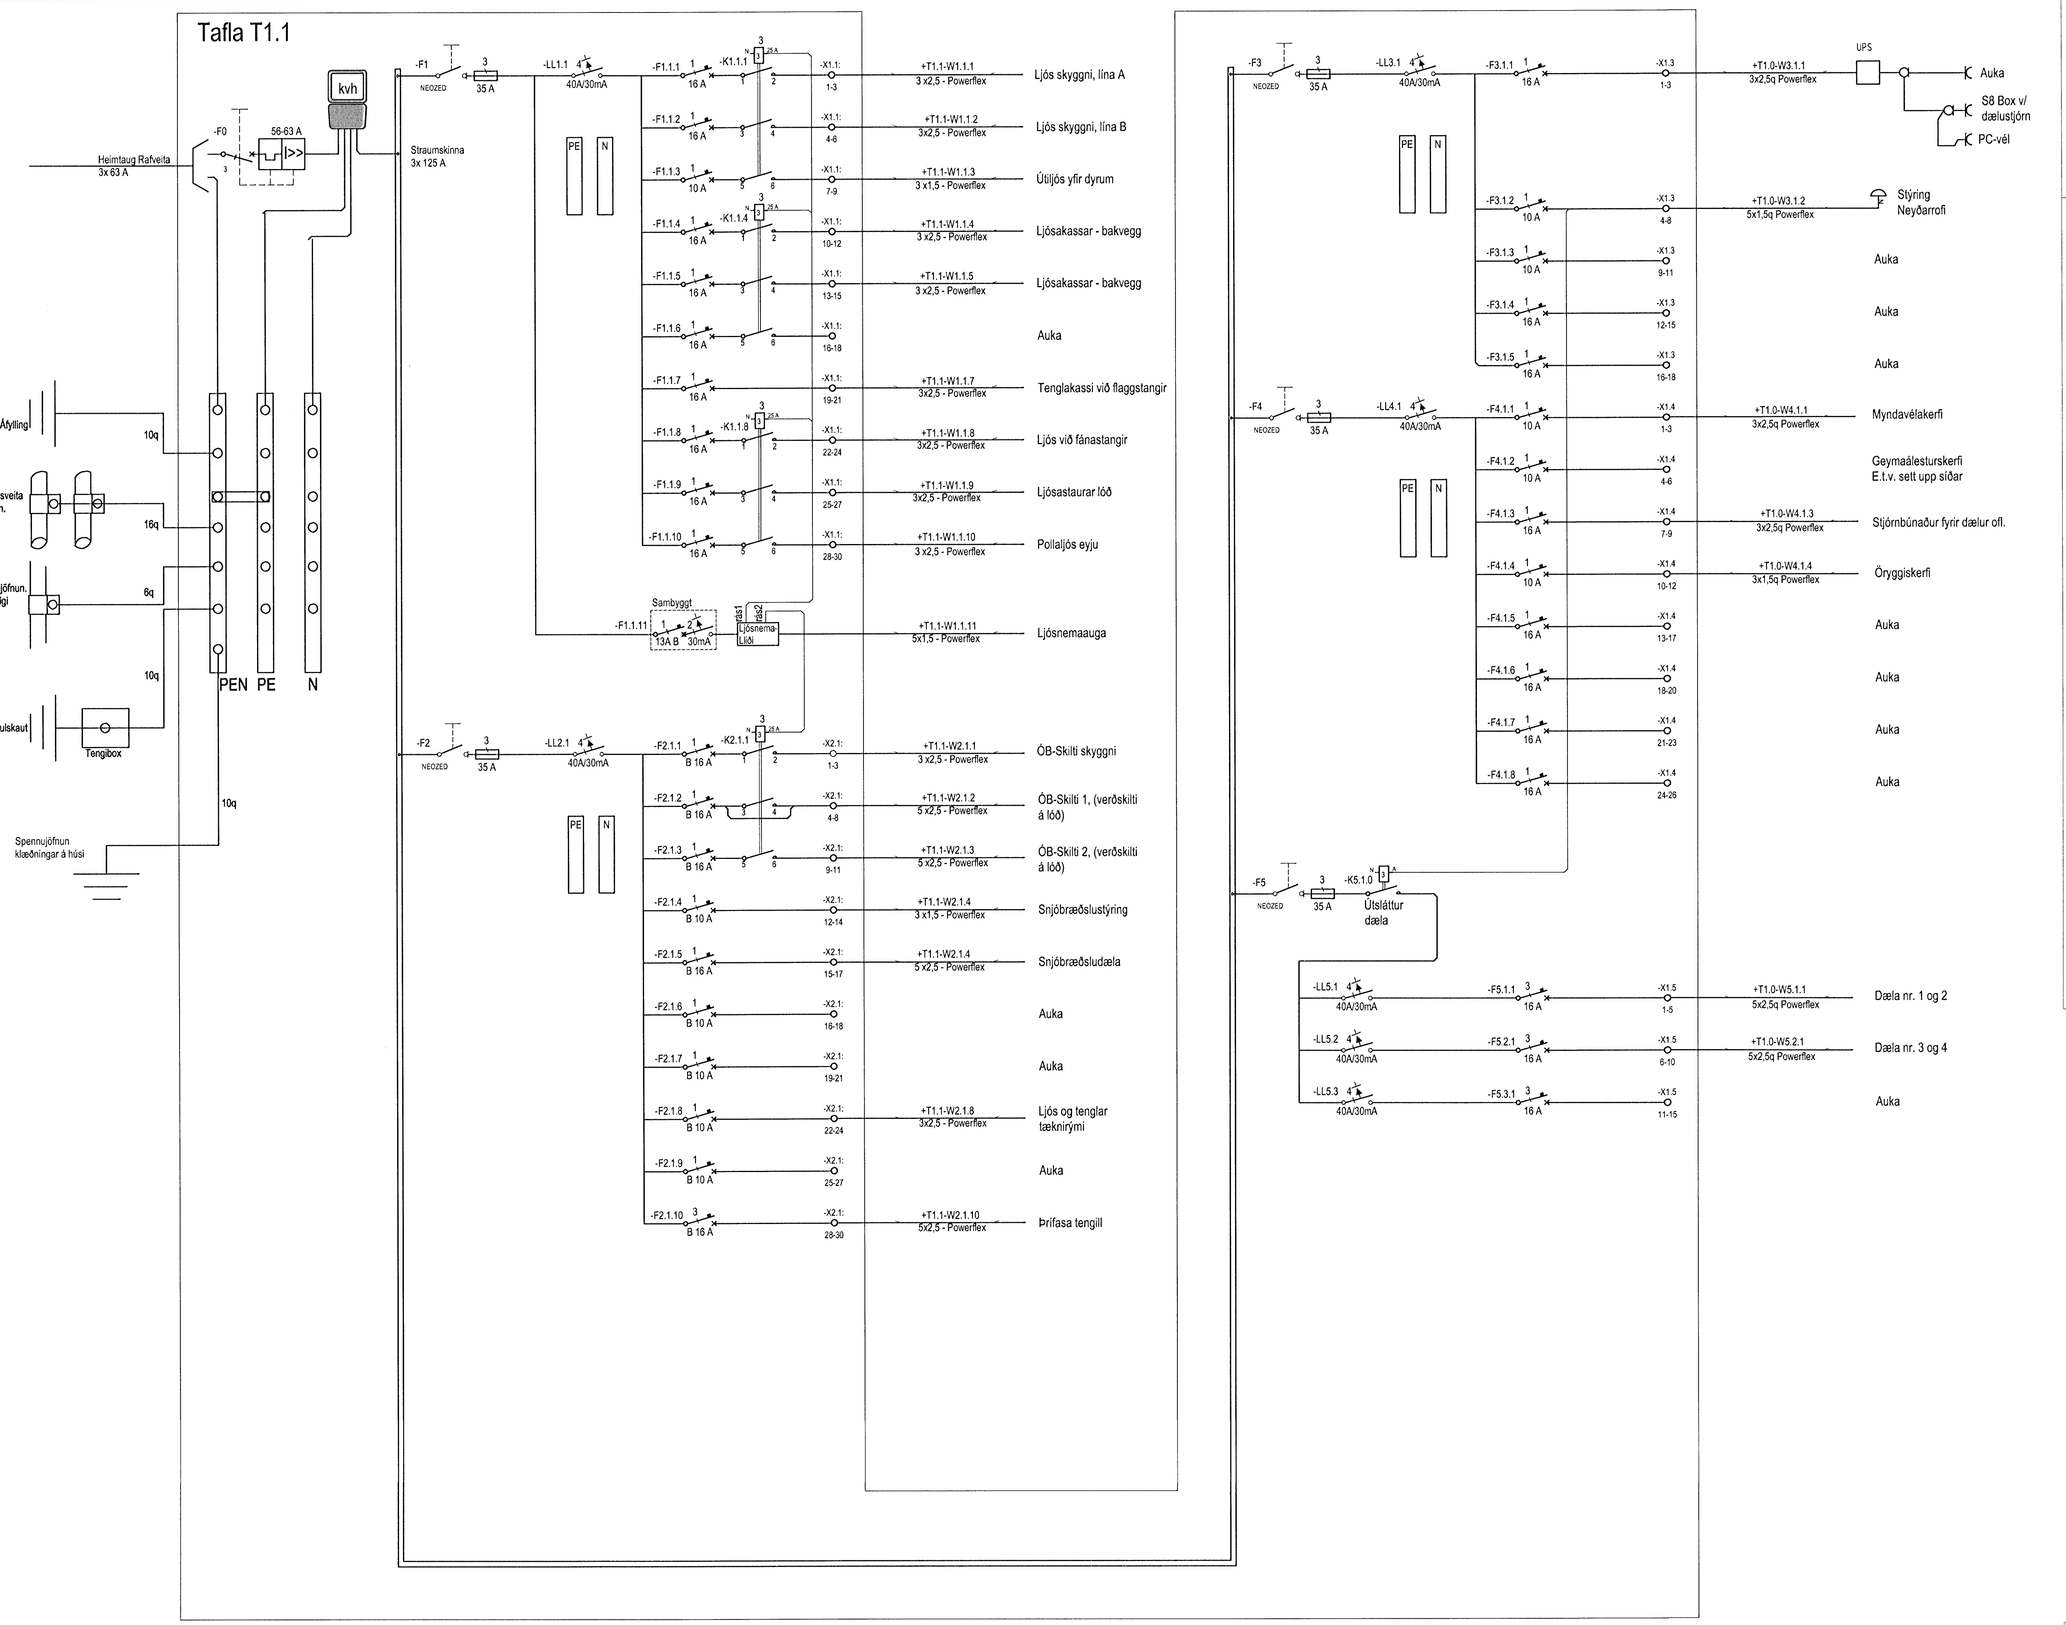

Hönnuður:
Björn Sveinsson
Yfirfarið:

Samþykkt: David E Sölvason kt: 100356-3339

Breytingar:

Aðalhönnuður:

Olís þjónustumiðstöð

ÓB Stöð Suðurhella 2B
220 Hafnarfjörður

Einlínumynd Tafla T1.1

ÓB-Stöð
Mkv: Enginn

RTS
VERKFRÆÐISTOFA
Grensásvegur 3
108 Reykjavík
Sími 520 9900
Fax 520 9901
www.rts.is
FRV
Alltek gæðavottun skv BS EN ISO 9001:2000
FS 88744

22-2275
xx1106 A
16.12.2008

Mælistika cm
0 5 10 15 20