PRODUCED BY AN AUTODESK EDUCATIONAL PRODUCT

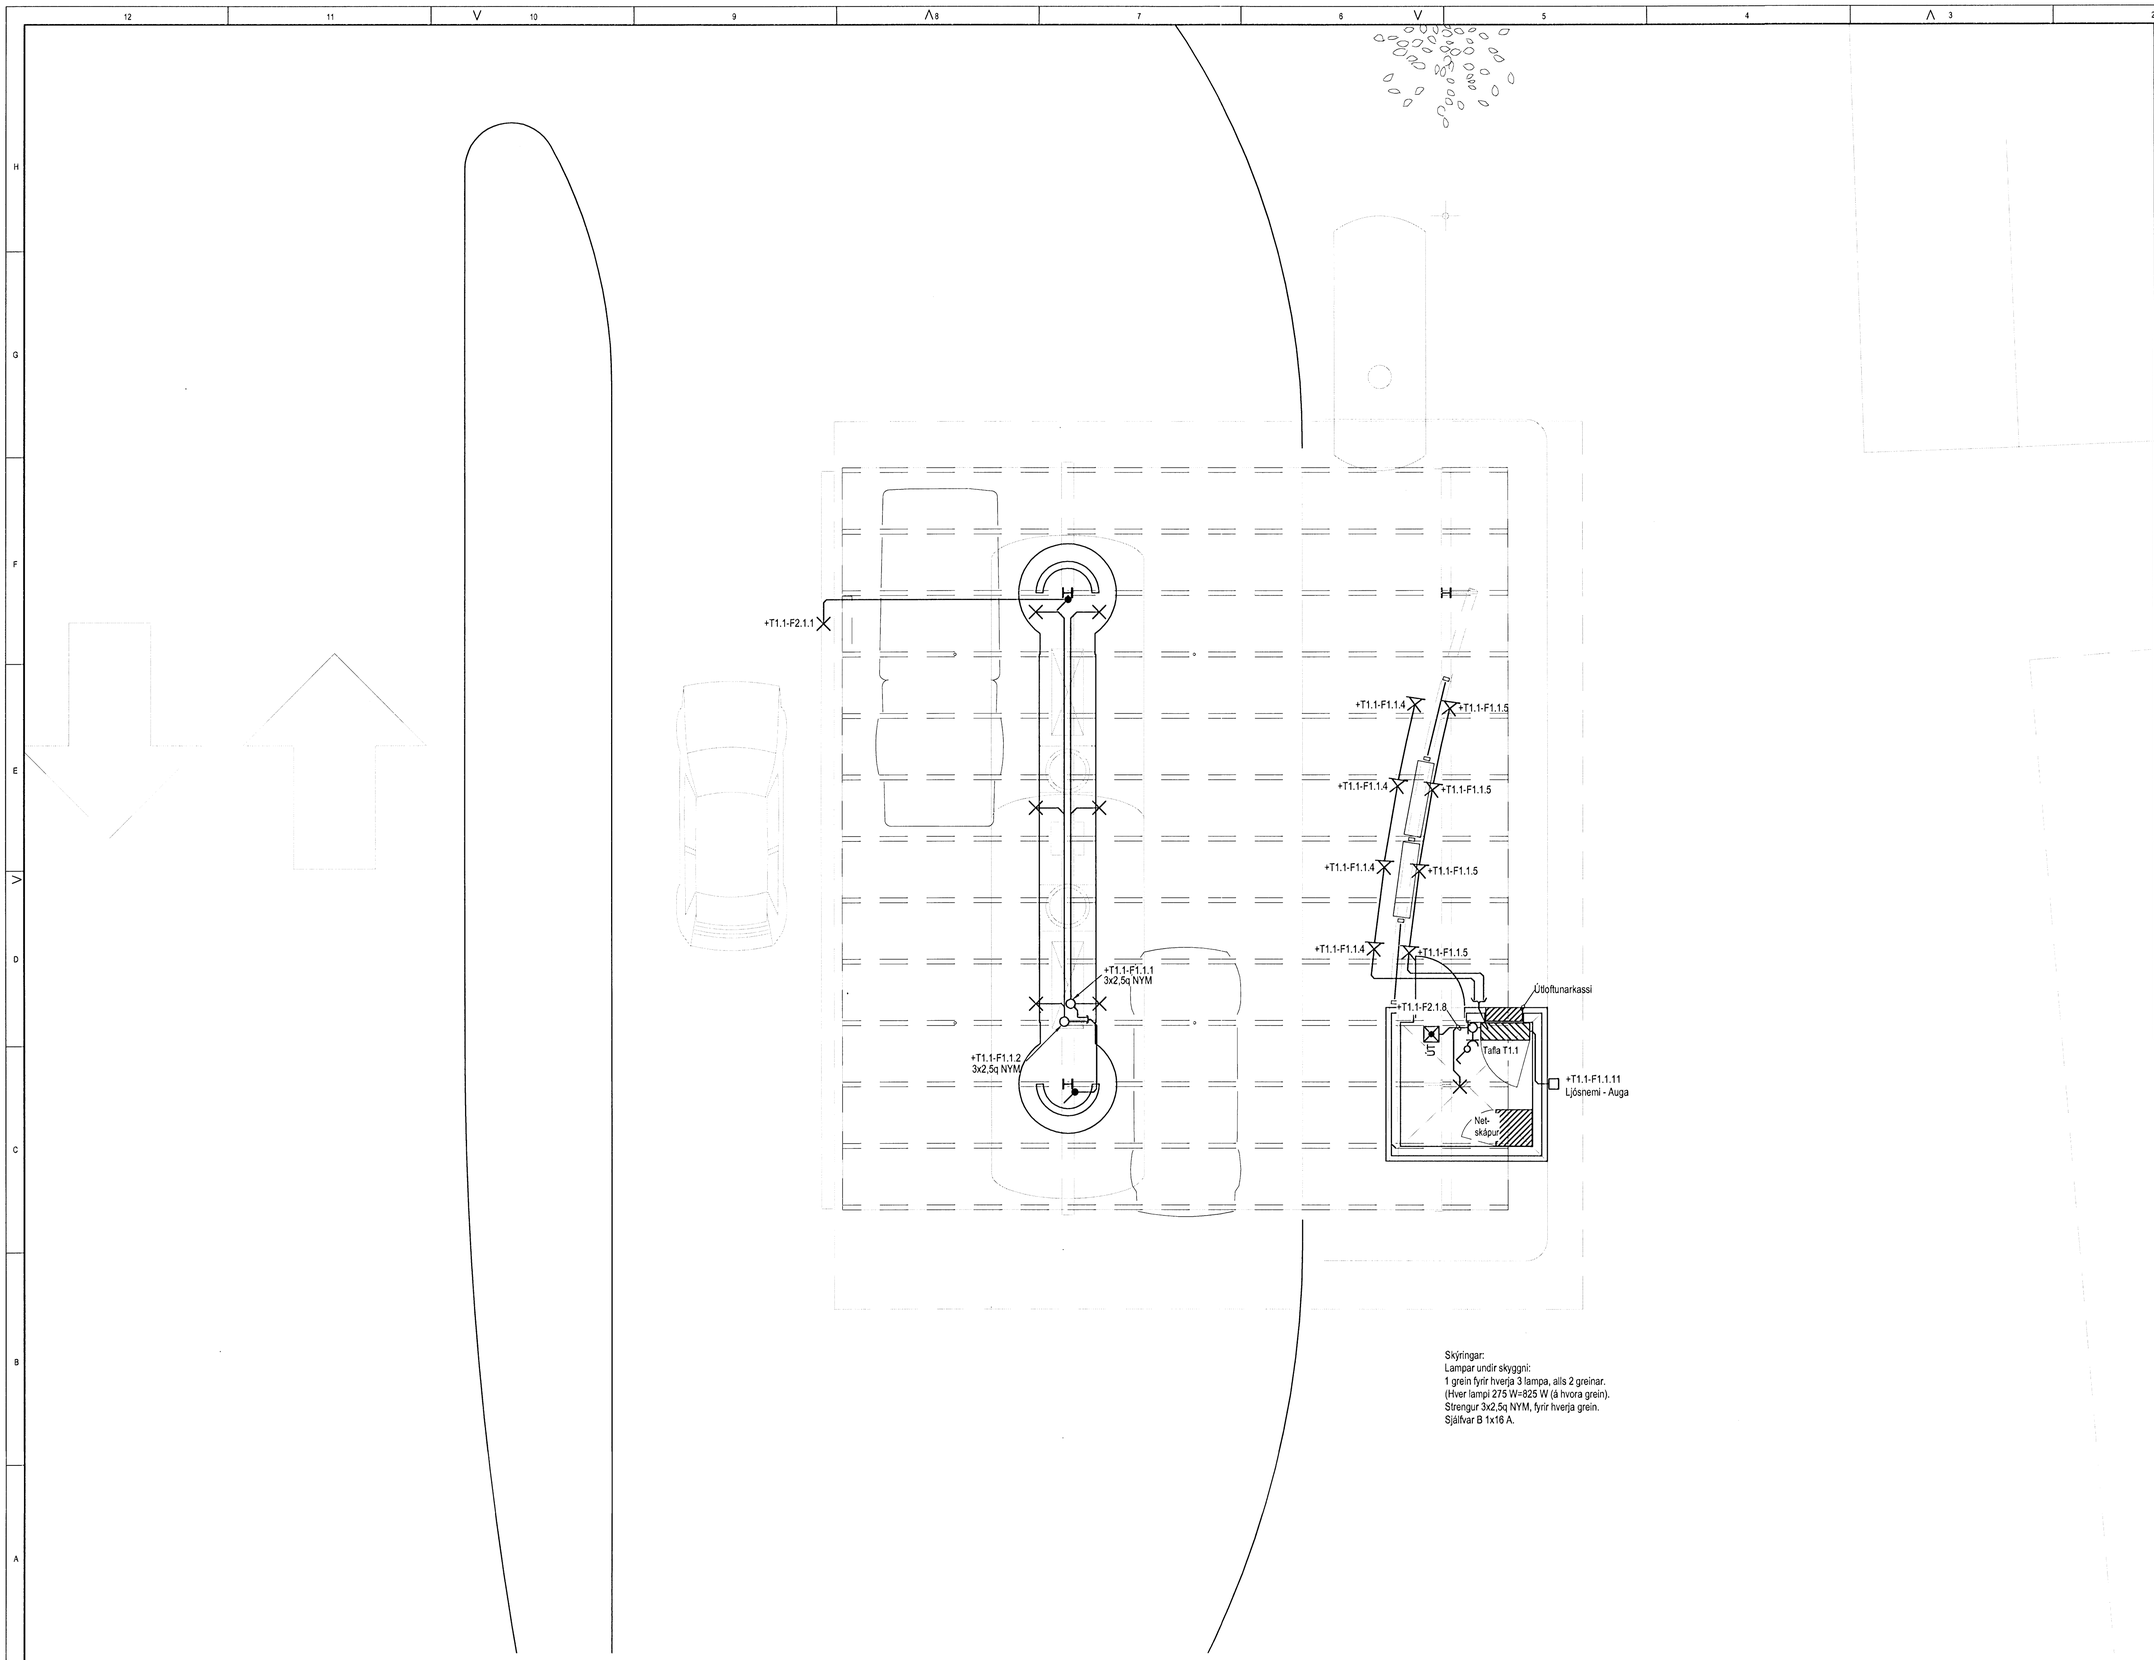

Skýringar:
Lampar undir skyggni:
1 grein fyrir hverja 3 lampa, alls 2 greinar.
(Hver lampi 275 W=825 W á hvora grein).
Strengur 3x2,5q NYM, fyrir hverja grein.
Sjálfvar B 1x16 A.

Mælistika cm
0 5 10 15 20

Hönnuður:
Björn Sveinsson
Yfirfarið:

Samþykkt: Davíð Á Sólveson kt: 100356-3339

Breytingar:

Aðalhönnuður:

Olís þjónustumiðstöð

ÓB Stöð Suðurhella 2B
220 Hafnarfjörður

Raflagnir fyrir ljós

ÓB Stöð
Mkv: 1:50

VERKFRÆÐISTOFA
Grensásvegur 3
108 Reykjavík
Sími 520 9900
Fax 520 9901
www.rts.is

Aðilar í gæðavottun skv BS EN ISO 9001:2000
FS 38744

22-2275
011604 A
16.12.2008

PRODUCED BY AN AUTODESK EDUCATIONAL PRODUCT