

Hönnuður: *[Signature]*  
 Björn Sveinsson  
 Yfirráð:  
 ---  
 Samþykkt: *[Signature]* kt: 100356-3339


Breytingar:

---  
 ---  
 ---  
 ---  
 ---  
 ---  
 ---  
 ---

Aðalhönnuður:

Olís þjónustumiðstöð  
 ÖB Stöð Suðurlánda 2B  
 220 Hafnarfjörður

Raflagnir fyrir tæki  
 ÖB Stöð  
 Mkv: 1:50

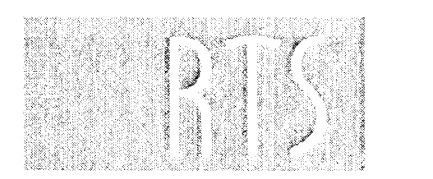


VERKFRÆÐISTOFA

Grensásvegur 3  
 108 Reykjavík  
 Sími 520 9900  
 Fax 520 9901  
 www.rts.is



FS 88744

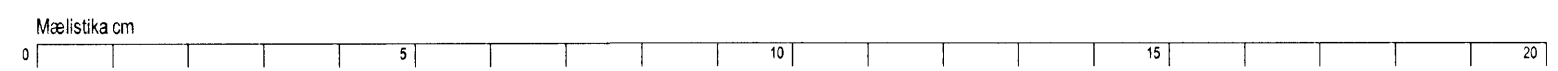

22-2275

011704

A

16.12.2008