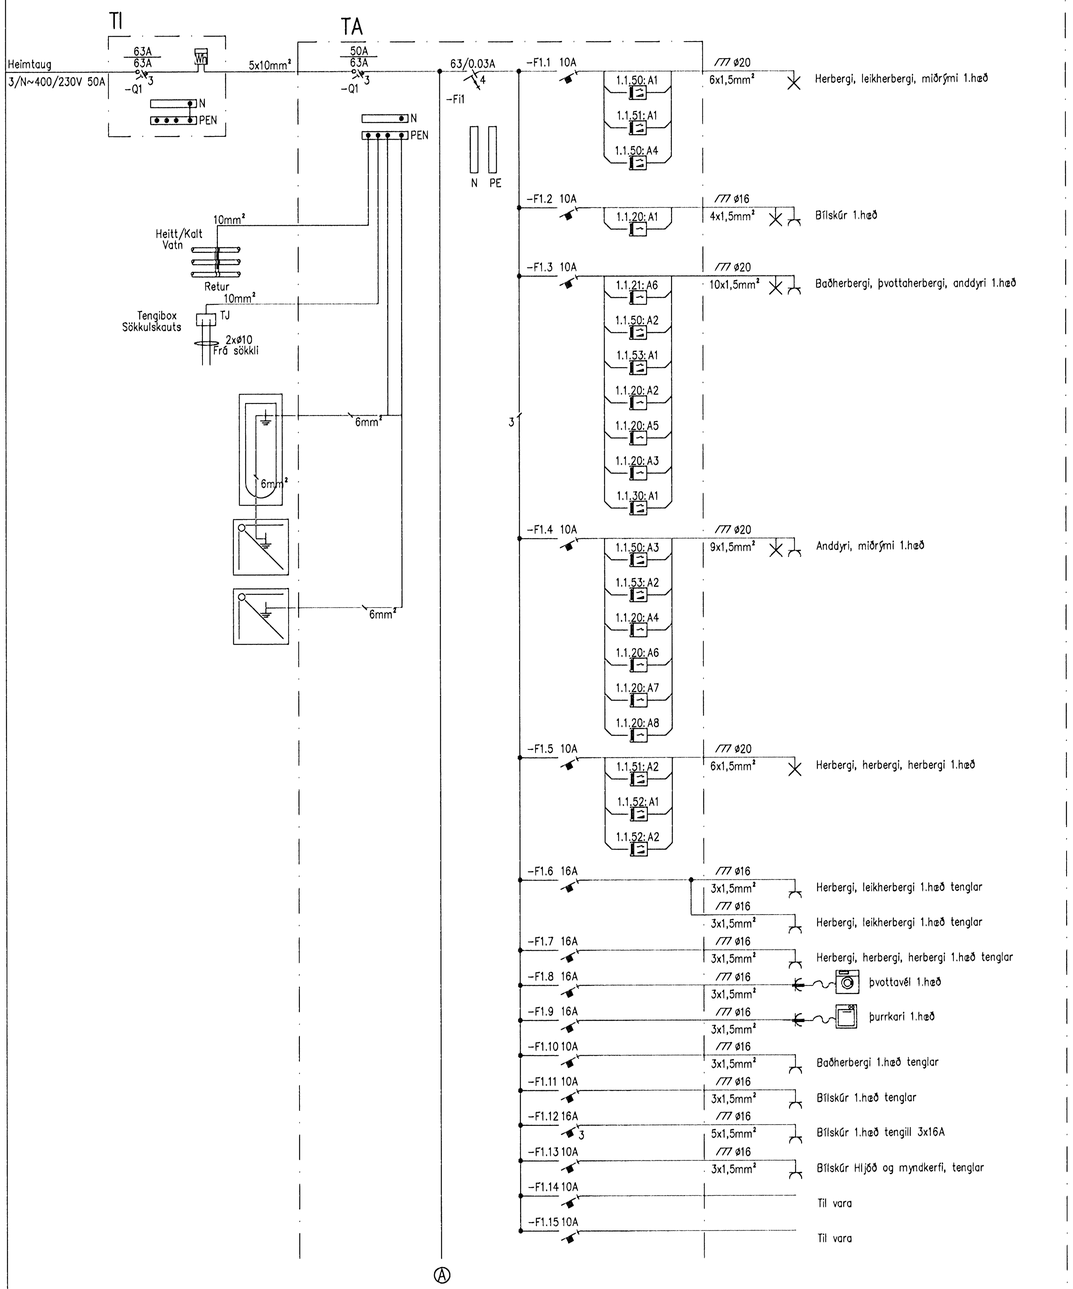

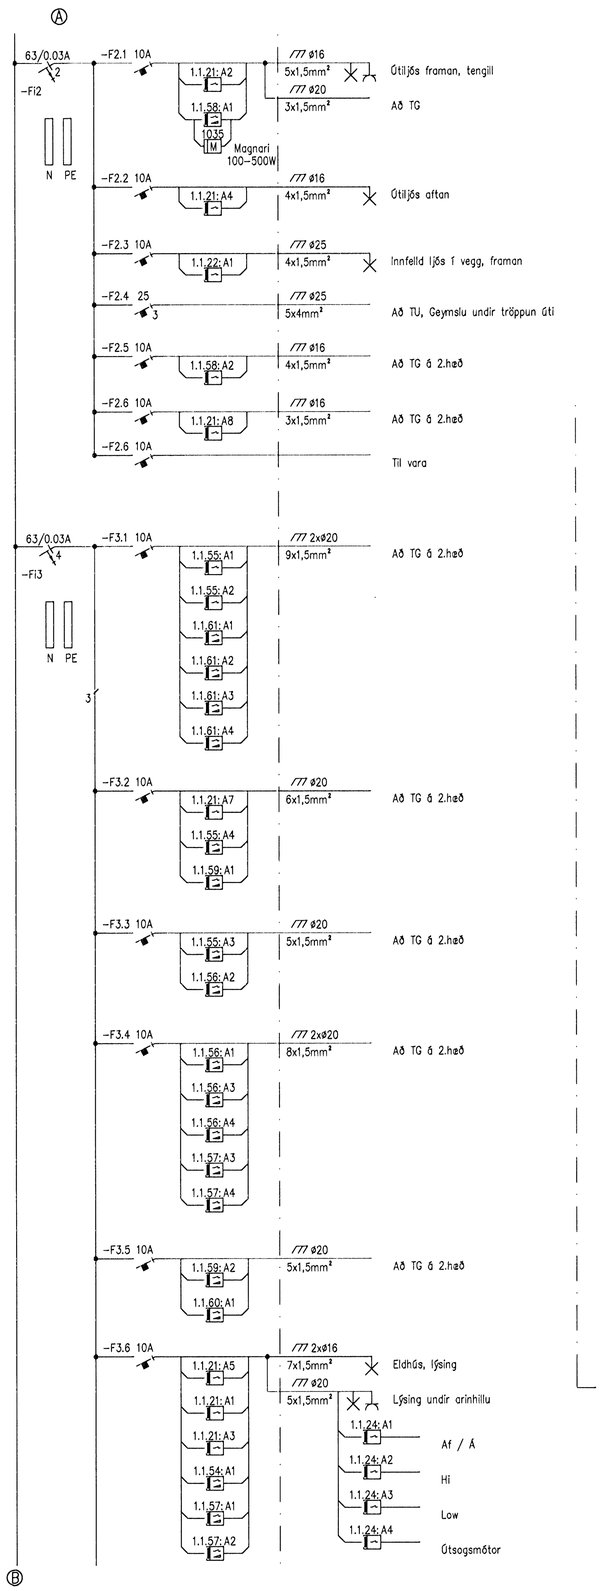

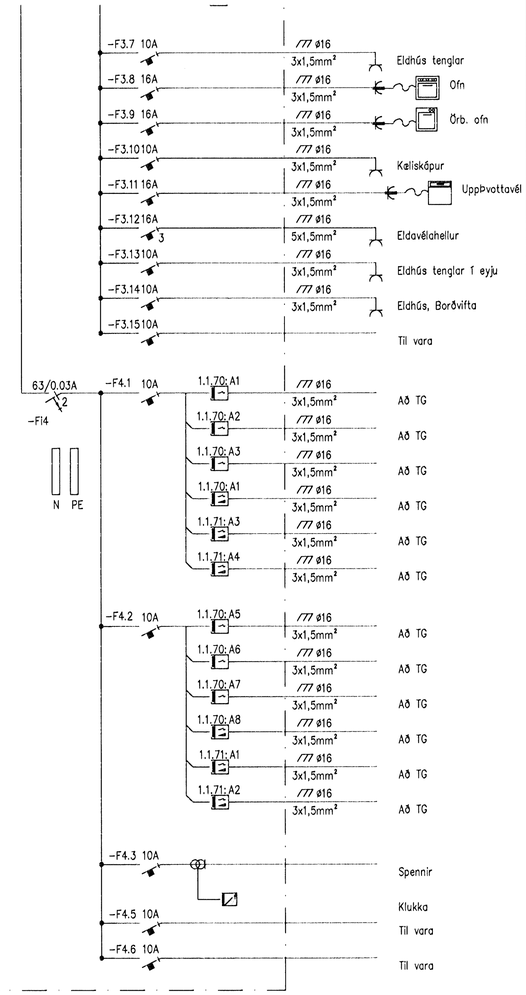

Þórður K. Kristjánsson Kt:040851-4969

Samþykkt:

Undirritun samræmingartónuður

VERKHÖNNUN
VERKFRÆÐIRÁÐGJÖF
Akralind 6, 203 Kópavogi, kt: 650107-1280
Sími: 570-5800, Fax: 570-5810
www.verkhonnun.is, verkhonnun@verkhonnun.is

Br.	Dags.	Breyting	Br.	Sb.
B1	09.12.2008	UPPFÆRT	EG	

Verkkaupi

Hannað	Yfirfarið	Dags.
EG	BSH	22.02.2008
Teiknað	Blaðstærð	Mælikvarði
EG	A1	ENGINN

SKÓGARÁS L, HAFNARFIRÐI
RAFLAGNIR
EINLÍNUMYNDIR, TA

Skrá: SKL-7101.dwg

2007.042
SKL.7101 B1
Verk- og teikningarnúmer

Öll afnot og afritun teikninga eð hluta eða heild er háð skriflegu leyfi hönnuðs