

17/30

Hönnuður:  
ARI, HAS  
Yfirfarir:  
Sambýkkir: Davíð, Björnsdóttir kt: 100356-3339

Breytingar:  
-----  
-----  
-----  
-----  
-----  
-----  
-----

**Lykilmynd**


Aðalhönnuður: *[Signature]*

**Héðinn**  
Gjáhella 4  
221 Hafnarfjörður


**Raflagnir í steypu**  
2. hæð  
Mkv: 1:50

**VERKFRÆÐISTOFA**  
Grensásvegur 3  
108 Reykjavík  
Sími 520 9900  
Fax 520 9901  
www.rts.is

Attek gæðvottun skv BS EN ISO 9001:2000  
FRV  
FS 58144

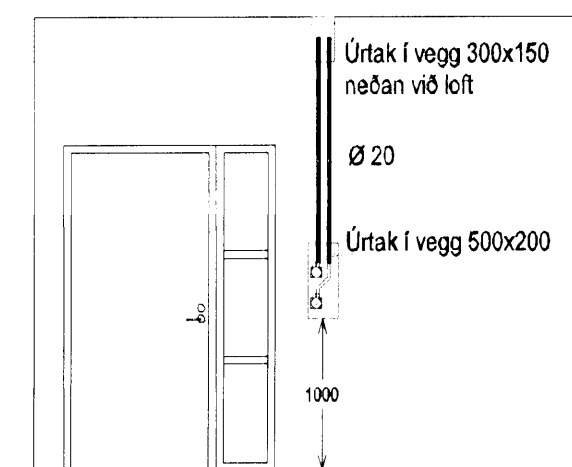

- A Gegnumtak 200x500mm
- B Raðst líórétt
- C Rör tekið út 300mm frá steypu lofti. Rör úr hvarri dós þar sem á við
- D Úrtak í plötu, 400x400 mm

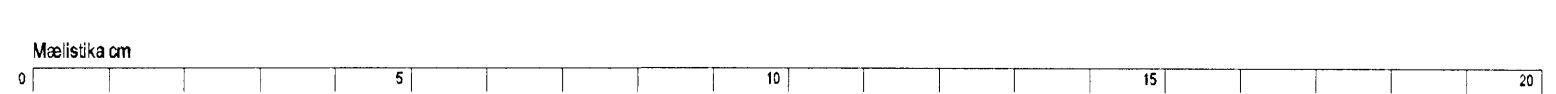

32-2166-1-  
03.04.2008  
021001  
A