


Hönnuður:  
 ARI, HAS  
 Yfirfarir:  
 ---  
 Samþykkt: David Svavars  
 kt: 100356-3339

Breytingar:  
 B1: 10.10.2008 - Bætt inn við sk. I uppvasi, greinabreyting áhræin fót  
 ---  
 ---  
 ---

Lykilmynd

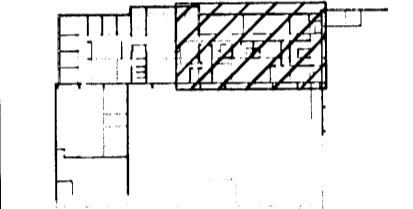

Aðalhönnuður:  
 ASK  
 G. A. Gunnarsson  
 1965-08-08


Héðinn  
 Gjáhella 4  
 221 Hafnarfjörður

Raflagnir  
 2. hæð  
 Mkv: 1:50

**VERKFRÆÐISTOFA**  
 Grensásvegur 3  
 108 Reykjavík  
 Sími 520 9900  
 Fax 520 9901  
 www.rts.is

Átak gæðvottun skv  
 BS EN ISO 9001:2000

FRV  
 Félagsráðgjafi  
 FS 8874

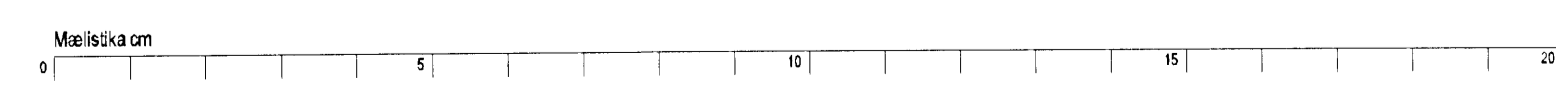

32-2166-1-  
 03.04.2008  
 021602  
 B1