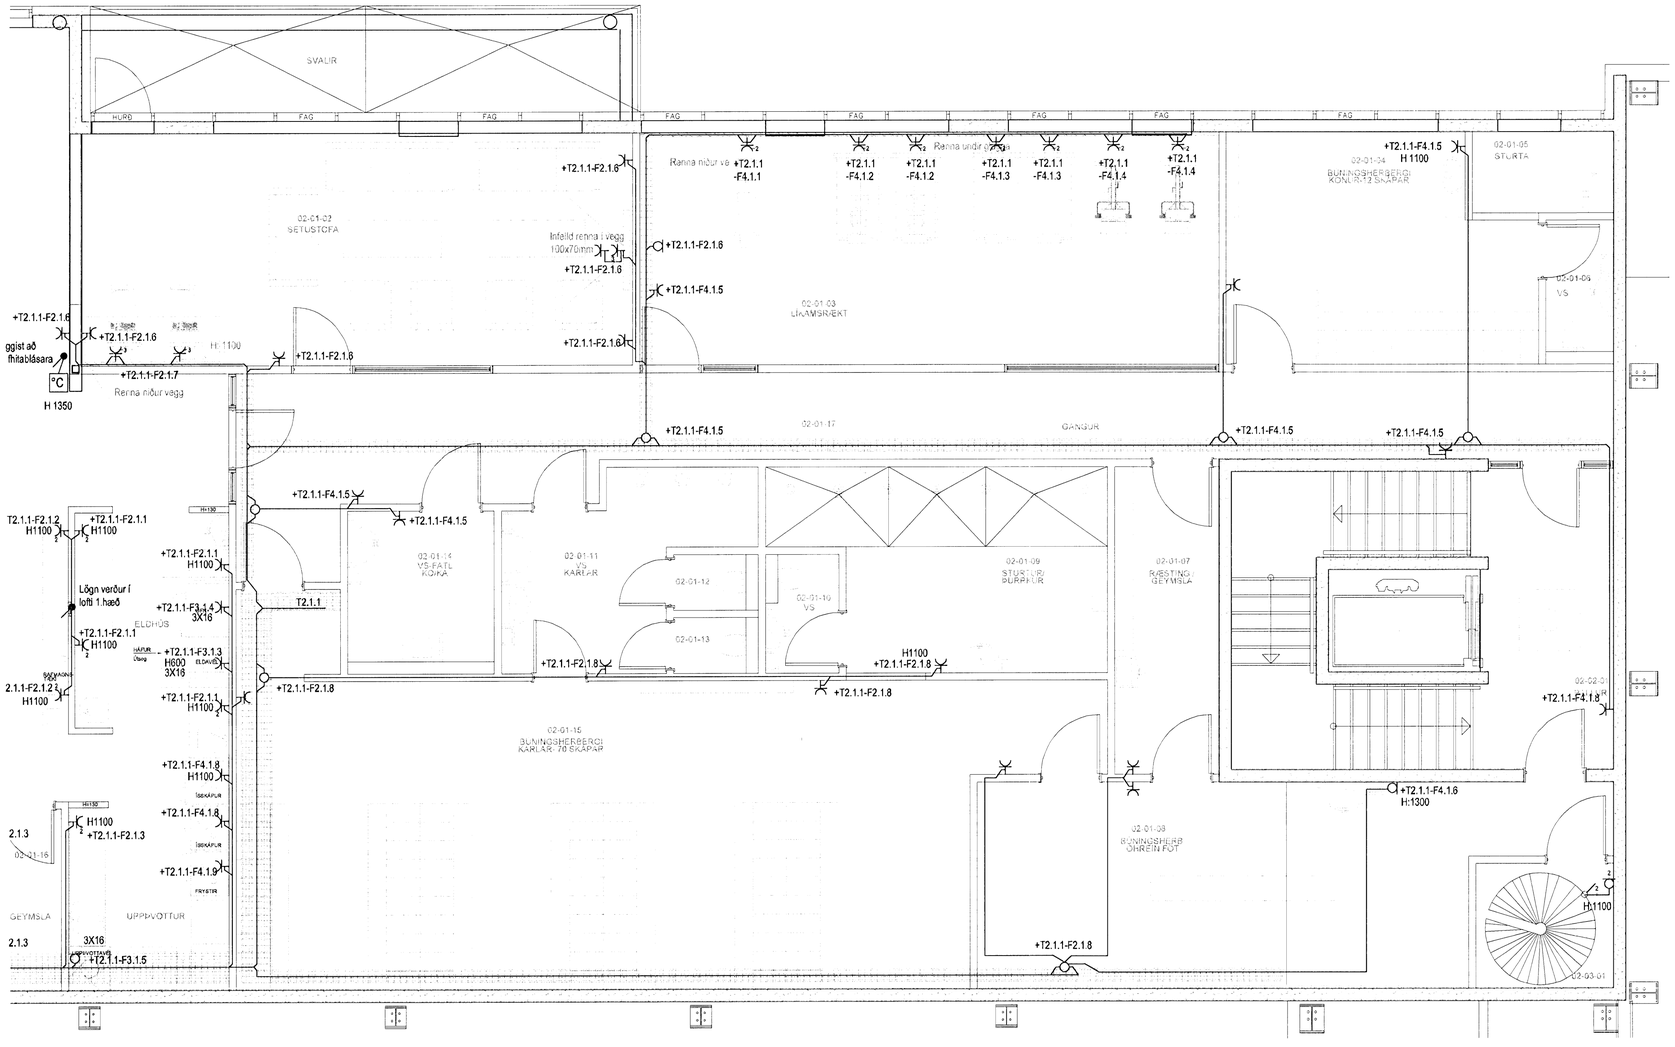

Hönnuður:

ARI, HAS

Yfirfarið:

Samþykkt: Davíð Sölvason kt: 100356-3339

Breytingar:

Lykilmynd

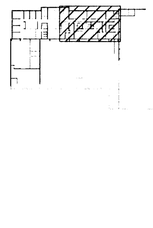

Aðalhönnuður:

ASK

04 MAR 2008

Héðinn

Gjáhella 4

221 Hafnarfjörður

Raflagnir í rafrennur, rafstiga og gólf

2. hæð

Mkv: 1:50

VERKFRÆÐISTOFA

Grensásvegur 3
108 Reykjavík
Sími 520 9900
Fax 520 9901
www.rts.is

Aftæk gæðavottun skv
BS EN ISO 9001:2000

FS 88744

32-2166-1-

021702 A

03.04.2008

Mælistika cm