

7h30

Hönnuður:  
 ARI, HAS  
 Yfirfarið:  
 ---  
 Samþykkt: Davíð Sveinsson kt: 100356-3339

Breytingar:  
 ---  
 ---  
 ---  
 ---  
 ---  
 ---  
 ---


Aðalhönnuður:  
 [Stamp and signature]

Héðinn  
 Gjáhella 4  
 221 Hafnarfjörður

Tölvu-, síma og loftnetskerfi  
 3. hæð  
 Mkv: 1:50

**VERKFRÆDISTOFA**  
 Grensásvegur 3  
 108 Reykjavík  
 Sími 520 9900  
 Fax 520 9901  
 www.rts.is

Altæk gæðvottun sýk  
 BS EN ISO 9001:2000  
  
 FS 88744

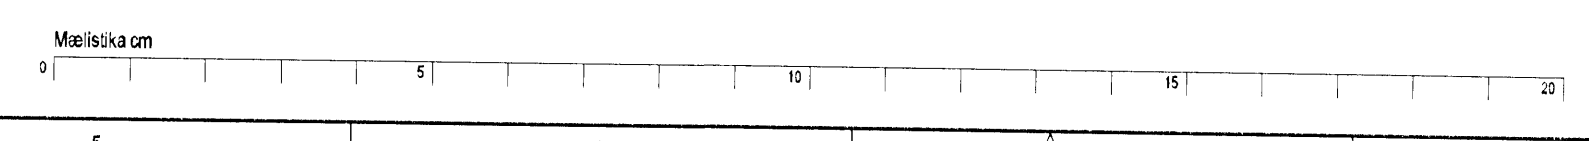

32-2166-1-  
 03.04.2008  
 033101  
 A