
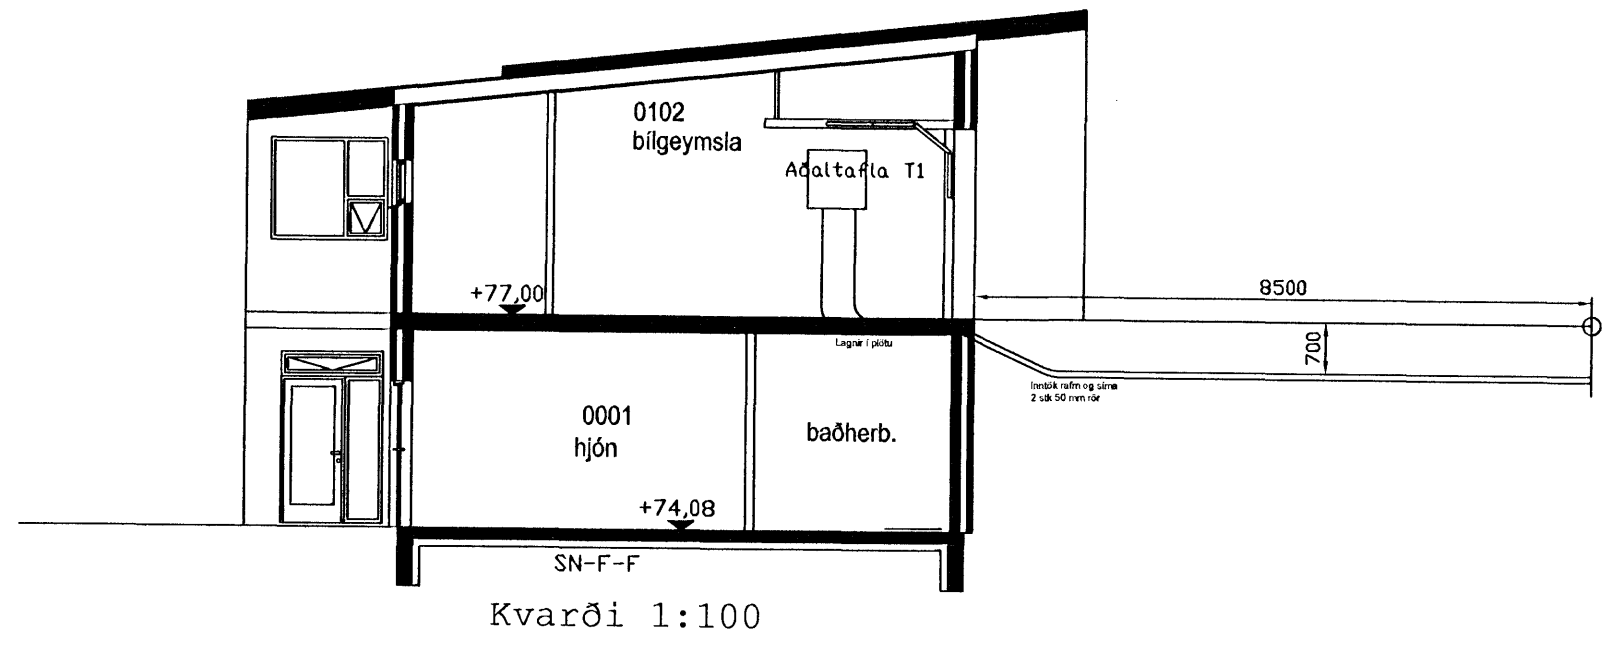
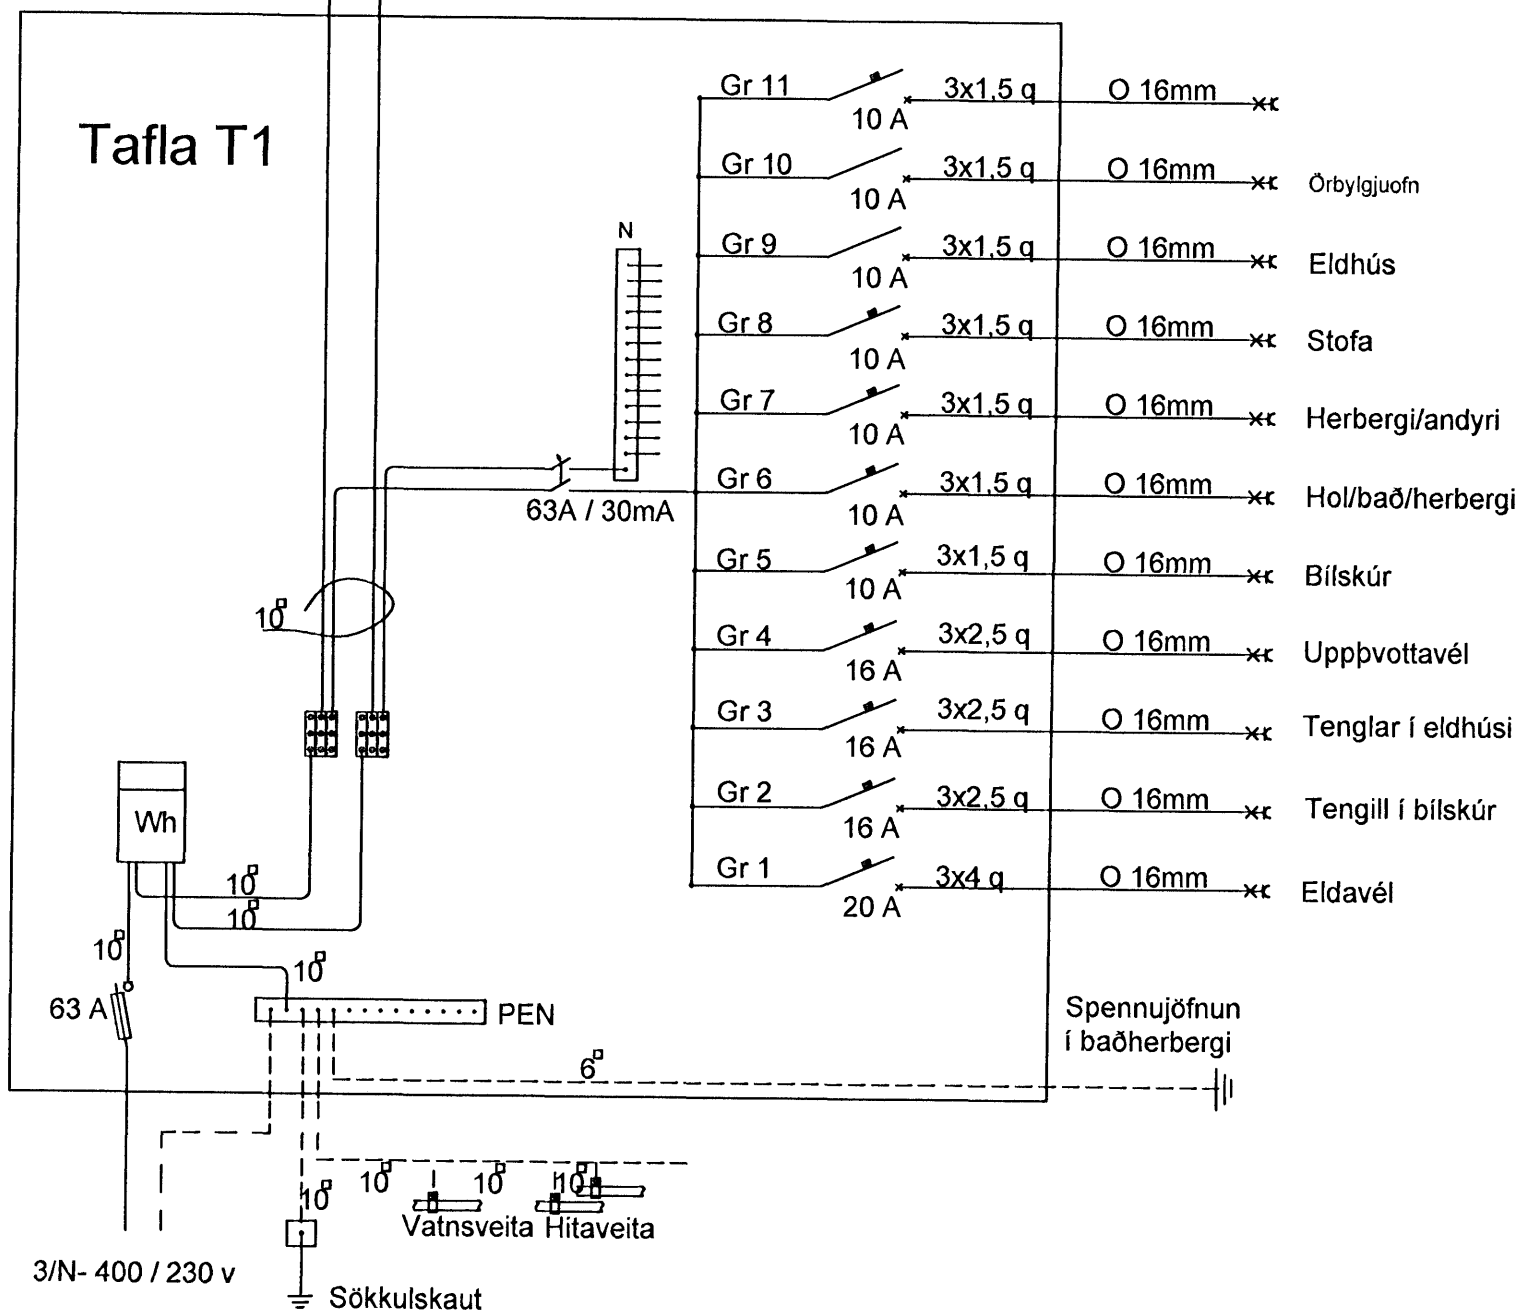
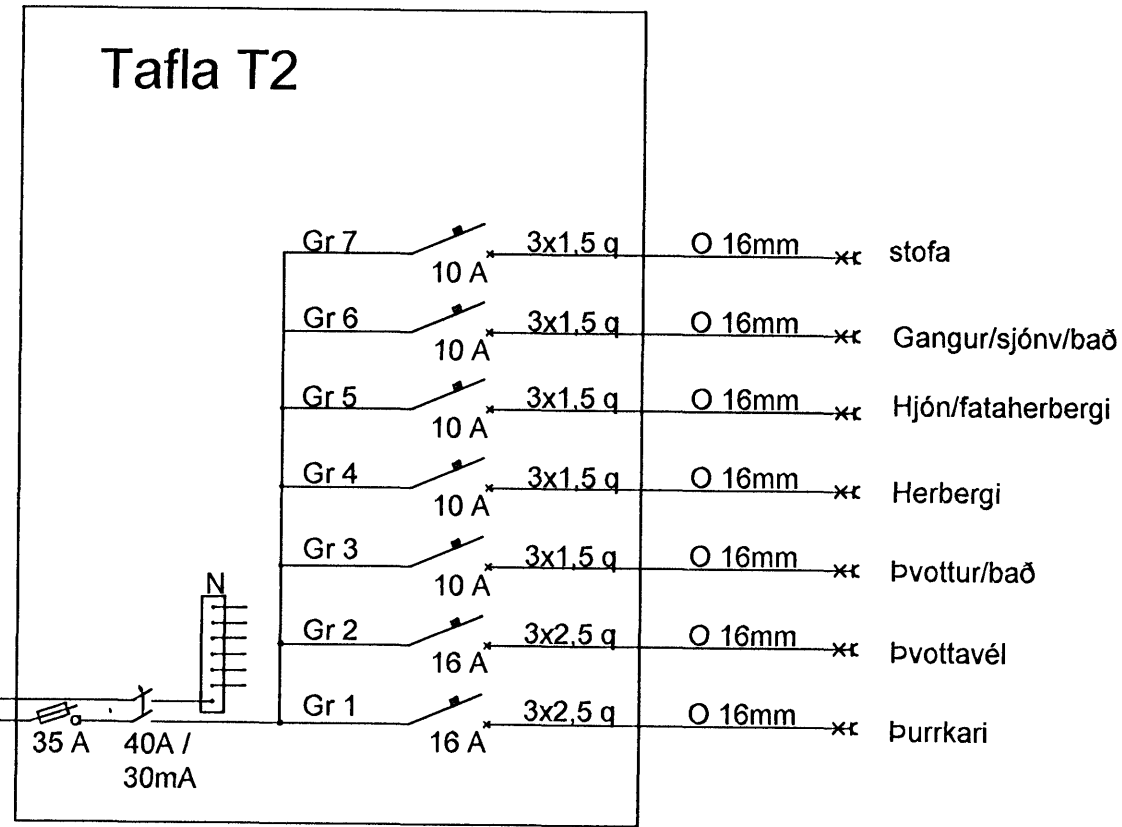


Skýringar
 Hæð rofa sé 105 cm
 Hæð tengla sé 20 cm
 Lagnir séu 16 mm huldar plastpípur með 3 x 1,5 q vír } Nema annars sé getið á teikn
 Málstraumur rofa sé 10A en tengla 16A

Mótl: 6/9 2009 J

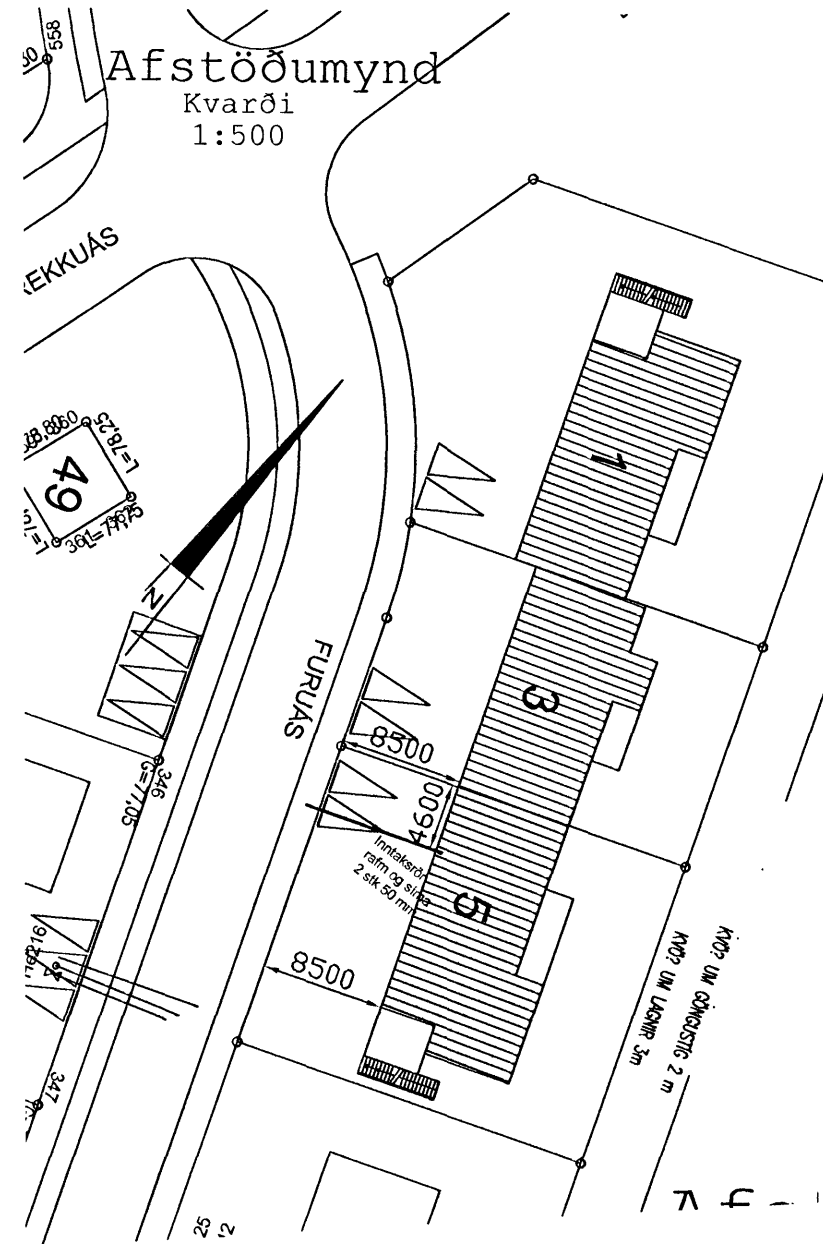

Aðalhönnuður
 Gunnhildur Gunnarsdóttir
 Helligstötu 16, 229 Hafnarfirði
 kt: 260563-5219 S: 555-2850
 Áritum aðalhönnuðar
 Áritum hönnuðar
 Breytingar

Klettar Ehf - kt: 520503-2260 - Coubavengútu 1 - 220 Hafnarfirði
 Sími: 517 6054 - GSM: 897 6054 - Email: Klettar@internet.is

Furuás 5 Raðhús

teikning	Afstöðumynd og töfluteikning og snið	teikning nr.	R102
hannað	Guðjón Guðnason Kt:030854-5279	teiknað	Gísli Hermannsson
dags	10 mars 2009	bláskrá	Furuás 1 3 5 endraftögn.dwg

Öll mál eru í millimetrum.
 Öll vafaatriði skal bera undir hönnuð.
 Mælið ekki af teikningum, öll mál athugist á staðnum.
 Ósamræmi í teikningum skal tilkynna hönnuði strax.