



Grunnmynd 1. hæð  
Furuás 5  
Kvarði 1:50

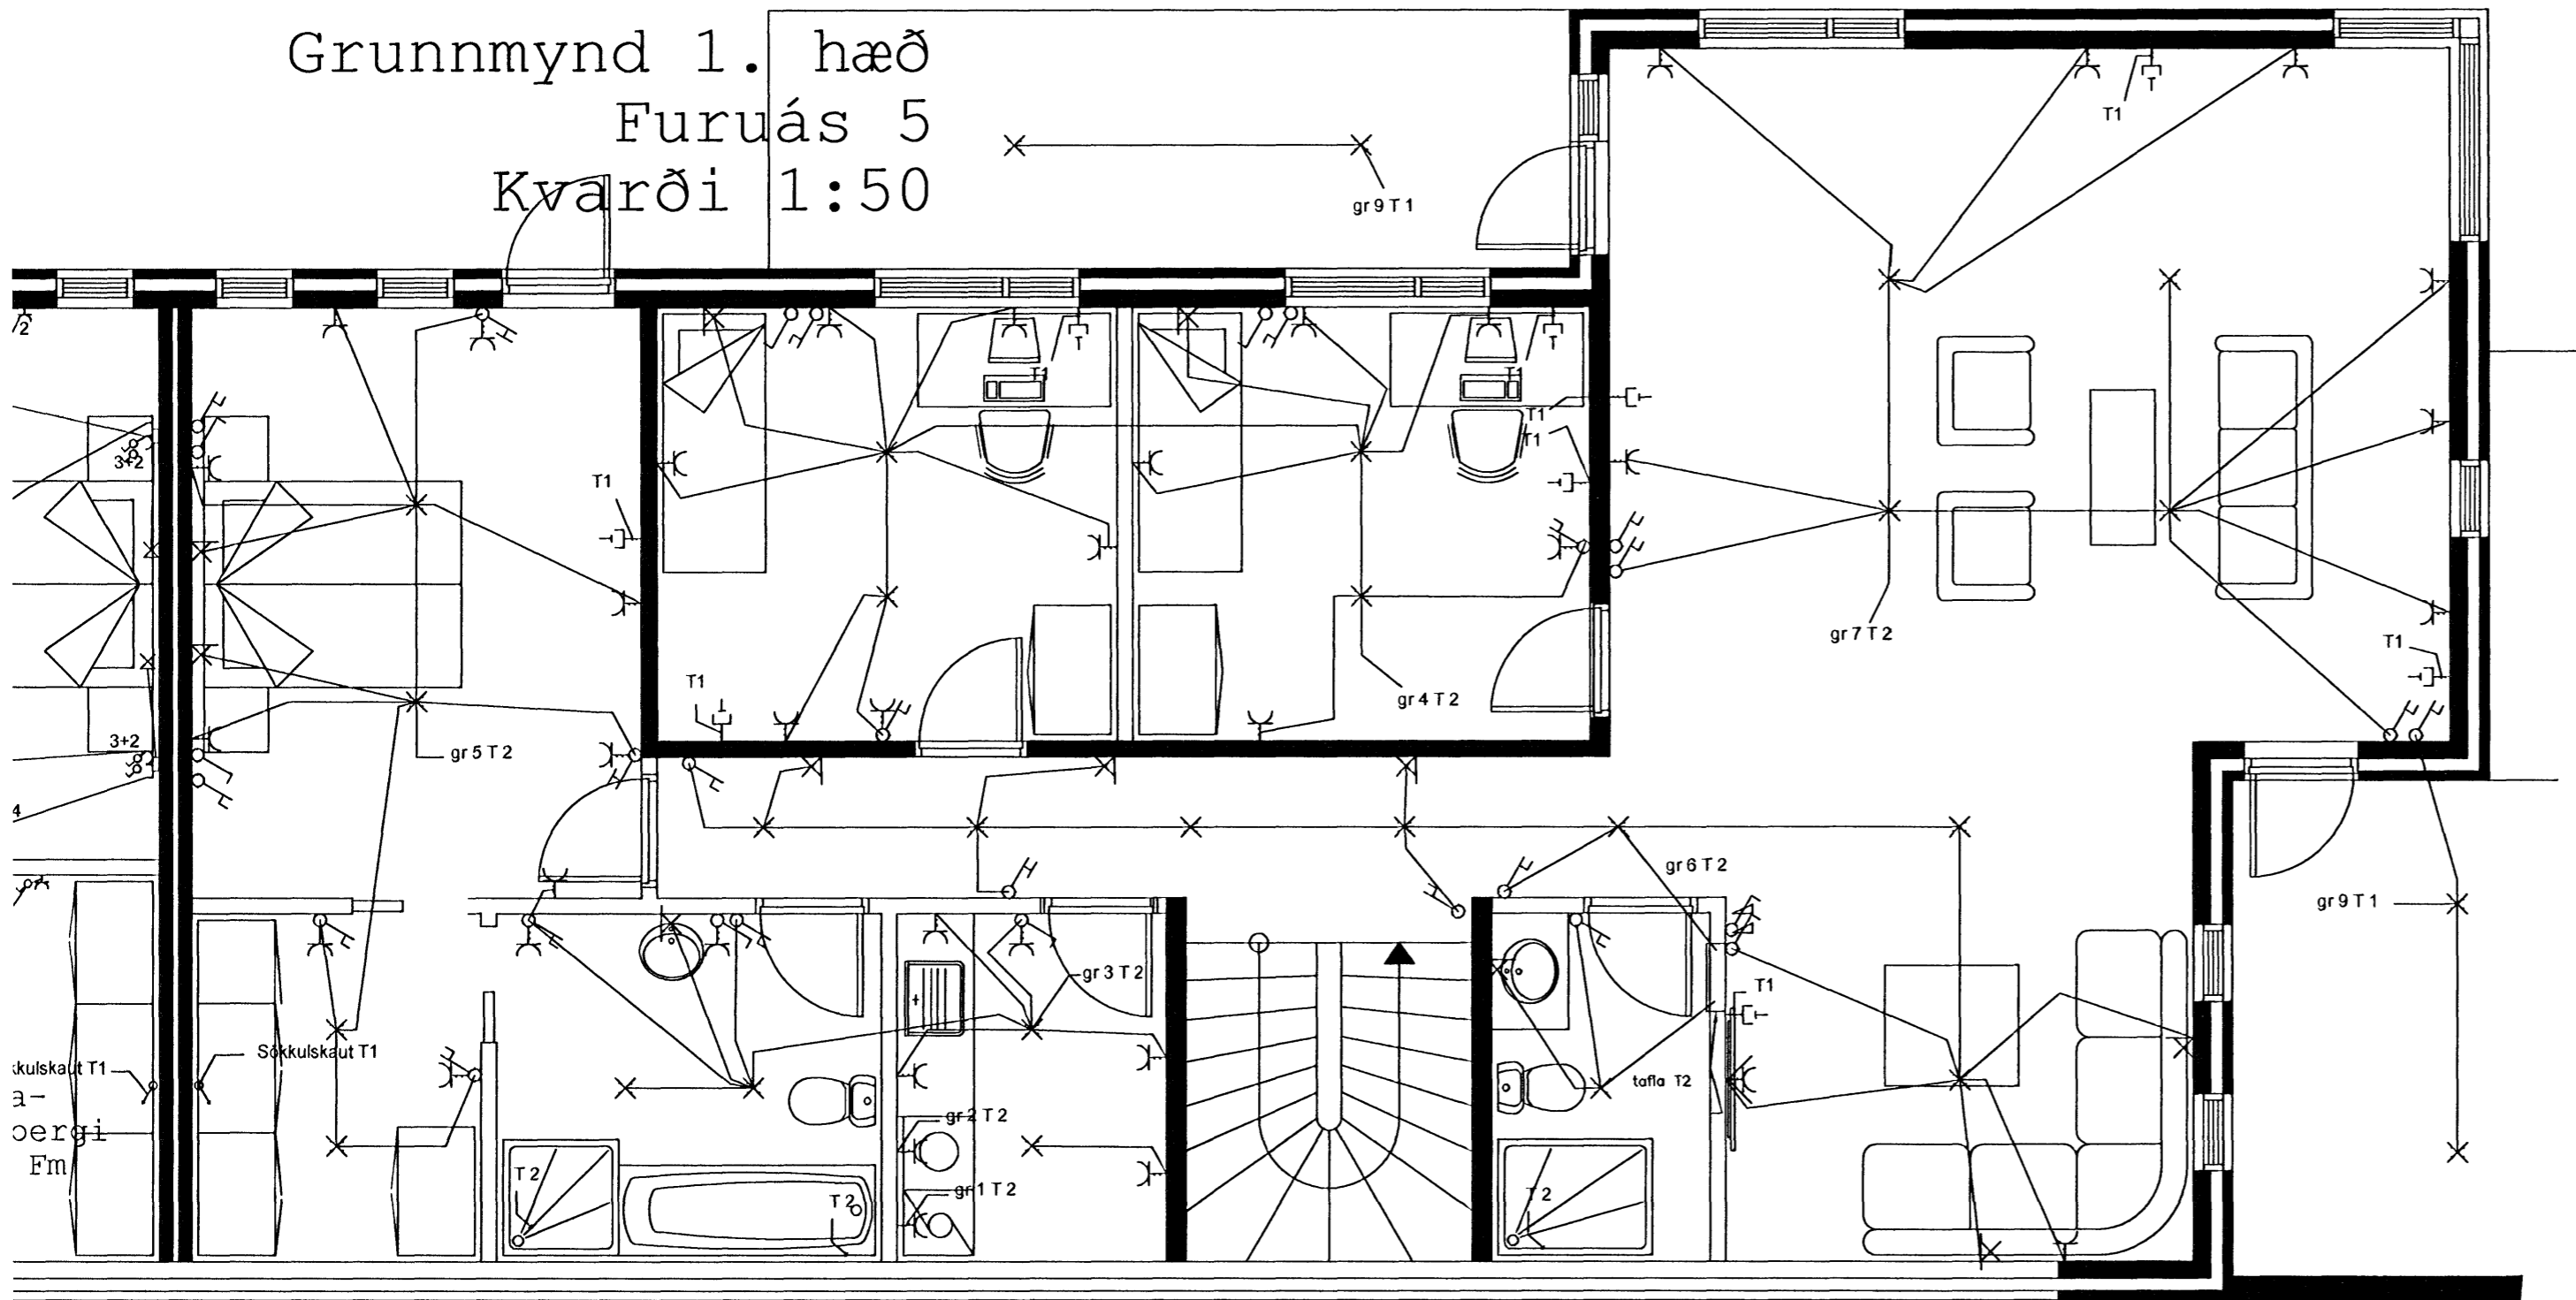

Midd: 6/4 2009 *[Signature]*

Grunnmynd 2. hæð  
Furuás 5  
Kvarði 1:50

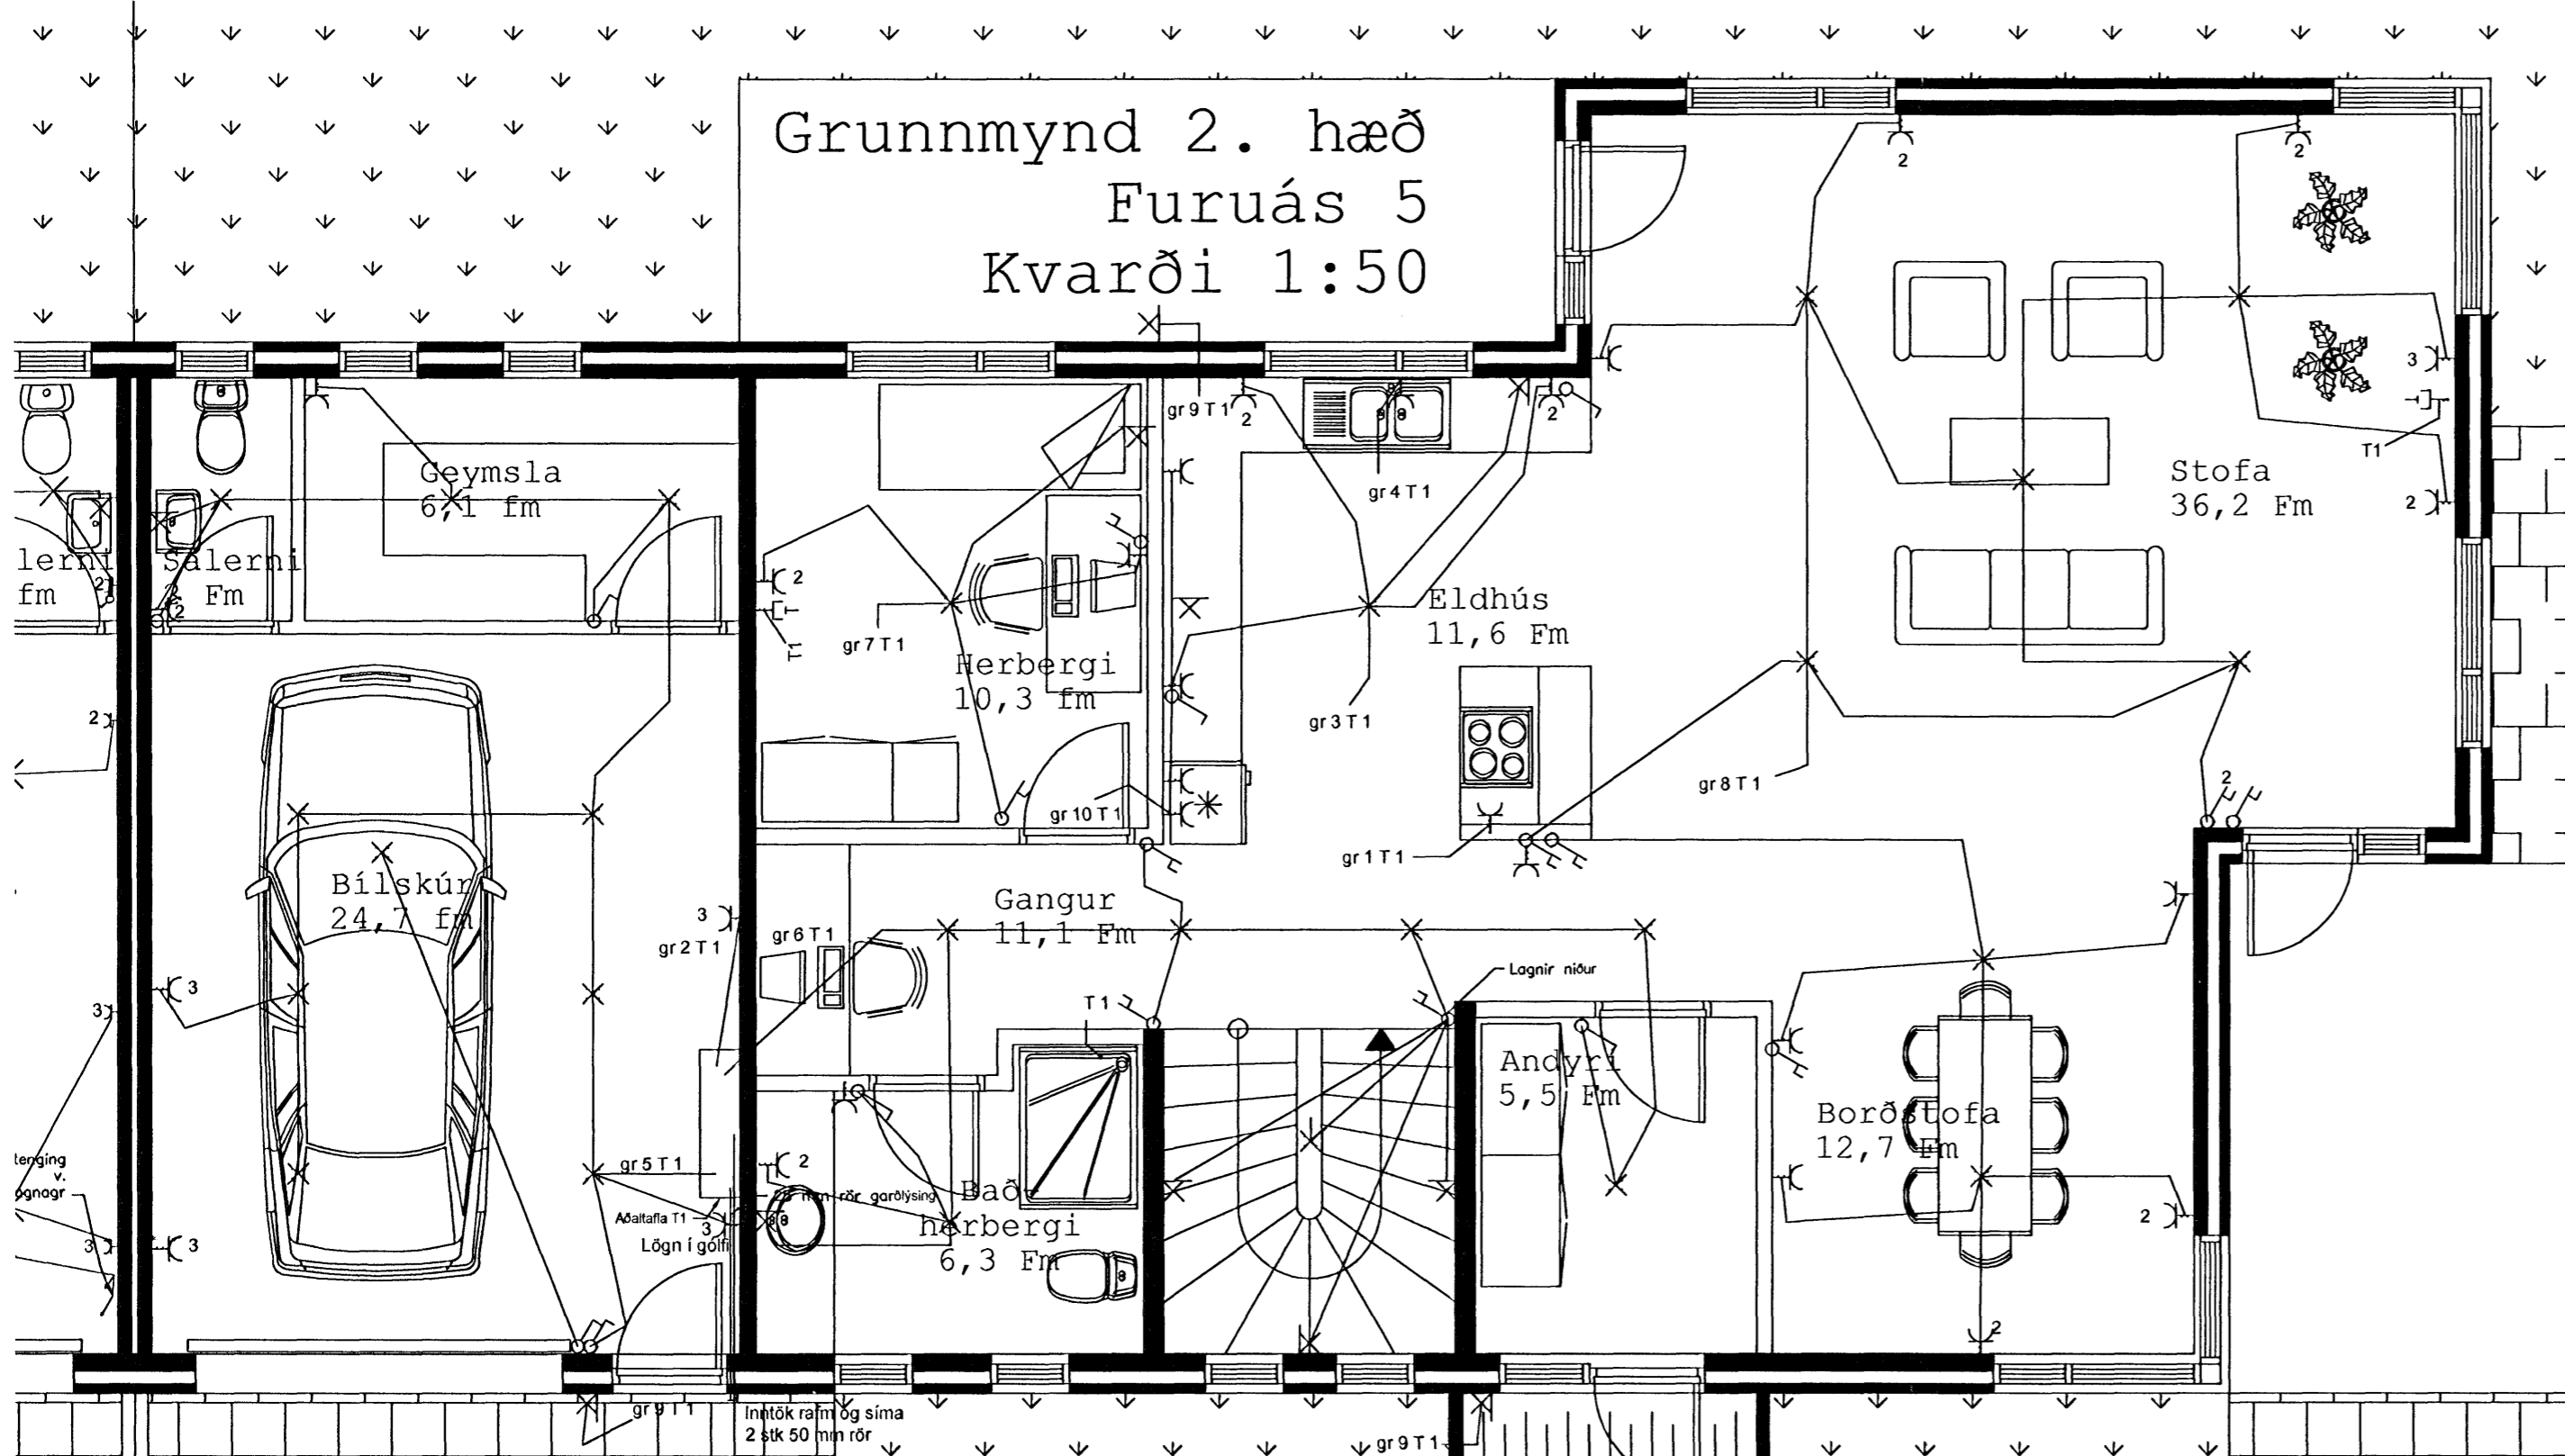

Aðalhönnuður  
Gunnhildur Gunnarsdóttir  
Hellisgötu 16, 229 Hafnarfirði  
kt: 260563-5219 S: 555-2850

Áritum aðalhönnuðar  
*[Signature]*

Áritum hönnuðar  
*[Signature]*

Breyting:

Klettur Ehf - kt: 520503-2260 - Duxhavengútu 1 - 220 Hafnarfirði  
Sími: 517 6054 - GSM: 897 6054 - Email: Klettur@internet.is

Verk  
**Furuás 5 Raðhús**

teikning Raffagnateikning 1 og 2 hæð	teikning nr. <b>R101</b>
hannað Guðjón Guðnason kt: 030854-5279	teiknað Gísli Hermannsson
dags. 10 mars 2009	teiknuskrá Furuás 1 3 5 endrafloagn.dwg
bláostærð <b>A2</b>	Öll mál eru í millimetrum. Mælió ekki af teikningum, öll mál athugist á staðnum. Ósamræmi í teikningum skal tilkynna hönnuði strax.