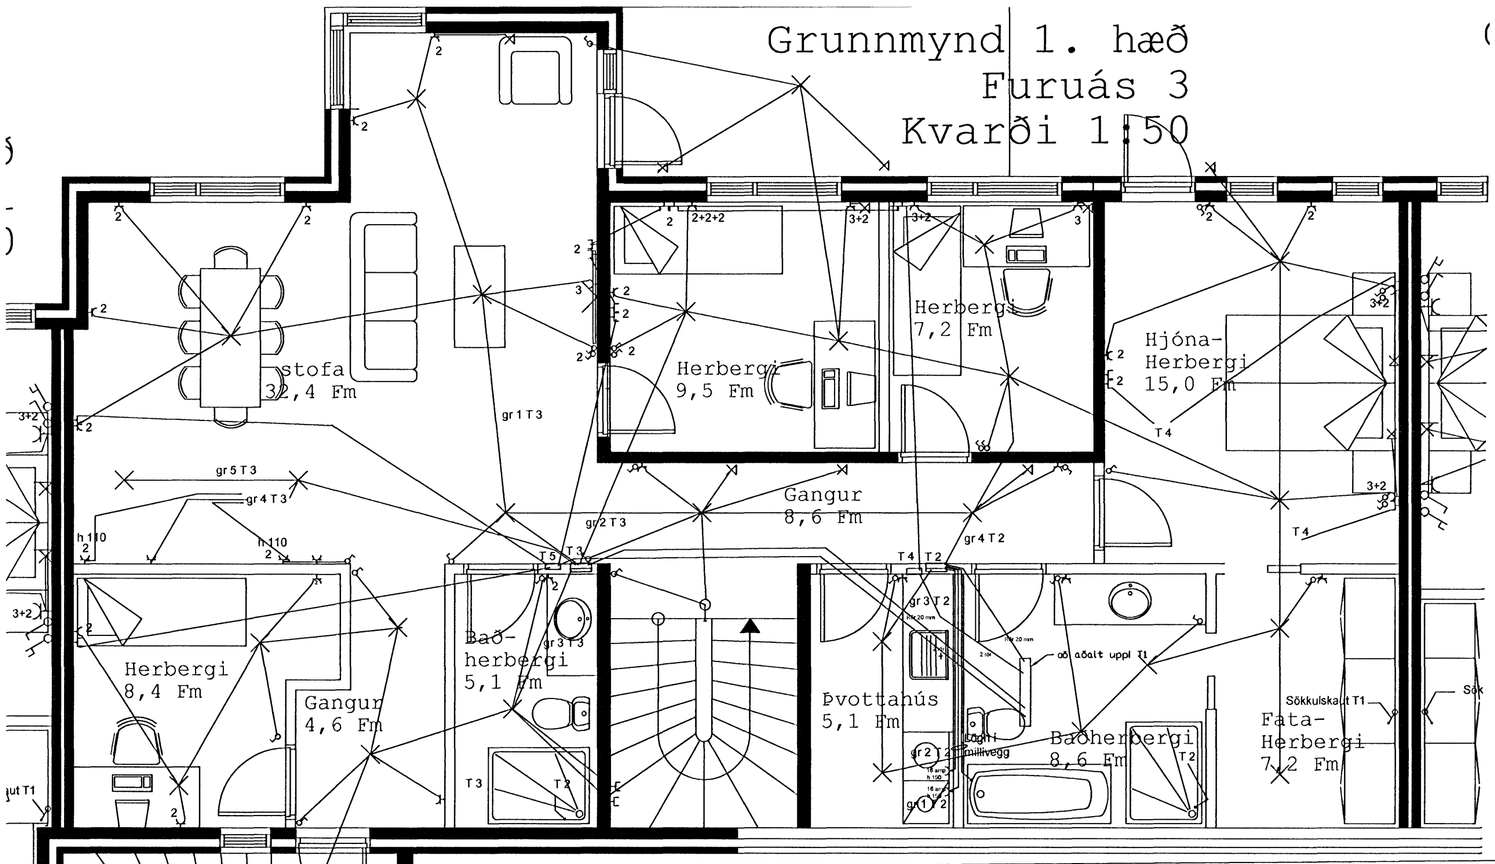

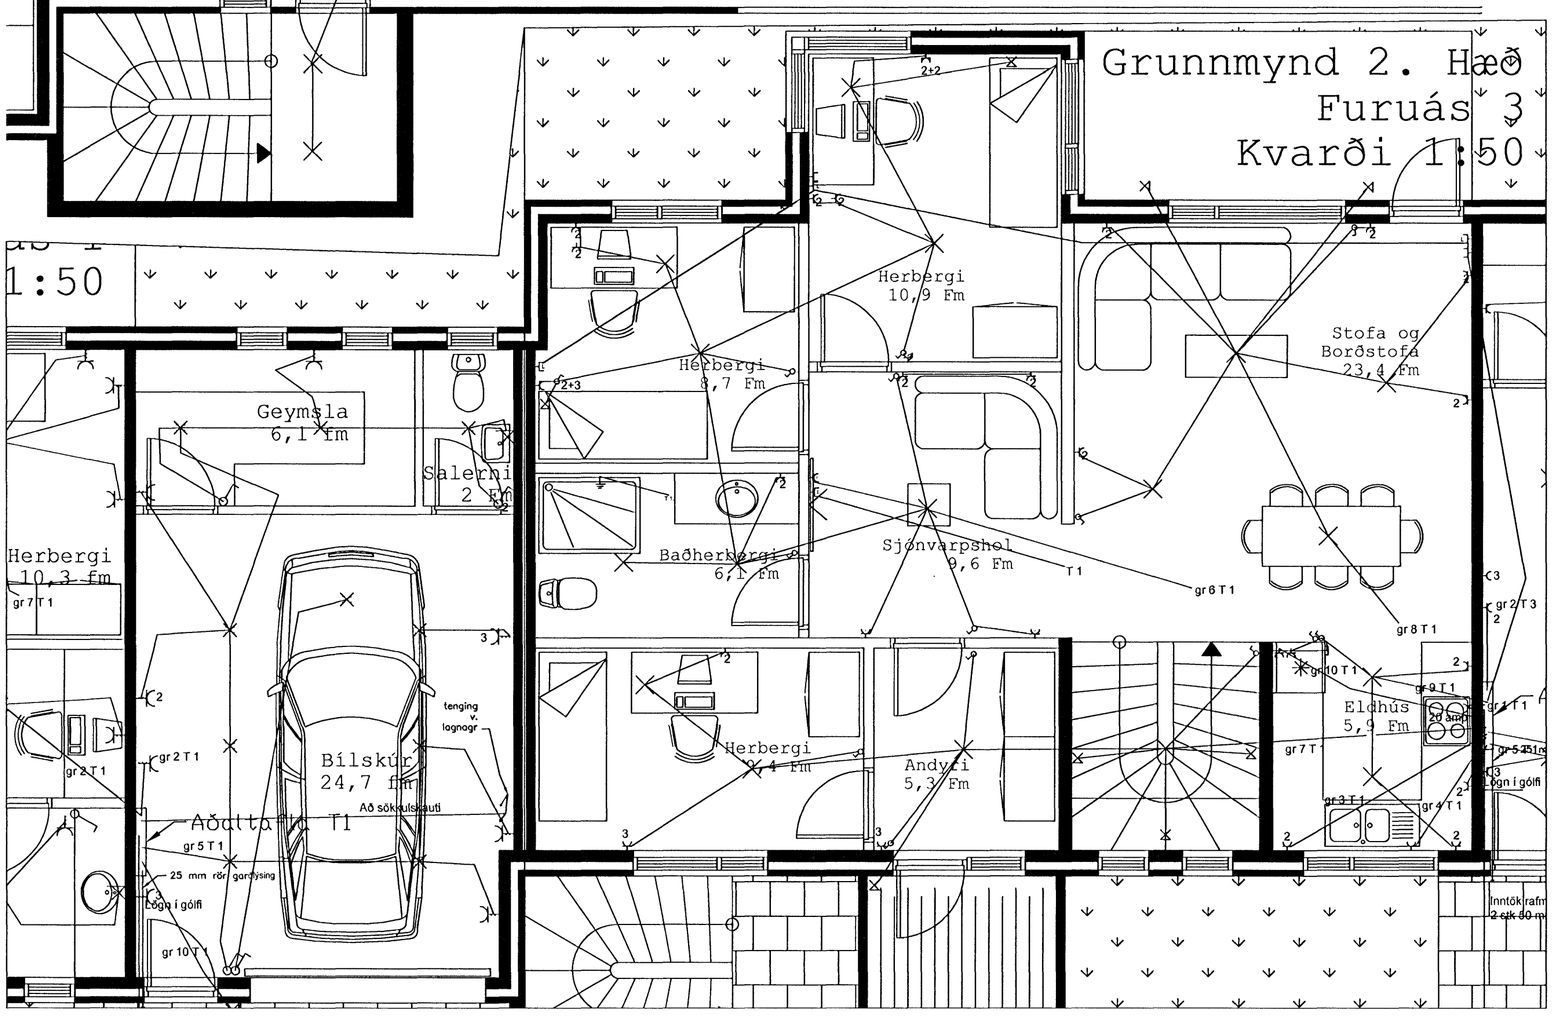

Mátt: 6/4 2009 JH

Aðalhönnuður
Gunnhildur Gunnarsdóttir
Hellisgötu 16, 229 Hafnarfirði
kt: 260563-5219 S: 555-2850
Áritun aðalhönnuðar
Áritun hönnuðar
Breyting:
Klettar Ehf - kt: 520503-2260 - Cuxhavengötu 1 - 220 Hafnarfirði
Sími: 517 6054 - GSM: 897 6054 - Email: Klettar@internet.is

verk **Furuás 3 Raðhús**

teikning: Raflagnateikning 1 og 2 hæð

teikning nr. **R101**

mkv. 1:50

hannað: Guðjón Guðnason Kt:030854-5279

teiknað: Gísli Hermannsson

dags. 10 mars 2009

tölvuskrá: Furuás 1 3 5 endraflögn.dwg

blaðstærð **A2**

ATH! Öll mál eru í millimetrum. Öll vafaatriði skal bera undir hönnuð. Mælið ekki af teikningum, öll mál athugist á staðnum. Ósamræmi í teikningum skal tilkynna hönnuði strax.