



Skýringar

Hæð rofa sé 105 cm
 Hæð tengla sé 20 cm
 Lagnir séu 16 mm huldur plastpípur með 3 x 1,5 q vir
 Málstraumur rofa sé 10A en tengla 16A


Nema annars sé getið á teikni

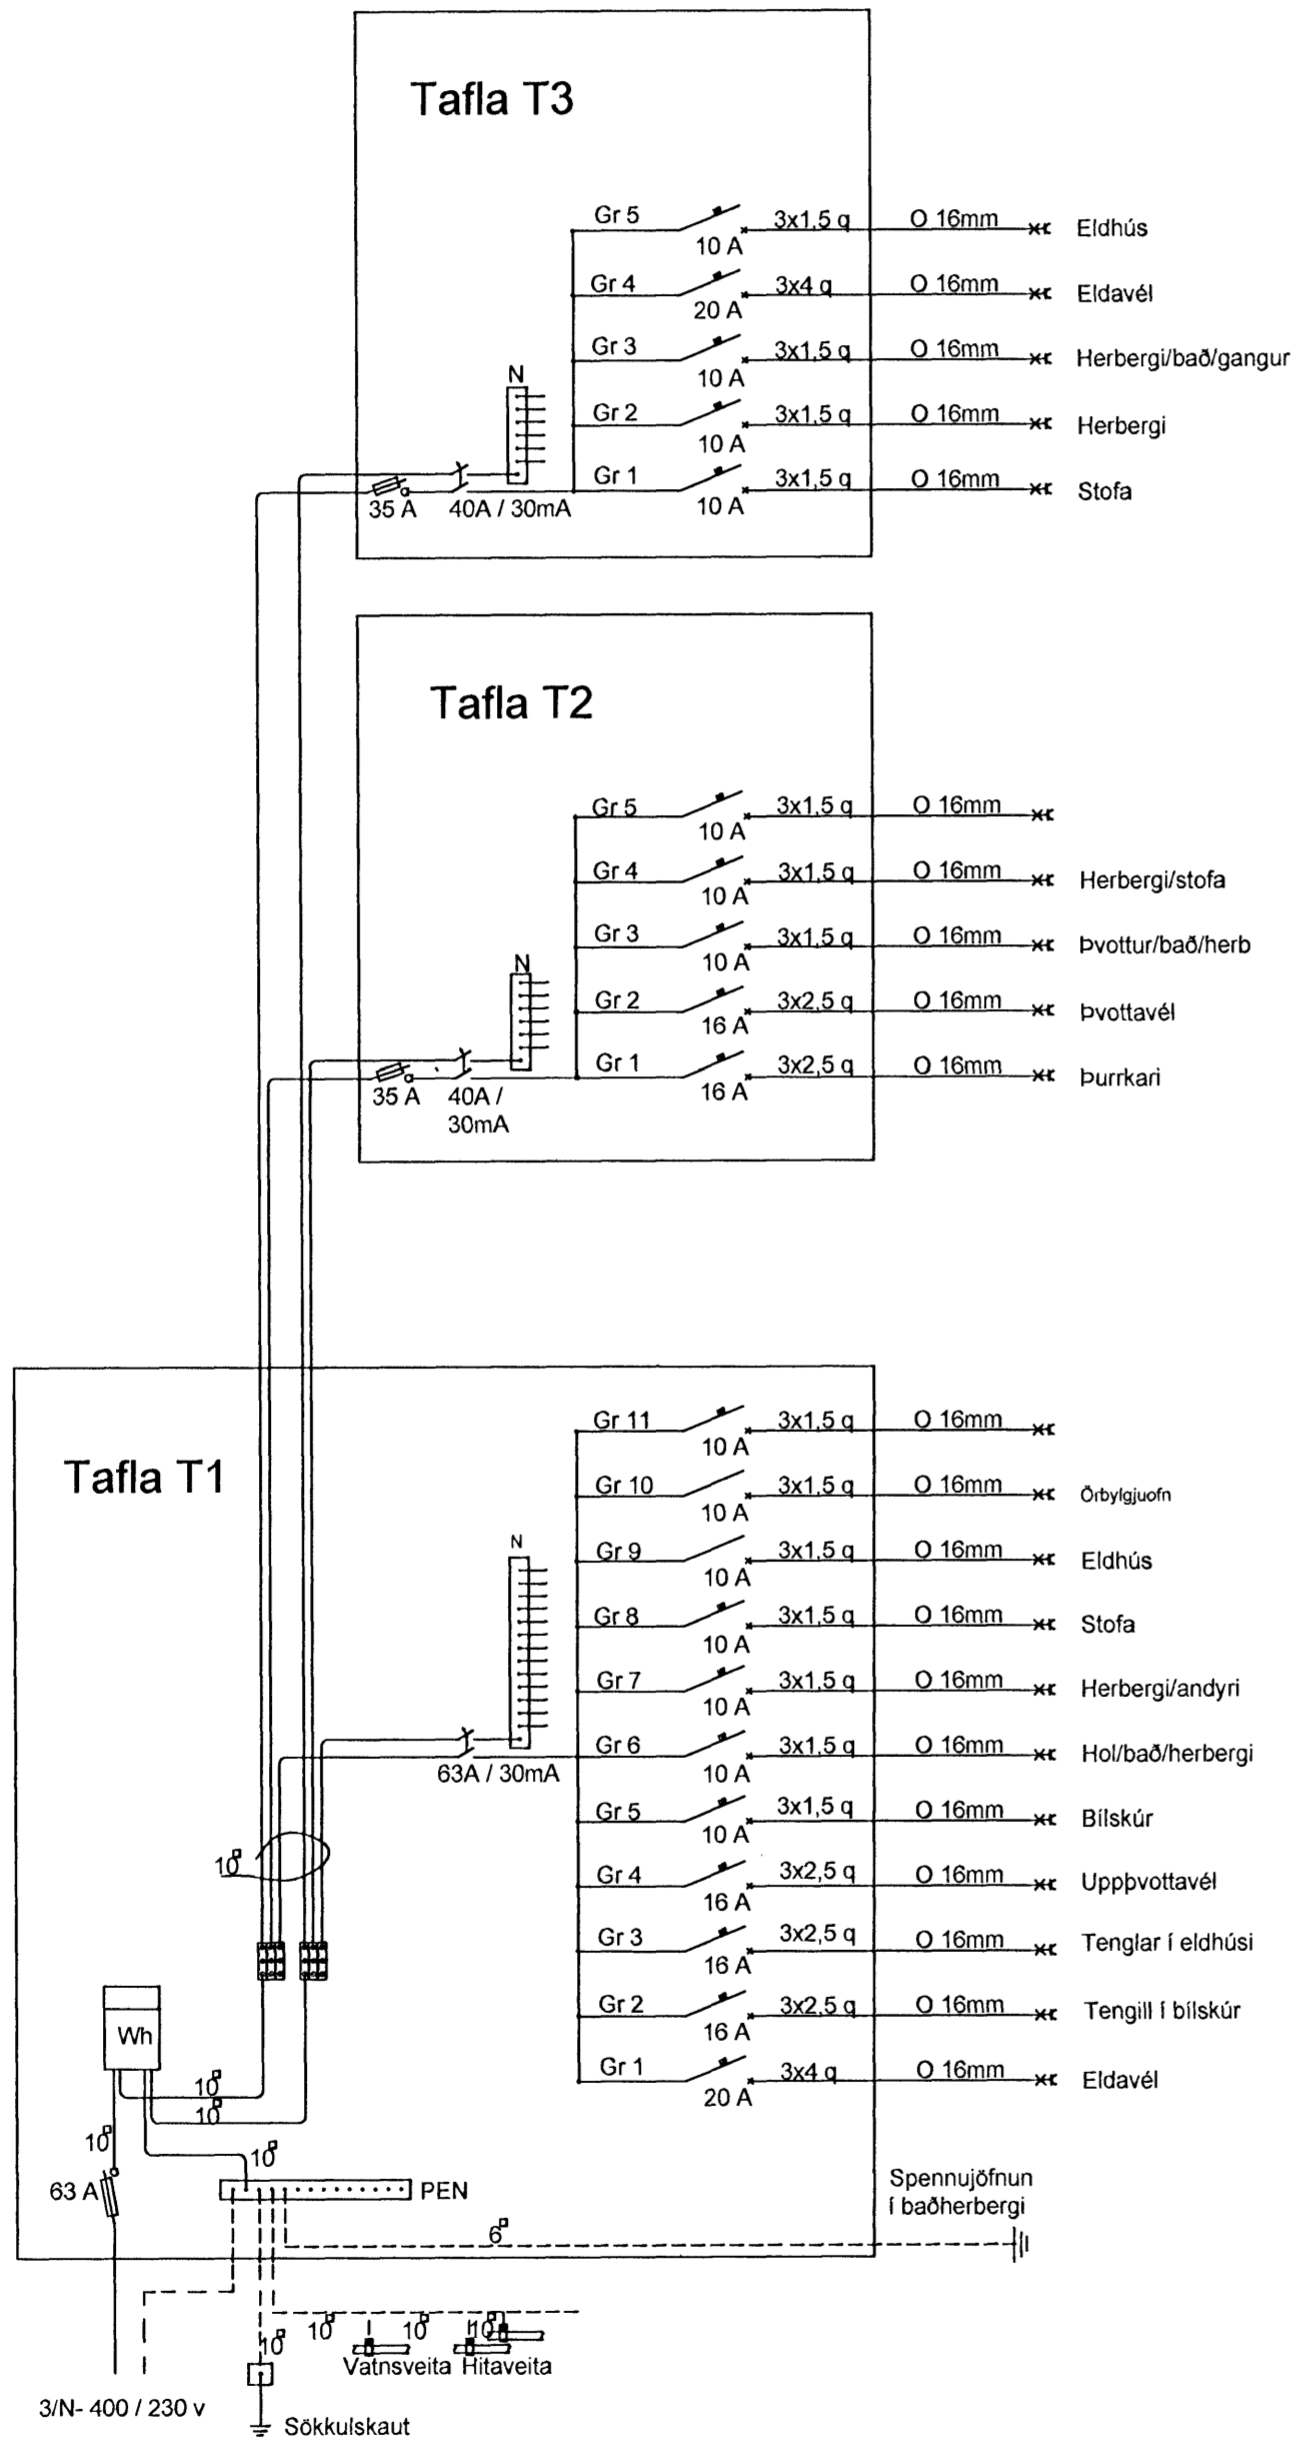

Afstöðumynd Kvarði 1:500

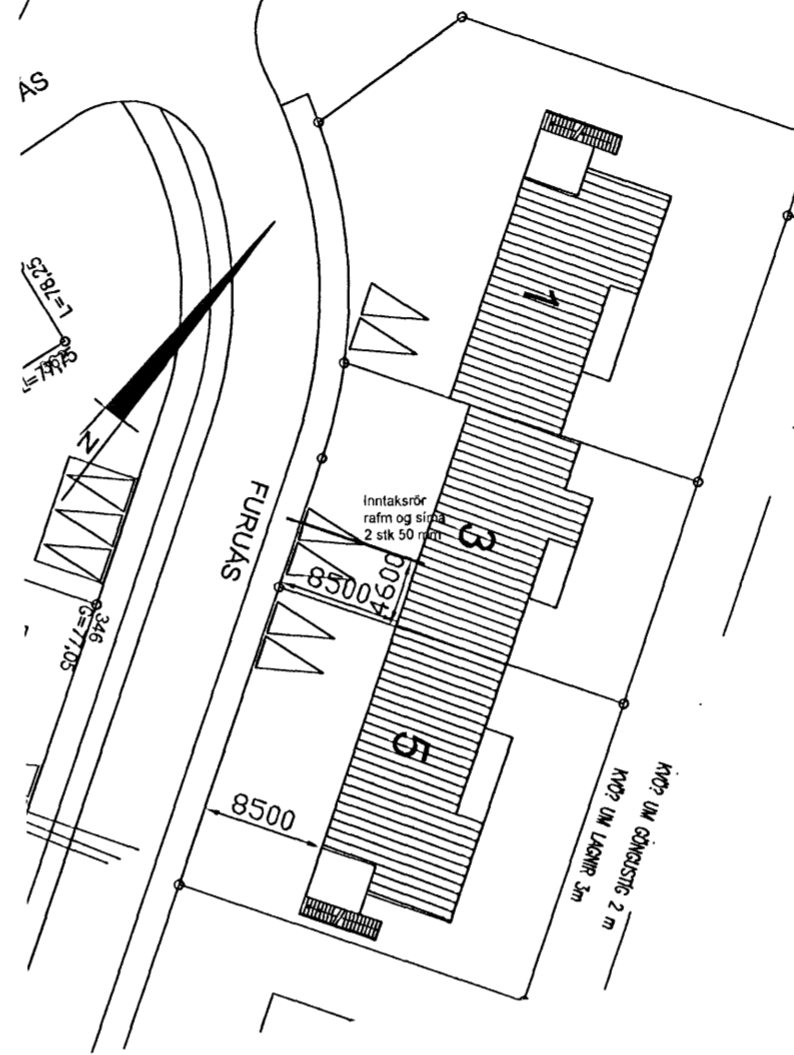

Móð: 6/4 2009 JL

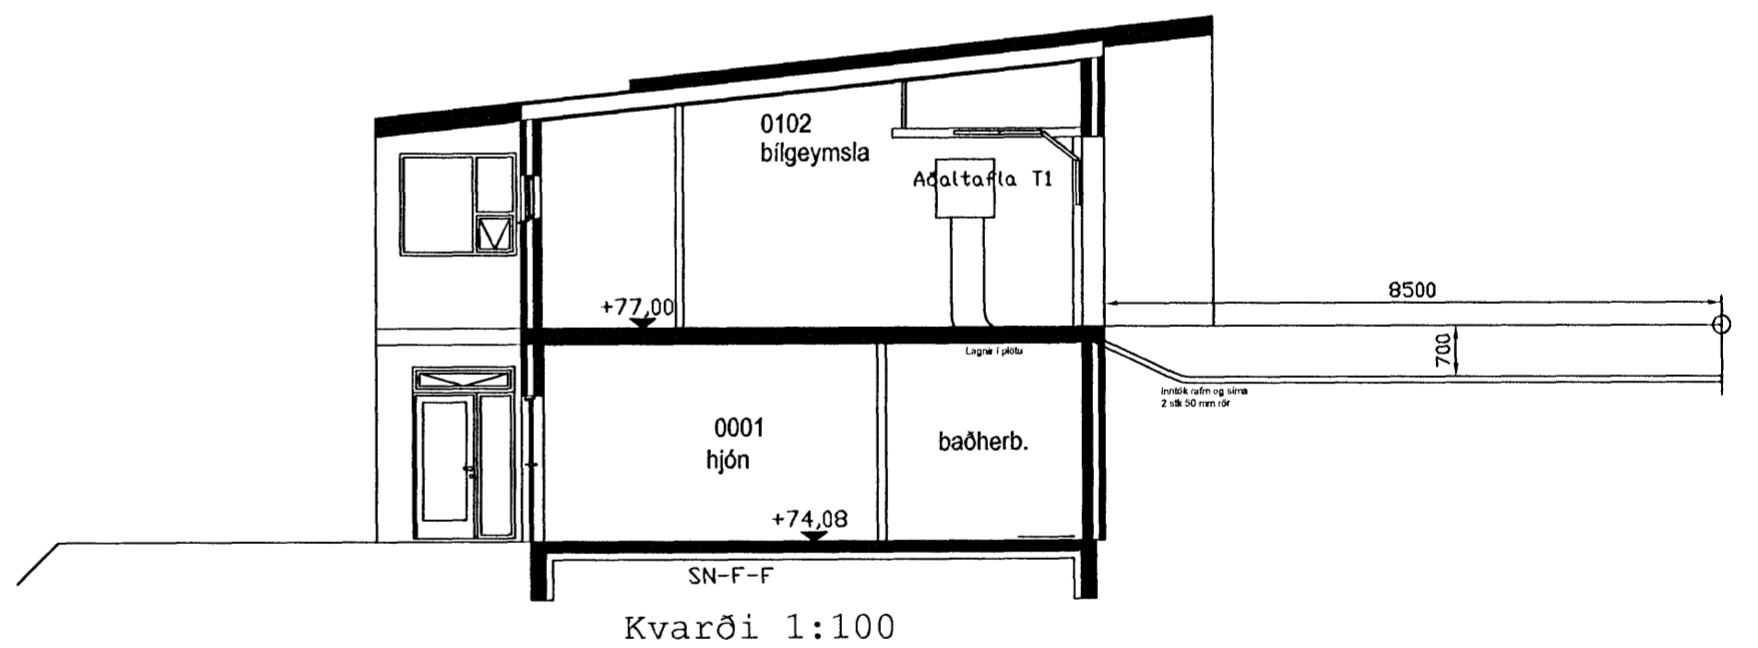

Aðalhönnuður
Gunnhildur Gunnarsdóttir
 Helligstötu 16, 229 Hafnarfirði
 kt: 260563-5219 S: 555-2850
 Aritum aðalhönnuðar
Gunnhildur Gunnarsdóttir
 Aritum höfnuðar
Guðjón Guðnason
 Breyting:

verk **Furuás 3 Raðhús**
 teikning Afstöðumynd og töfluteikning og snið teikning nr. **R102**
 mikv. 1:100
 1:500
 hannað Guðjón Guðnason teiknað Gísli Hermannsson
 kt: 030854-5279 tölvuskra Furuás 1 3 5 endrafloagn.dwg
 dags. 10 mars 2009
 blaðstærð **A2** **ATH!** Öll mál eru í millimetrum. Öll vafaatriði skal bera undir hönnuð. Mælið ekki af teikningum, öll mál athugið á staðnum. Ósamræmi í teikningum skal tilkynna hönnuði strax.

Klettar ehf - kt: 520503-2260 - Cuxhavengötu 1 - 220 Hafnarfirði
 Sími: 517 6054 - GSM: 897 6054 - Email: klettar@internet.is