




# Skýringar

Hæð rofa sé 105 cm  
 Hæð tengla sé 20 cm  
 Lagnir séu 16 mm huldur plastpípur með 3 x 1,5 q vír } Nema annars sé getið á teikn  
 Mástraumur rofa sé 10A en tengla 16A


## Tafla T2

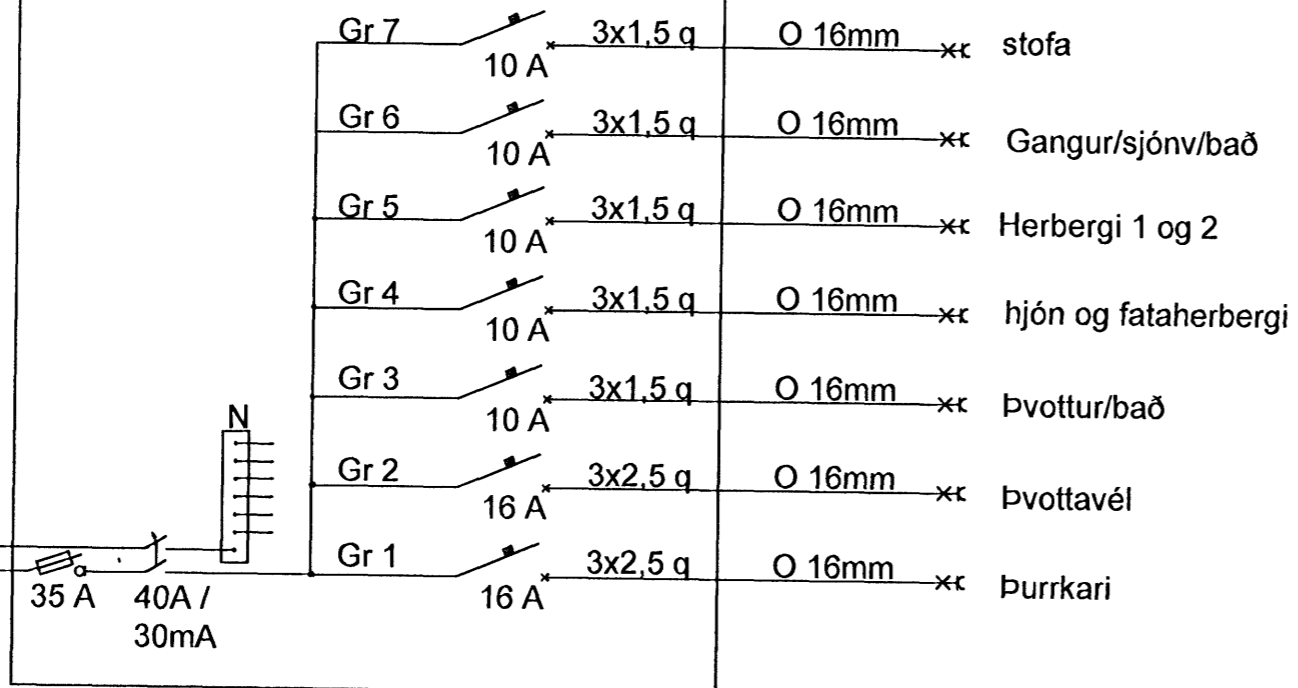

## Tafla T1

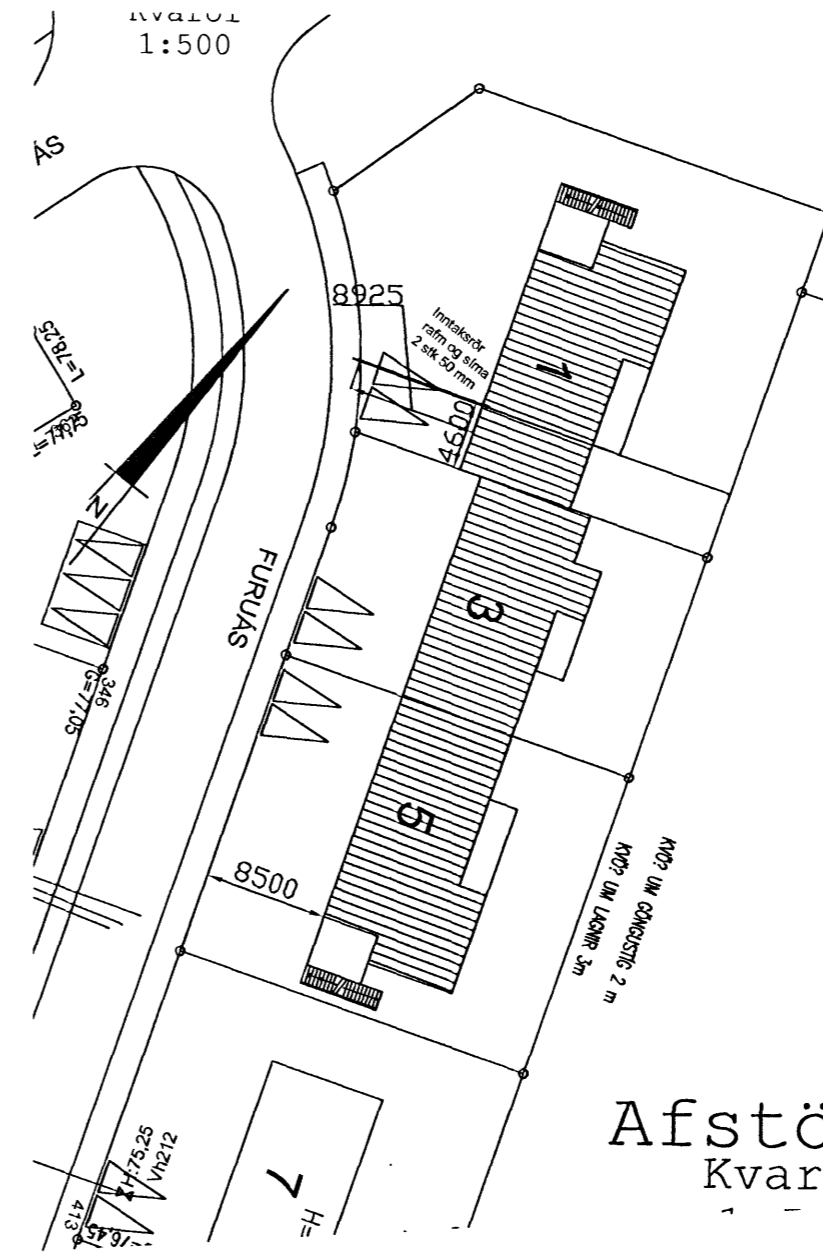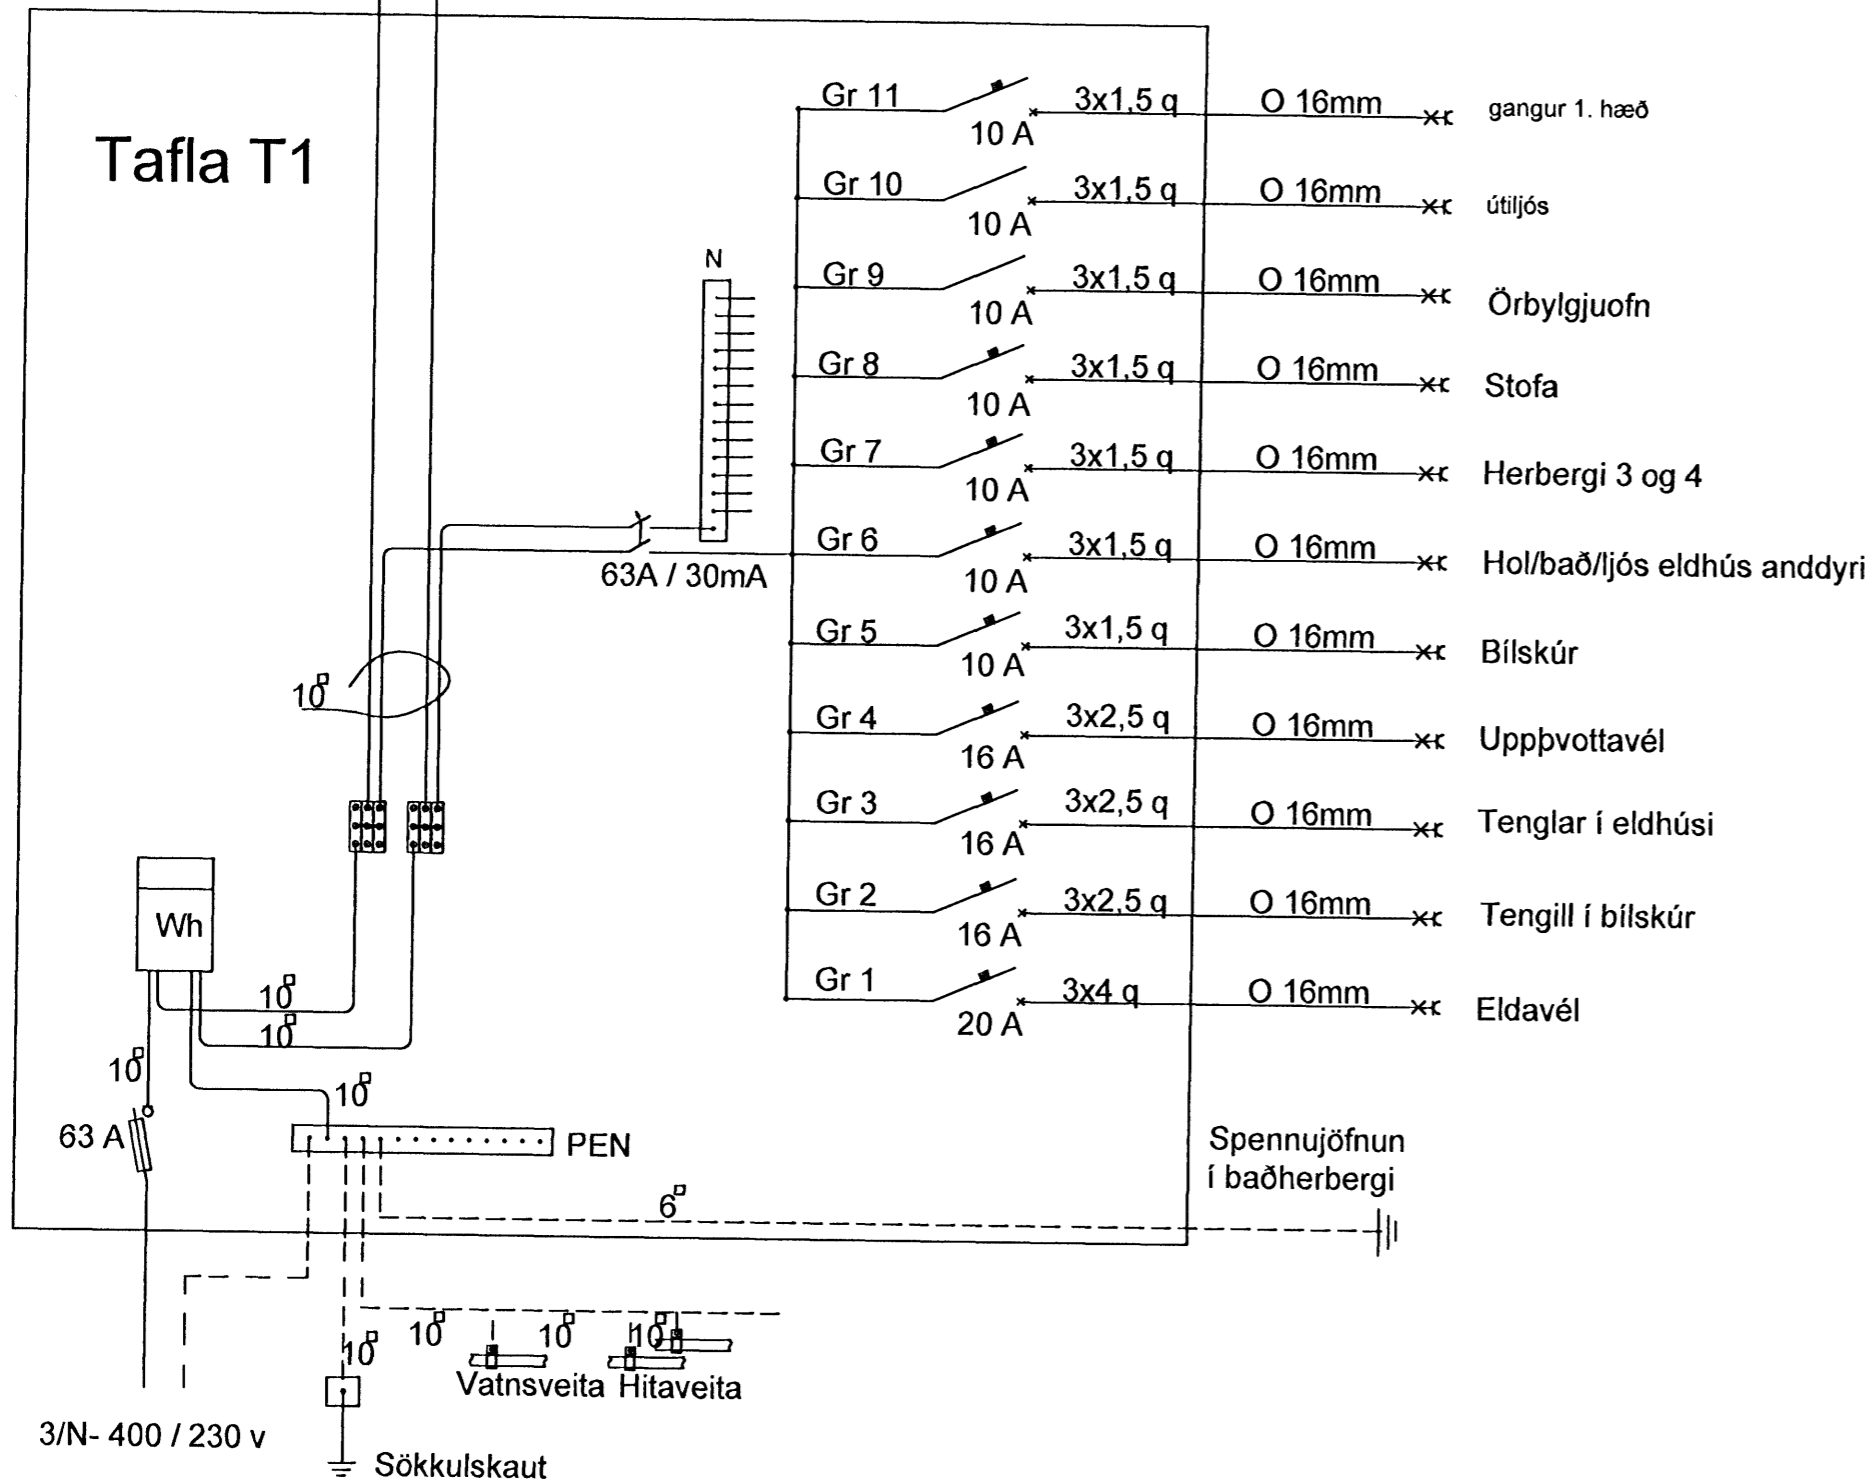

Már, 10. 2009

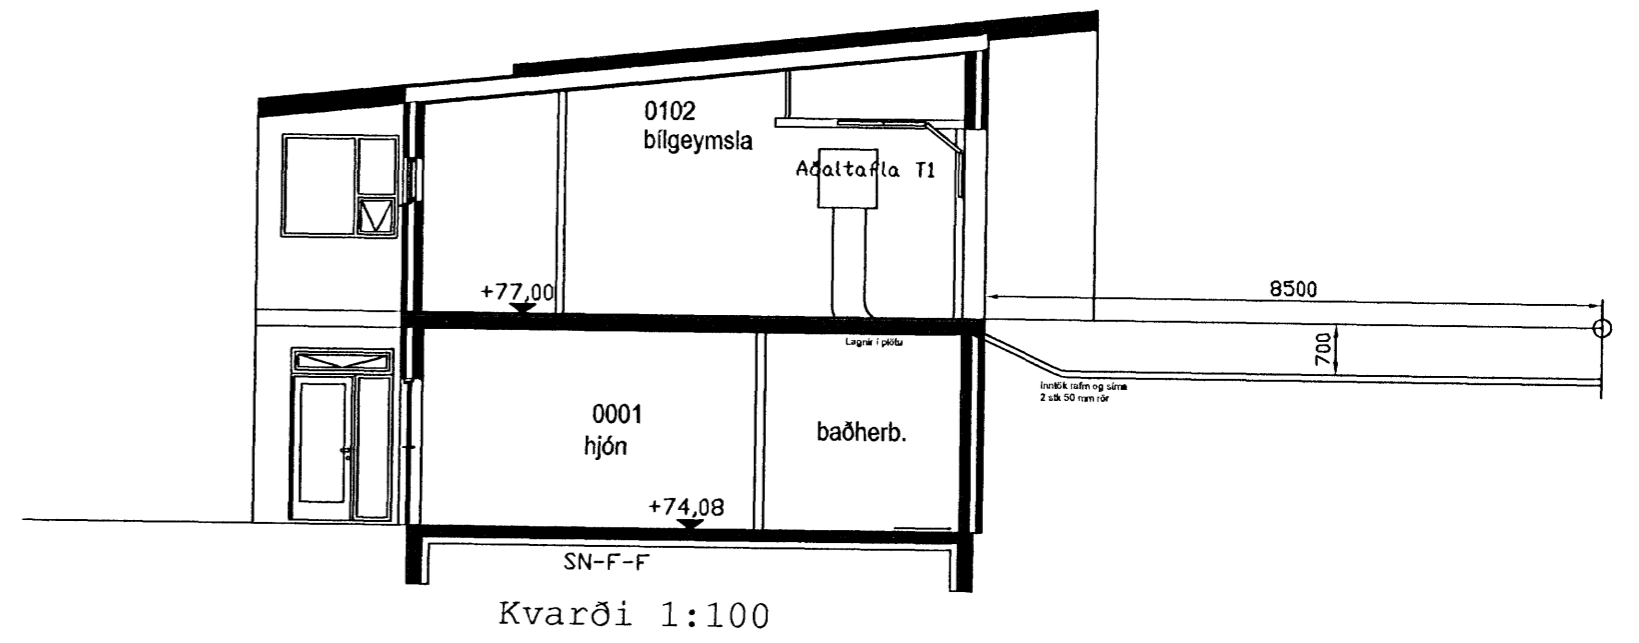

Aðalhönnuður  
 Gunnhildur Gunnarsdóttir  
 Helligsgötu 16, 229 Hafnarfirði  
 kt: 260563-5219 S: 555-2850  
 Áritum aðalhönnuðar  
 Áritum hönnuðar  
 Breyting:

Klettar Ehf - kt: 520503-2260 - Cuxhavengötu 1 - 220 Hafnarfirði  
 Sími: 517 6054 - GSM: 897 6054 - Email: Klettar@internet.is

verk **Furuás 1 Raðhús**

teikning	teikning nr.
Raflagnateikning 1 og 2 hæð	<b>R102</b>
Afstöðumynd og töfluteikning og snið	mkv.
	1:100
hannað Guðjón Guðnason	teiknað Gísli Hermannsson
kt: 030854-5279	töfluskra
dags. 10 mars 2009	Furuás 1 3 5 endrafloagn.dwg
blaðstærð	Öll mál eru í millimetrum.
<b>A2</b>	Mælið ekki af teikningum, öll mál athugist á staðnum.
	Ósamræmi í teikningum skal tilkynna hönnuð strax.