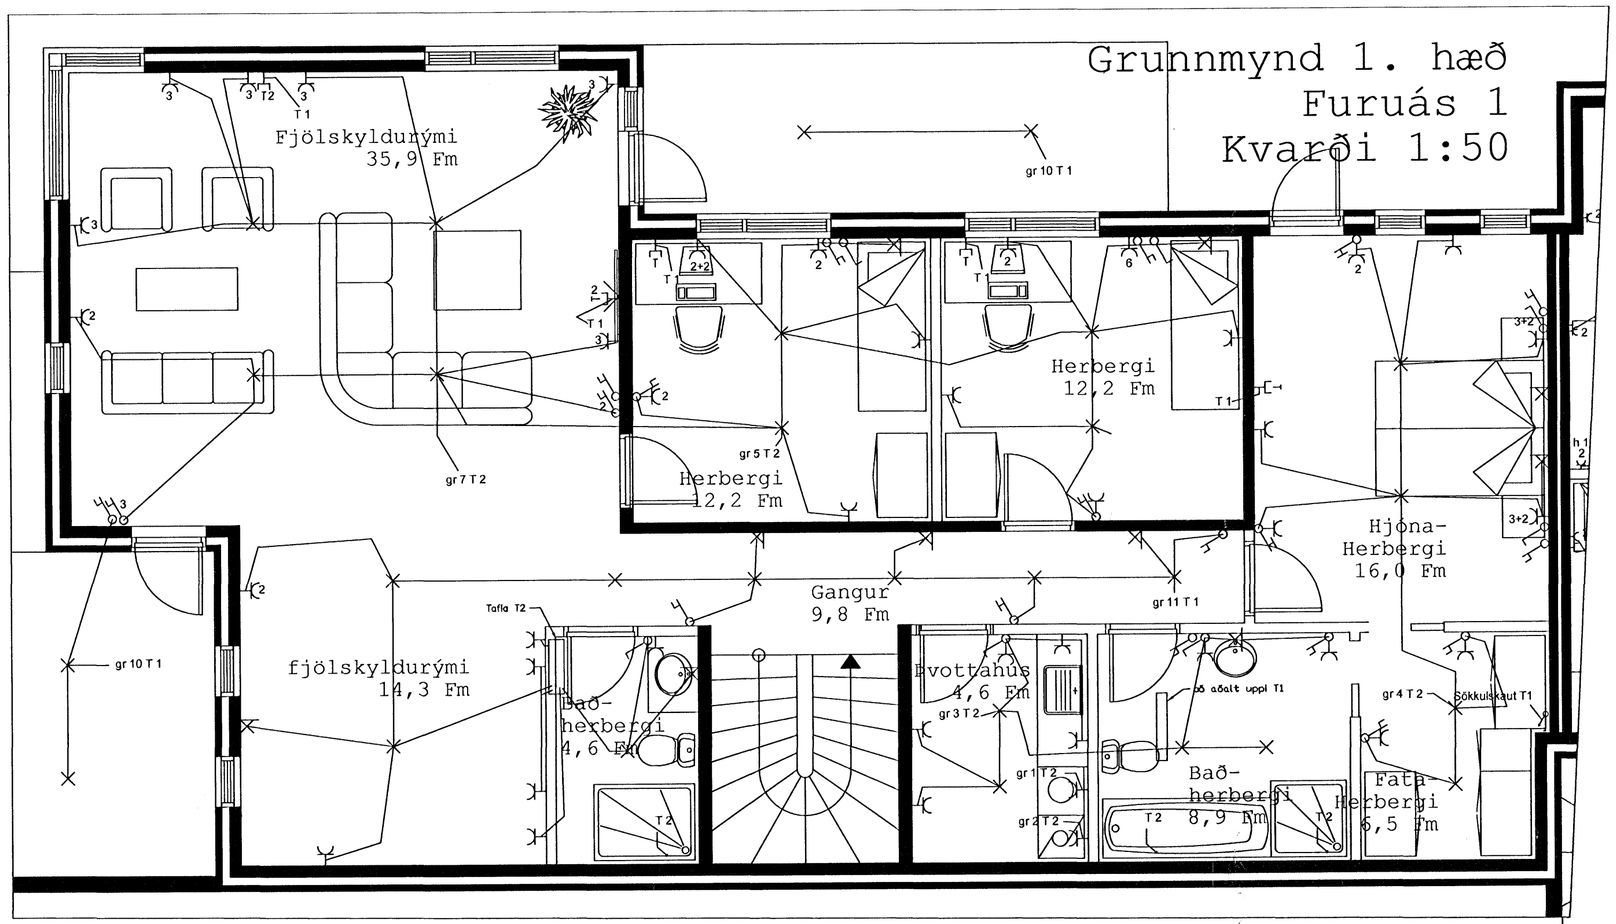

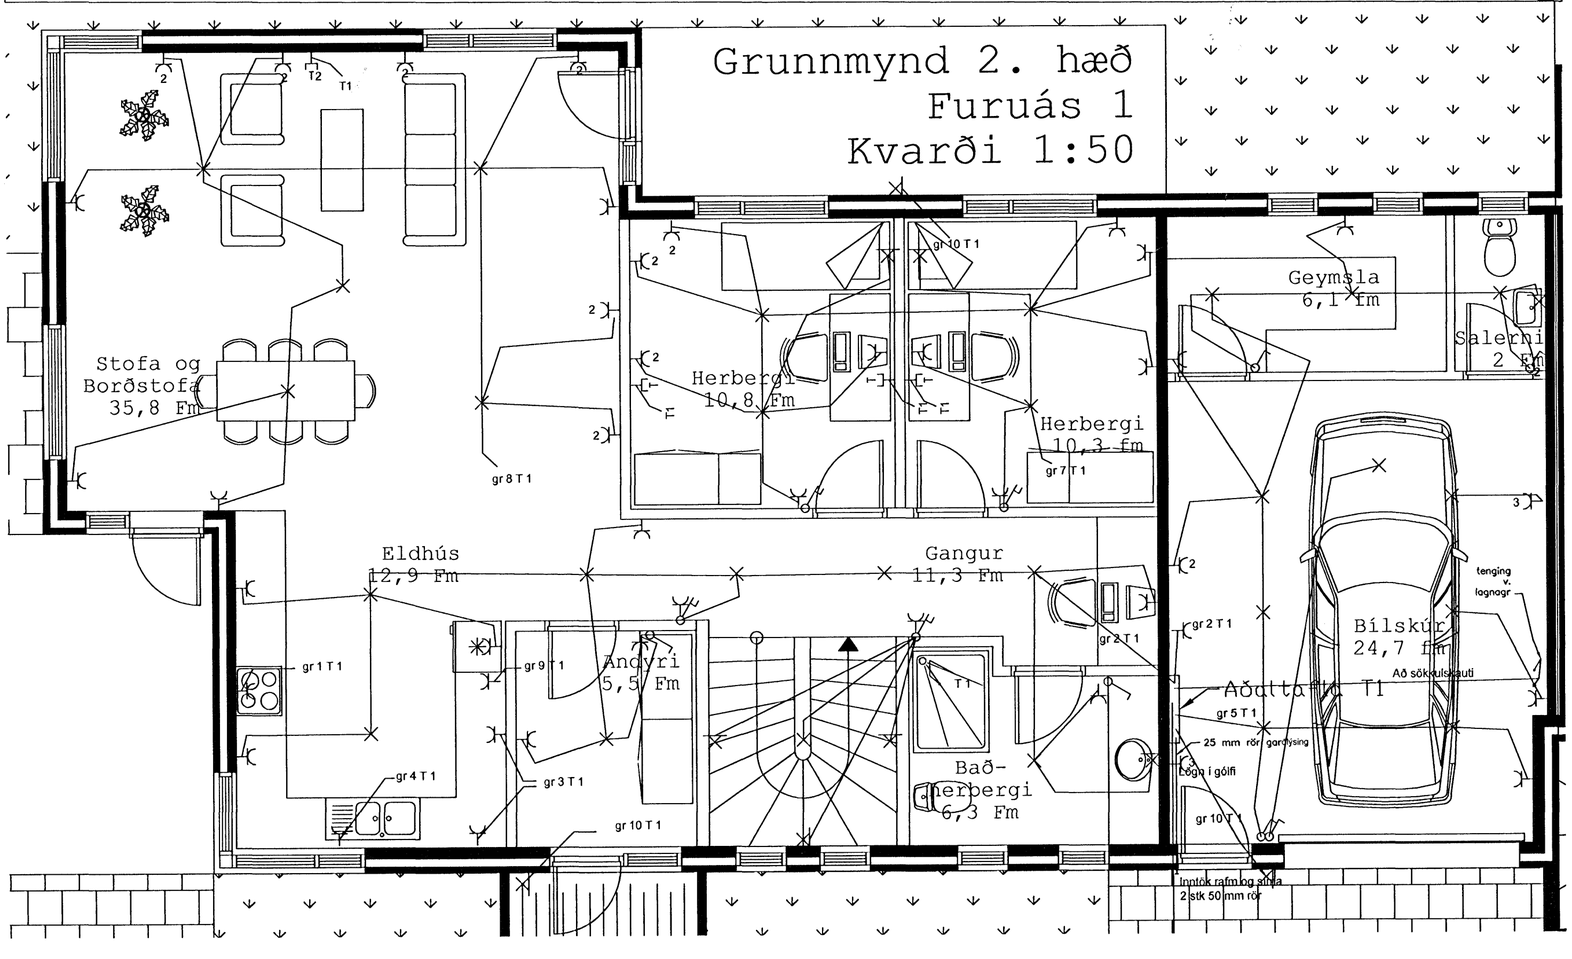

Mátt: 6/4 2009

Aðalhönnuður
Gunnhildur Gunnarsdóttir
Hellisgötu 16, 229 Hafnarfirði
kt: 260563-5219 S: 555-2850
Áritun aðalhönnuðar
Áritun hönnuðar
Breyting:

Klettar Ehf - kt: 520503-2260 - Cuxhavengötu 1 - 220 Hafnarfirði
Sími: 517 6054 - GSM: 897 6054 - Email: Klettar@internet.is

verk	Furuás 1 Raðhús
teikning	Raflagnateikning 1 og 2 hæð
teikning nr.	R101
mkv.	1:50
hannað	Guðjón Guðnason Kt:030854-5279
teiknað	Gísli Hermannsson
dags.	10 mars 2009
tölvuskrá	Furuás 1 3 5 endraflögn.dwg
blaðstærð	A2

ATH! Öll mál eru í millimetrum. Öll vafaatriði skal bera undir hönnuð. Mælið ekki af teikningum, öll mál athugist á staðnum. Ósamræmi í teikningum skal tilkynna hönnuði strax.