


STO eða annað sbr. viðurkennt múrkerfi
 Heitsinkhúðað bendinet með 20 mm móska-stærð fest við einangrun.
 Plastkubbamót af viðurkenndri gerð 40mm plasteinangrun - 140mm steypa 60mm plasteinangrun

Söguð rauf:
 Blikkvasi festur með kitti í rauf.
 Eldsoðin tjörupappi bræðist upp á vegg og inn í rauf.
 2mm áfflasning klemmist inn í rauf.
 Rauf lokist loks með póliurthankitti með bakfyllingu
 Flasnng úr 2mm áll samlitu húsi eða ryðfritt stál skrufast í kitti

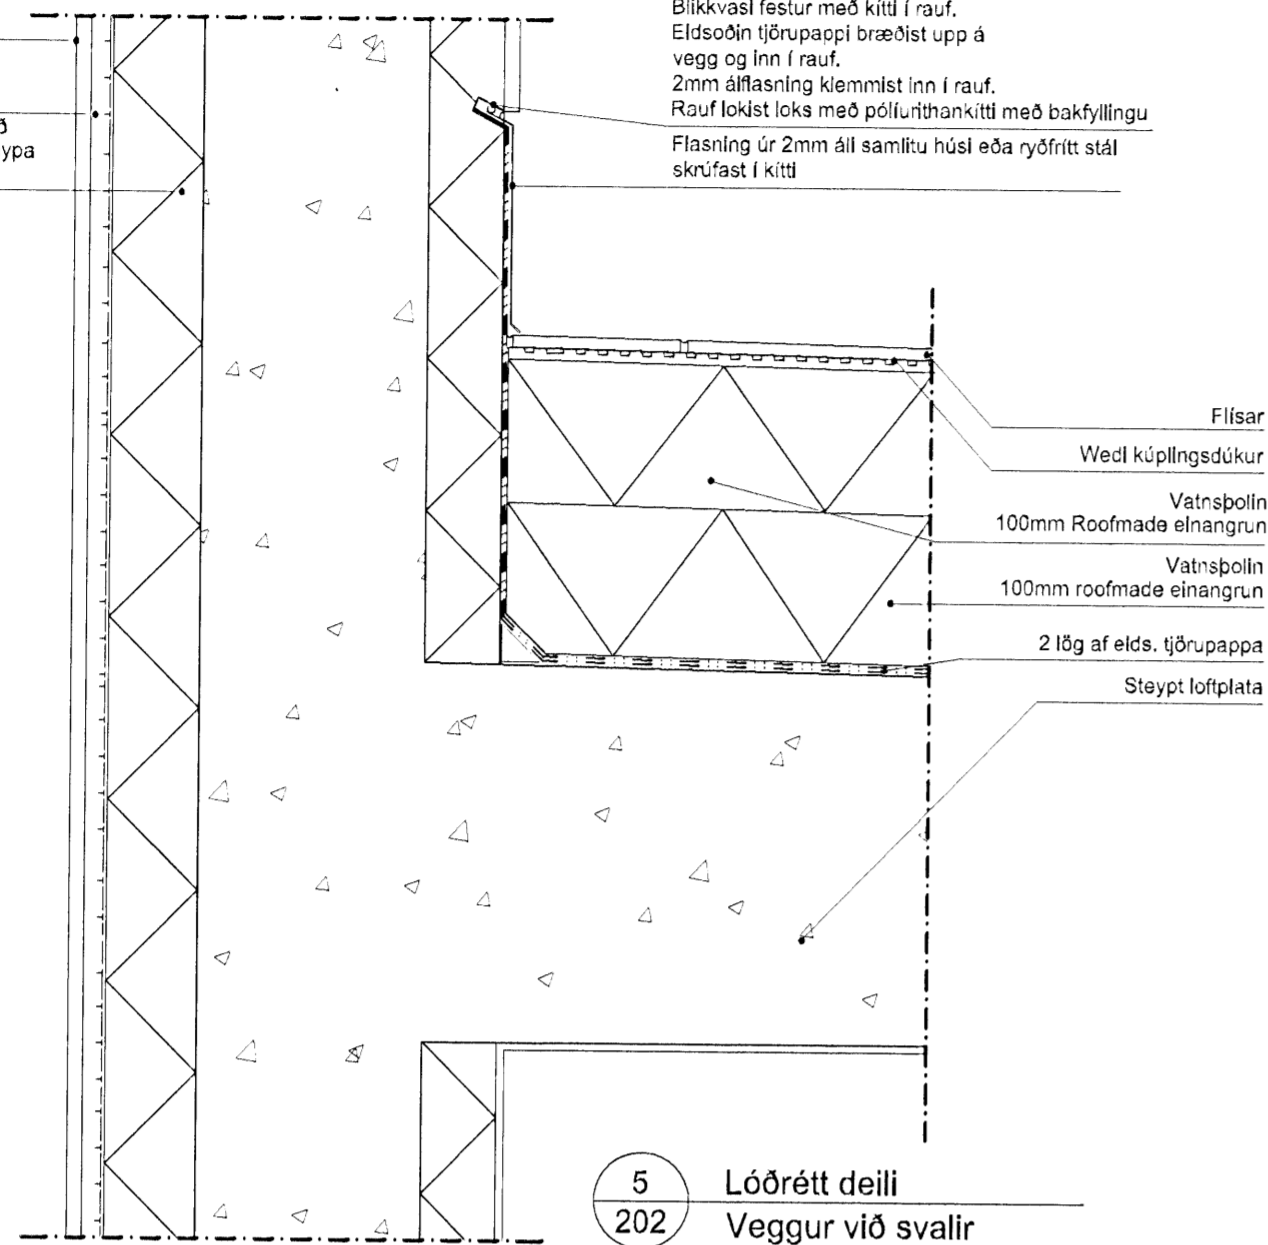

5 Lóðrétt deili Veggur við svalir

Pússning

Plastkubbamót af viðurkenndri gerð 40mm plasteinangrun - 140mm steypa 60mm plasteinangrun

Sto eða annað viðurkennt múrkerfi
 Kittí, svampur og tróð, svampur, kitti

F-listi, negldur í glugga

Flasnng úr 0.7mm áll, samlitu glugga smeygt inn í F-lista

Gluggakerfi, Velfac ál-timbur.

Kitti, svampur og tróð, svampur, kitti


Flasnng úr 2mm áll neglt í glugga til lokunar á fúgu

Flasnng, samlit gluggum

Sto eða annað viðurkennt múrkerfi

Plastkubbamót af viðurkenndri gerð 60mm plasteinangrun- 140mm steypa 40mm plasteinangrun

Pússning

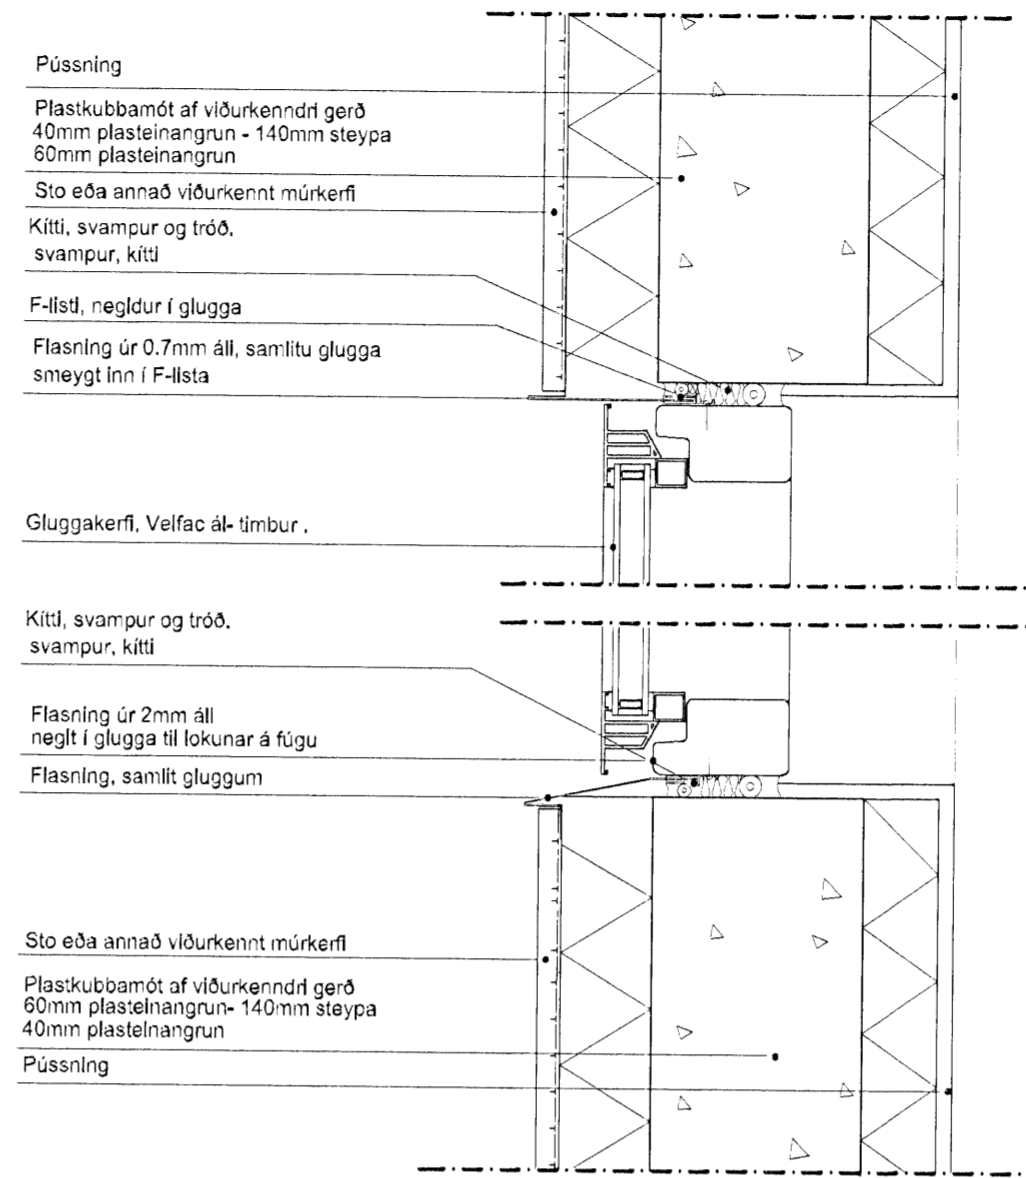


6 Frágangur við glugga Lóðrétt deili

Söguð rauf í vegg þar sem ekki er hurð:
 Blikkvasi festur með kitti í rauf.
 Eldsoðin tjörupappi bræðist upp á vegg og inn í rauf.
 2mm áfflasning klemmist inn í rauf.
 Rauf lokist loks með póliurthankitti með bakfyllingu
 Flasnng úr 2mm áll samlitu húsi eða ryðfritt stál skrufast í kitti

Flisar
 Wedl kúplingsdúkur
 Vatnspólin
 100mm Roofmade einangrun
 Vatnspólin
 100mm Roofmade einangrun
 2 lög af elds. tjörupappa
 Steypt loftplata

Hurðarstykki
 Pússning
 Flasnng undir karm og niður kant
 Kittí, svampur og tróð, svampur, kitti
 Frágangsstíð
 Gólfefni
 Gólfhitalögn

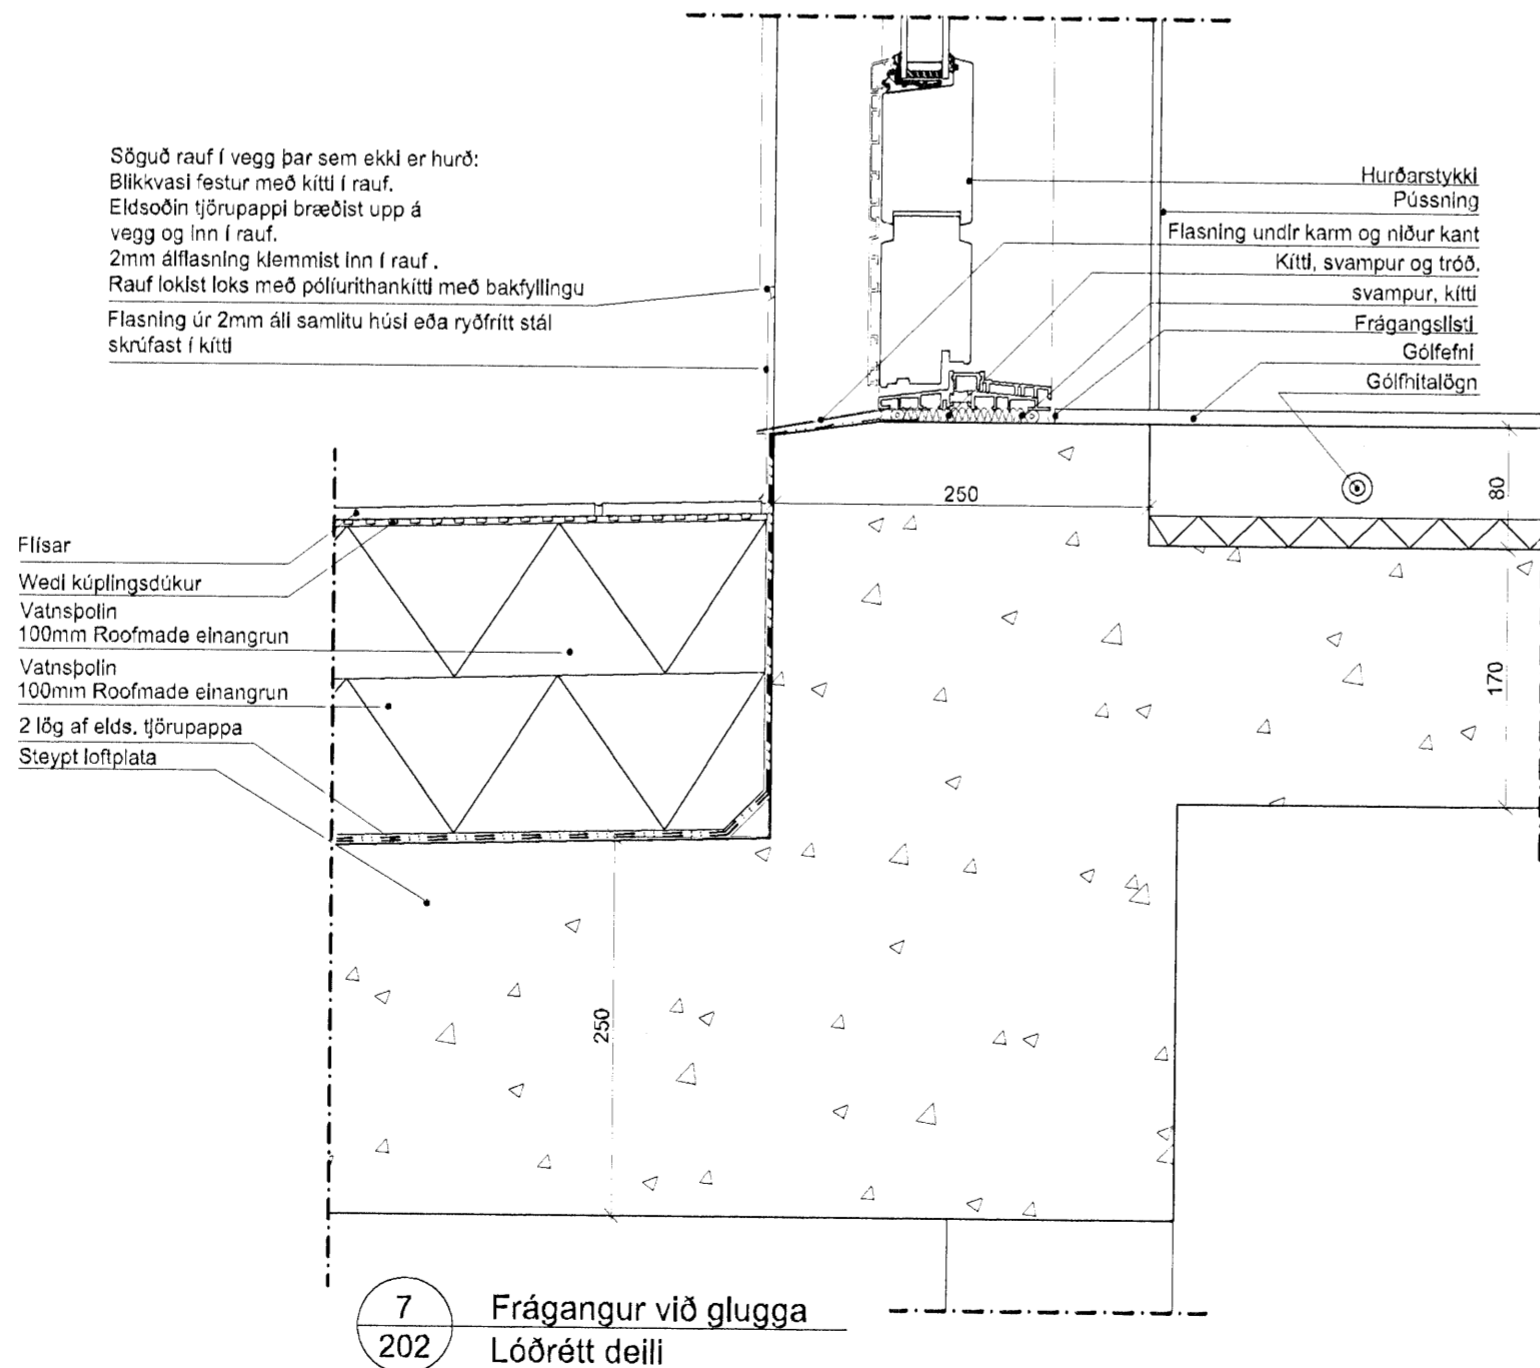

7 Frágangur við glugga Lóðrétt deili



Samþykkt þann

04 MAY 2009

Byggingafrúinn í Hafnarfirði
 F.h. Hrólfrur S. Gunnlaugsson

C:
 B:
 A:

BREYTINGAR:

DAGS:

FJÓLUÁS 34 HAFNARFIRÐI

DEILI TEIKNINGAR

VERK:


KVARÐI: 1:5

DAGS: 20.11.07

LÓÐRÉTT DEILI

TEIKN: RH

SKRÁ:

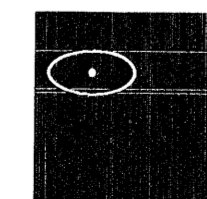

KOLLGÁTA

arkitektúr - hönnun

Kaupvangsstr. 29, 600 Akureyri

Símar: 462 7881 - 862 7881

Netfang: kollgata@kollgata.is

Logi Már Einarsson arkitekt faf kt. 210864 - 2969