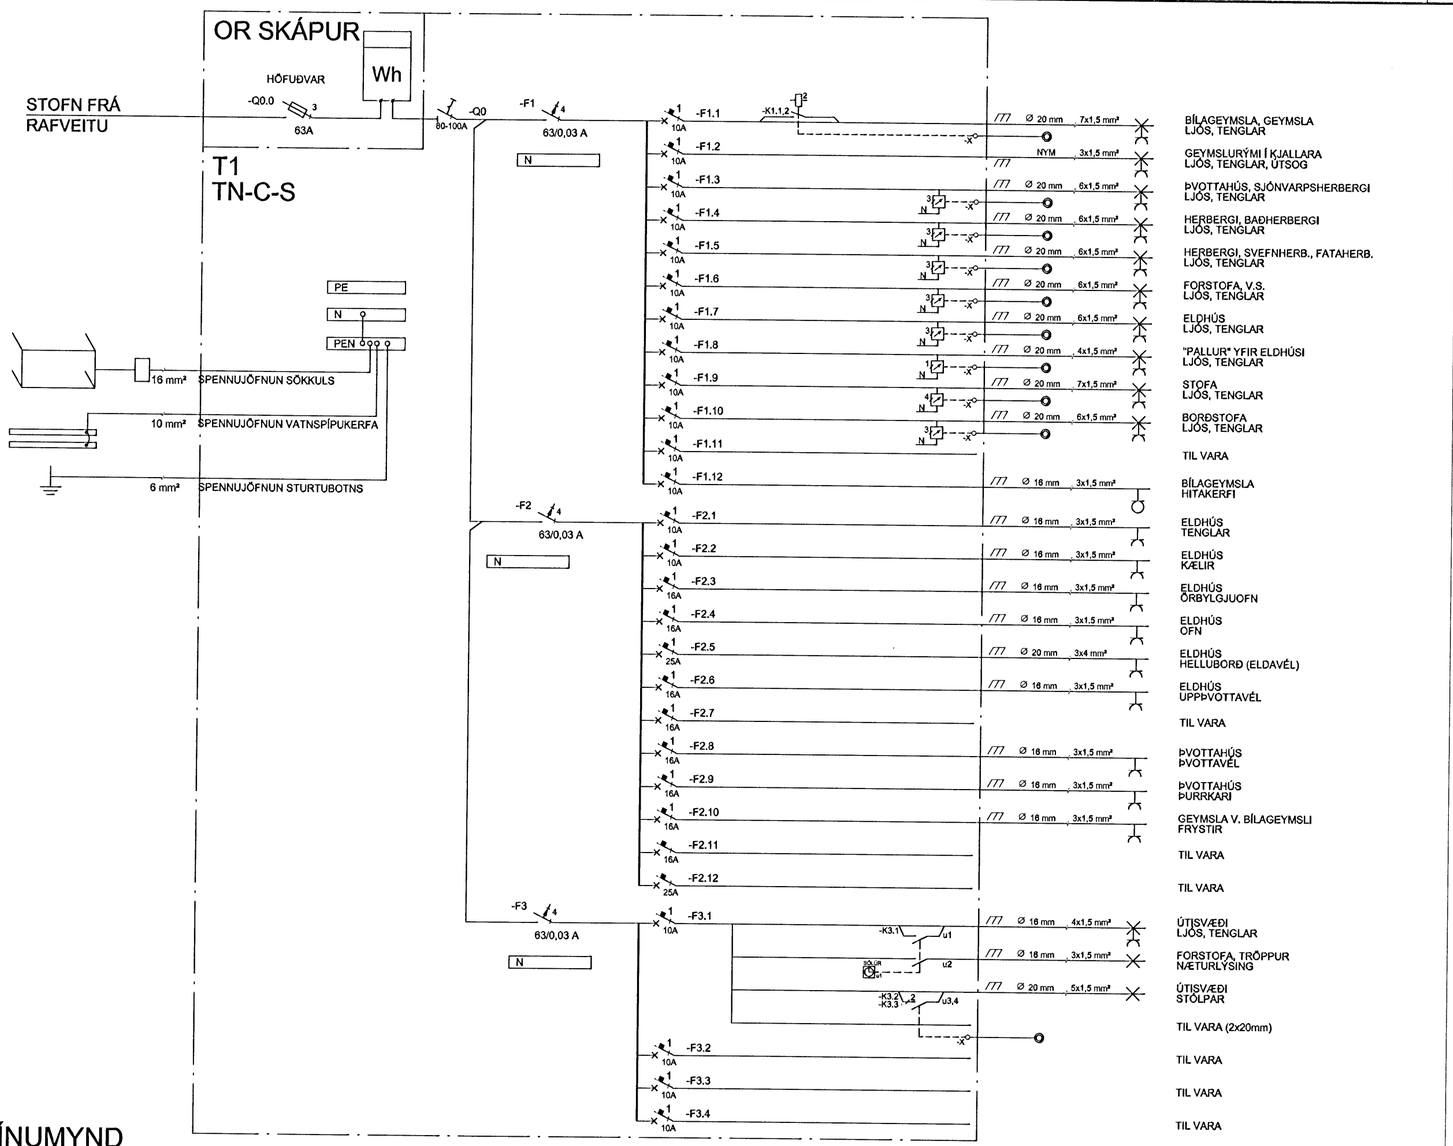

EINLÍNUMYND

Mótt: 27/4 2008

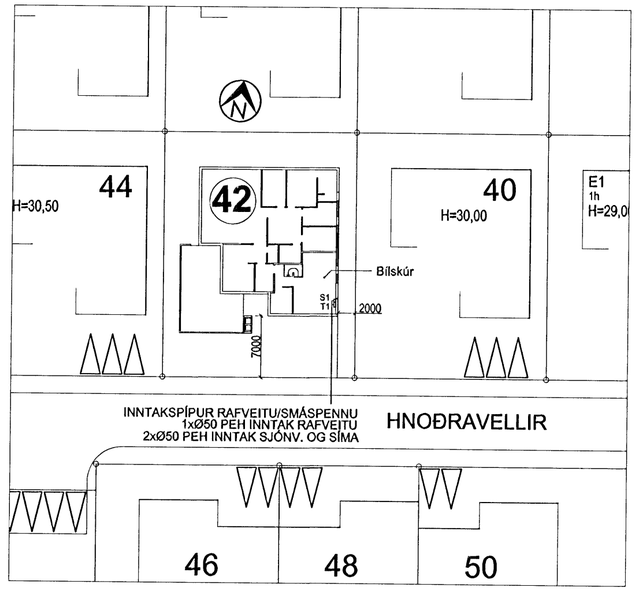

AFSTÖÐUMYND

1:500
(MÁL ERU Í METRUM (m))

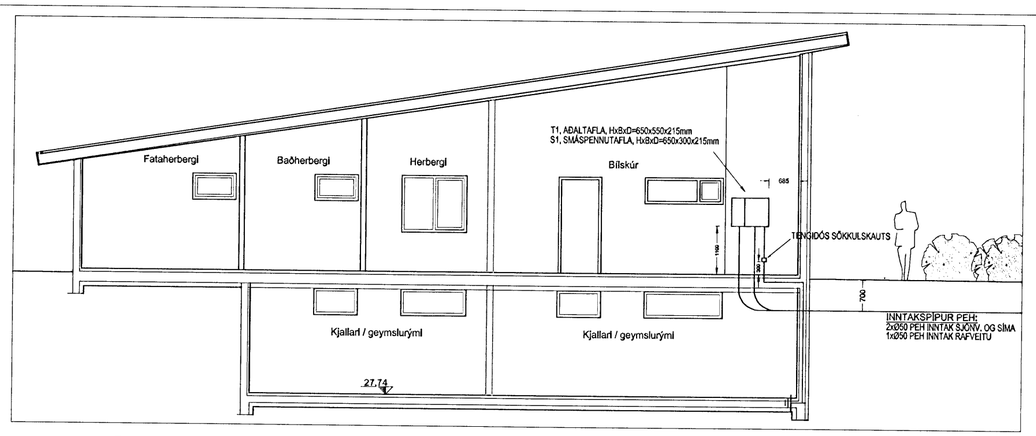

A
1 | 2

SNIÐMYND, INNTAKSPÍPUR

Mkv. 1:100
(MÁL ERU Í MILLIMETRUM (mm))

TEIKNINGASKRÁ			
BLAÐ NR.	VERKHLUTI	M.KV.	TEIKN. NR
1	AFSTÖÐU- OG SNIÐMYND, EINLÍNUMYND	1:500/100	HNO.42.1
2	SÖKKULSKAUT KJALLARA, SKÝRINGAR	1:50	HNO.42.2
3	SÖKKULSKAUT OG INNTAK, 1.HÆÐ, SKÝRINGAR	1:50	HNO.42.3
4	LÁGSPENNULAGNIR, SKÝRINGAR, AÐALHÆÐ	1:50	HNO.42.4
5	SMÁSPENNULAGNIR, SKÝRINGAR, AÐALHÆÐ	1:50	HNO.42.5
6	LÁGSPENNU- OG SMÁSPENNULAGNIR "PALLUR"	1:50	HNO.42.6
7	LAMPAPLAN, AÐALHÆÐ OG "PALLUR"	1:50	HNO.42.7

AÐALHÖNNUÐUR

BREYTINGAR

ÚTG.	DAGS.	BREYTING	HA.	YF.

VERKHLUTI

RAFLAGNIR
AFSTÖÐU- OG SNIÐMYND,
EINLÍNUMYND

KVARÐI 1:500/100

HANNAÐ	TEIKNAÐ	YFIRF.	ÚTGÁFA
GÞR	GÞR		

VERKKAUPI

GÖTUHEITI

HNOÐRAVELLIR 42

STAÐUR

221, HAFNARFJÖRÐUR

Gísli Þór Ragnarsson
Kennit. 040367-5789
Kambaseli 69 109, Reykjavík Sími 892-2228

TEIKNING NR.	BLAÐ NR.	N. BLAÐ NR.
HNO.42.1	1	2

DAGS.	VERK NR.
02.01.08	

SAMÞ. KENNIT. 0403675789