


GRUNNMYND, 2.H. (PALLUR)
LÁGSPENNA

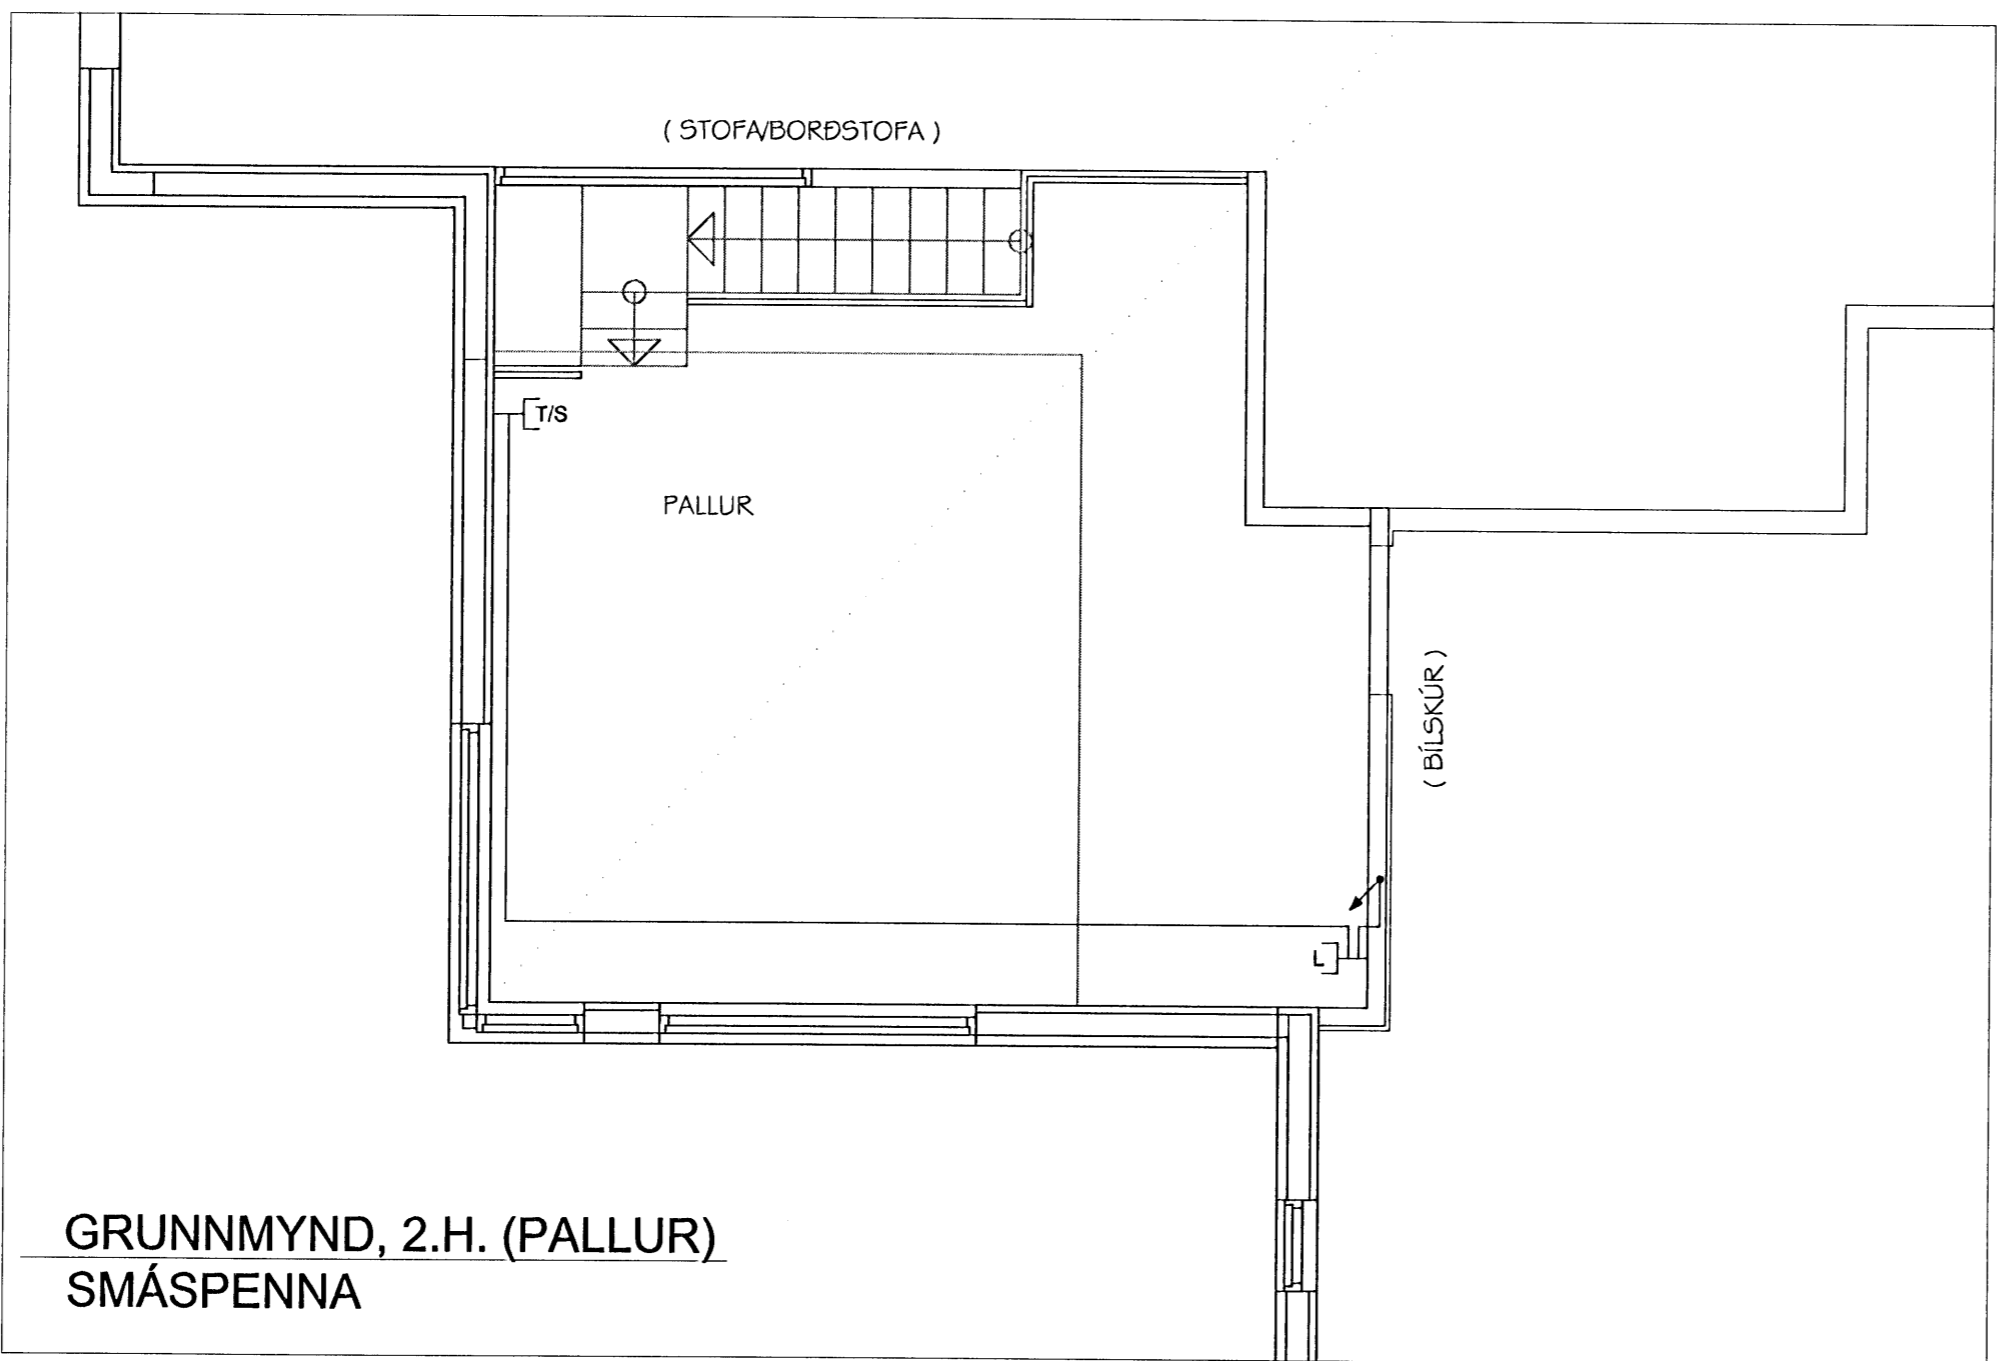

GRUNNMYND, 2.H. (PALLUR)
SMÁSPENNA

Handwritten note: 27.10.08

VIDEIGANDI SKÝRINGAR ERU SÝNDAR Á TEIKN 4 OG 5

ADALHÖNNUÐUR <i>Linnþor Attila Stefánsson</i>				
BREYTINGAR				
ÚTG.	DAGS.	BREYTING	HA.	YF.
VERKHLUTI				
RAFLAGNIR LÁGSPENNU- OG SMÁSPENNULAGNIR "PALLUR"				
KVARDI 1:50				
HANNAÐ	TEIKNAD	YFIRF.	ÚTGÁFA	
GPR	GPR	<i>GPR</i>		
VERKKAUPI				
GÖTUHEITI				
HNOÐRAVELLIR 42				
STADUR				
221, HAFNARFJÖRÐUR				
Gísli Þór Ragnarsson Kennit. 040367-5789 Kambaseli 69 109, Reykjavík Sími 892-2228				
TEIKNING NR.	BLAD NR.	N. BLAD NR.		
HNO.42.6	6	7		
DAGS.	VERK NR.			
02.01.08				
SAMP.	KENNIT.			
<i>GPR</i>	0403675789			