



GRUNNMYND 2. HÆÐ

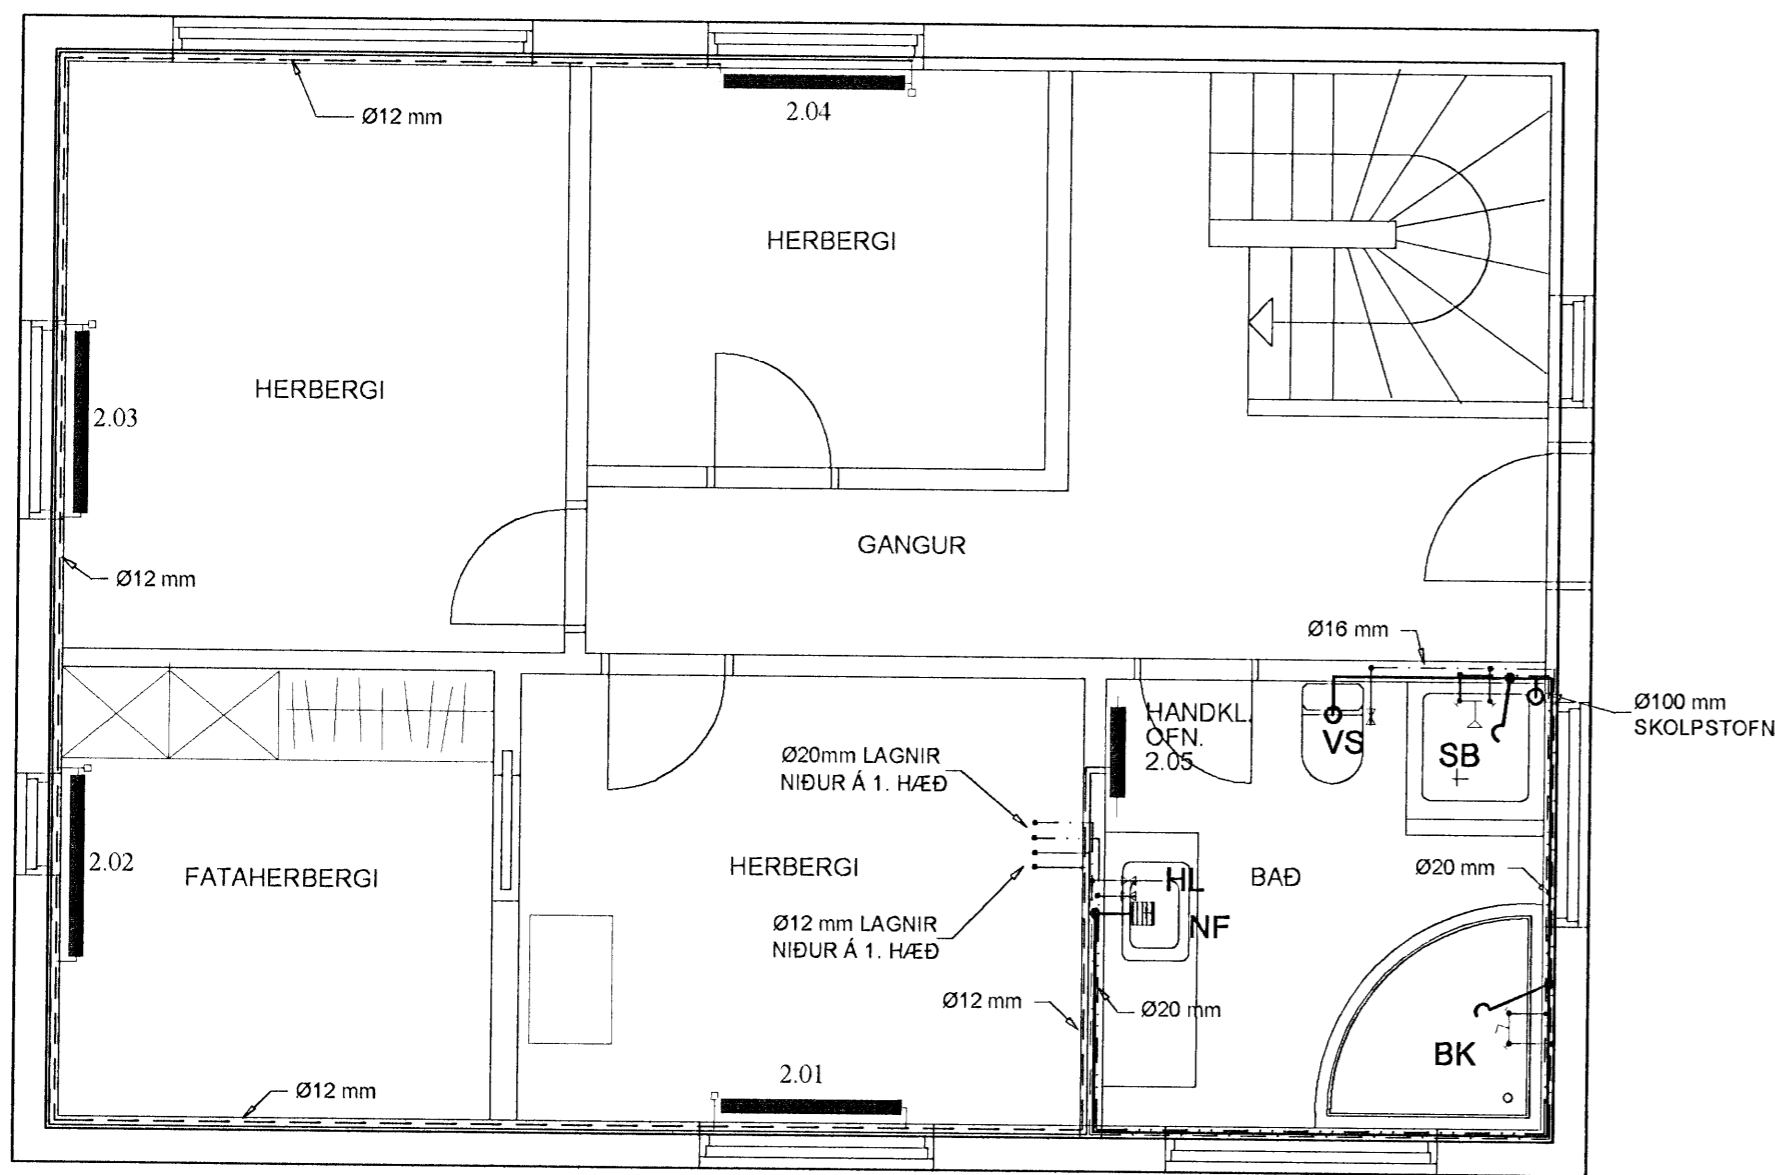

RÚMMYND 1:50

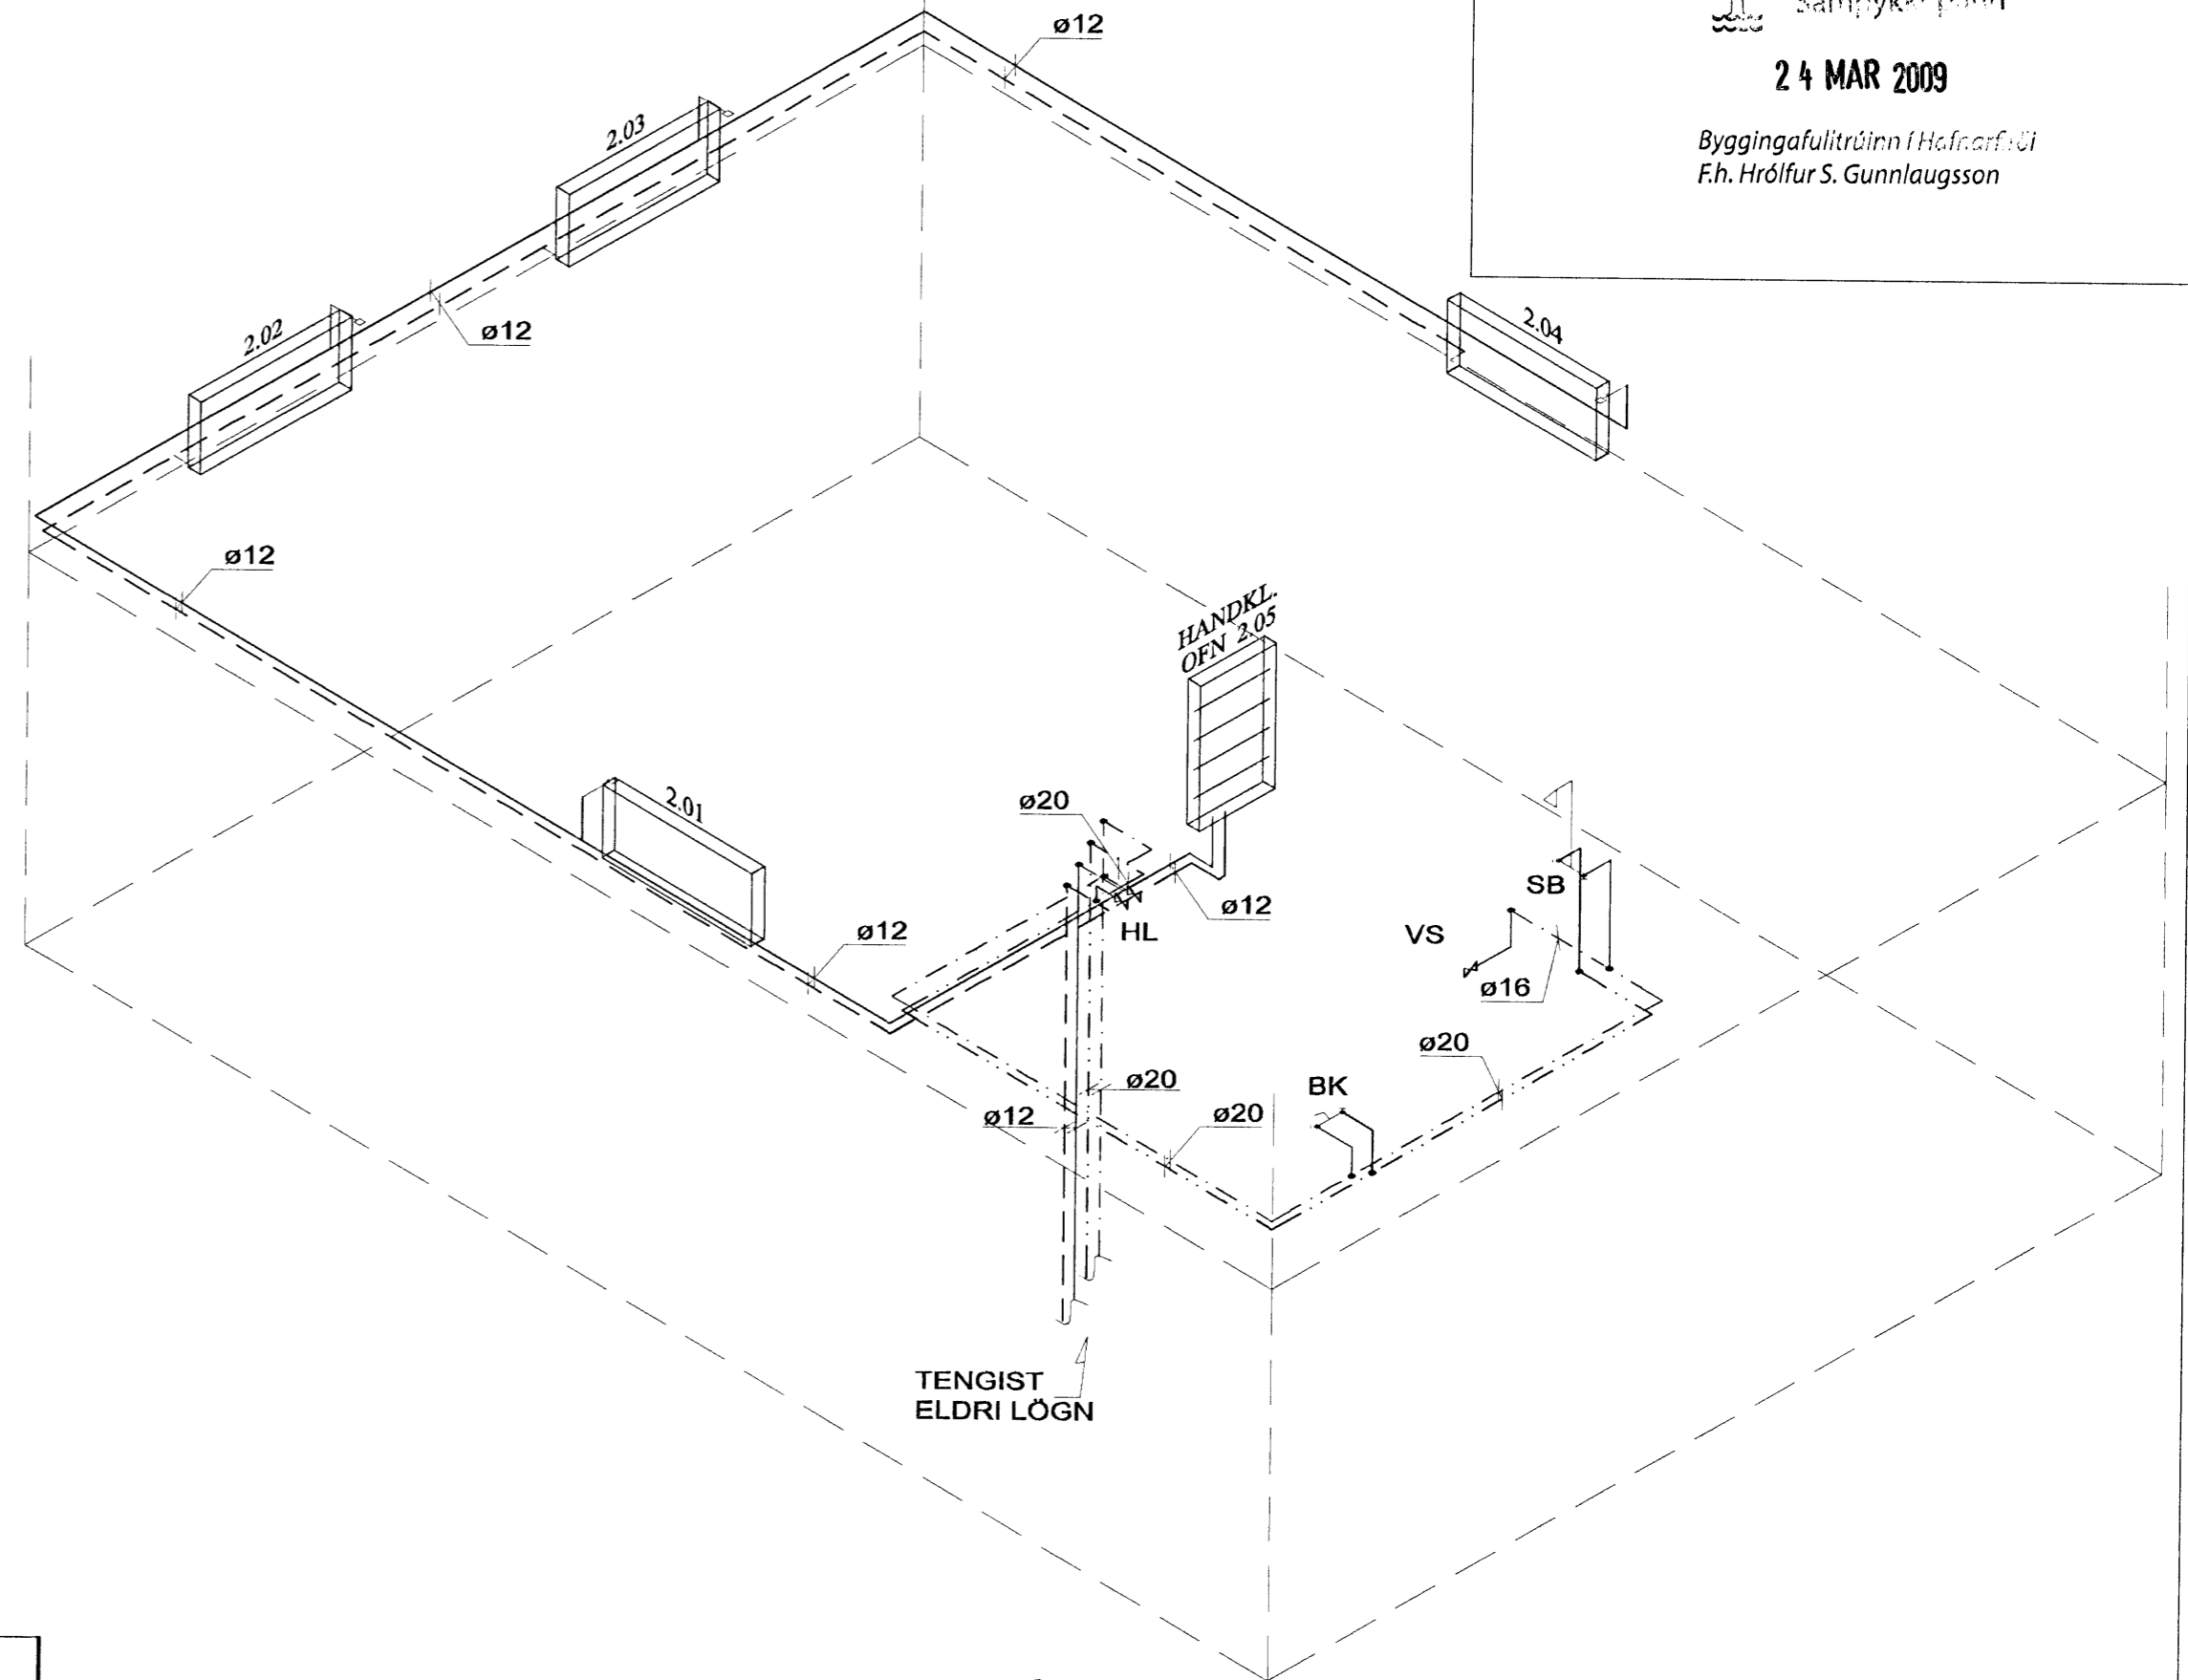

Samþykkt þann  
**24 MAR 2009**  
 Byggingafultrúinn í Hafi, arf. Úti  
 F.h. Hrólfr S. Gunnlaugsson

ÁL-PEX, LAGNASTÆRÐIR

TENGISTÚTAR (stk.)	RÖRÞVERMÁL (mm)
1	16
2	20
3	20
4	20
6	26
7	26
8	26
9	26
10	26
11	26
12	26
13	32
14	32
15	32
16	32
17	32
18	32


FLR. EN 18 TENGISTÚTAR ERU Ø50 mm

OFNATAFLA dT = 40°C

OFN	LENGD MEST (MM)	HÆÐ MEST (MM)	TENG. A B C D	LOKI	STILL.	AFKÖST MINNST (W)	ATHUGASEMDIR	VALINN OFN	AFKÖST (W)
201	1200	500				1080			
202	1200	500				1080			
203	1200	500				1080			
204	1200	500				1080			
205	774	600				350	Handkl. ofn		

HEILDARAFKÖST: 4670 W

R = SJÁLFVIRKUR VATNSHITASTÝRÐUR BAKRÁSARLOKI  
 T = SJÁLFVIRKUR LOFTHITASTÝRÐUR FRAMRÁSARLOKI  
 TF = SJÁLFVIRKUR LOFTHITASTÝRÐUR FRAMRÁSARLOKI MEÐ FJARNEMA LOFTSKRÚFA, STILLITÉ OG SJÁLFVIRKUR LOKI SKV. OFNATÖFLU FYLGI HVERJUM OFNI

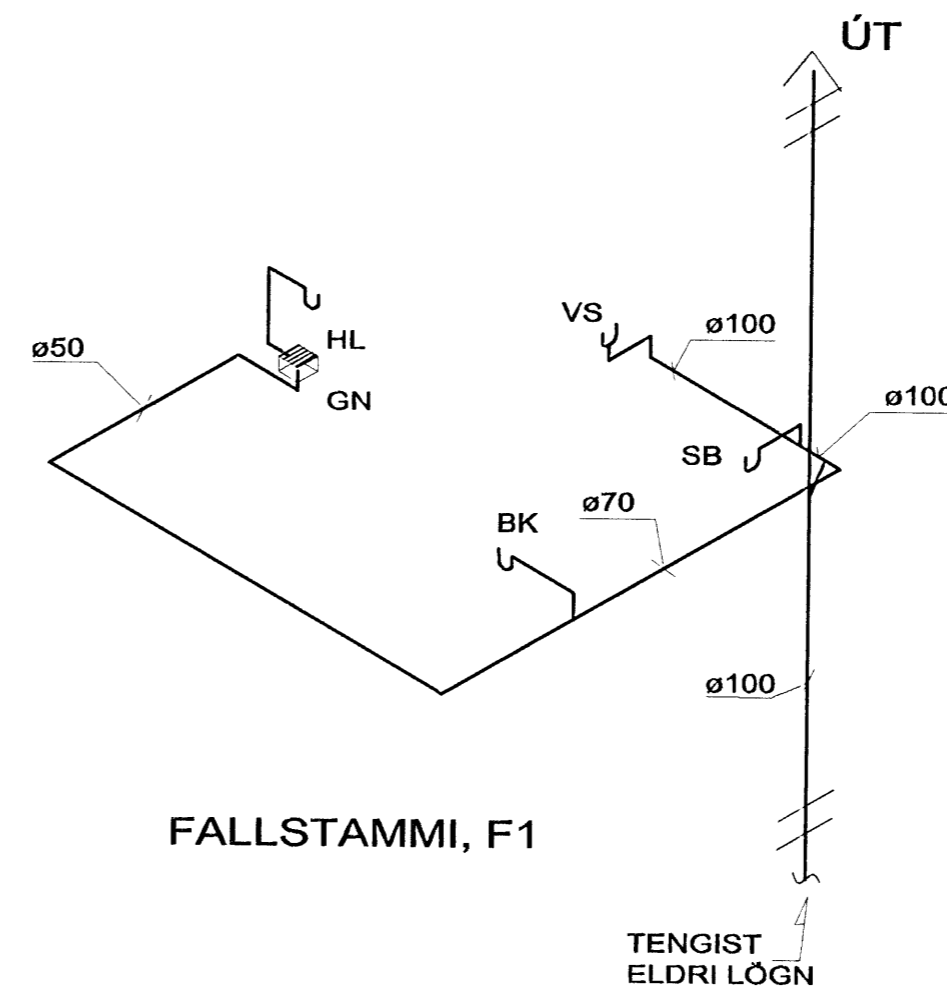

Verkfræðistofa Hauks Ásgeirssonar e.h.f.  
 Dalvegur 18, 201 Kópavogur  
 Sími 534-8815 Farsími 897-8132  
 e-mail: haukur@vha.is  
 Kennitala: 560600-3050

**VHÁ**  
 Hannað H.Á. Teiknað JSS Samþykkt: Kennitala 301255-4629

**KALDAKINN 17**  
 HAFNARFIRÐI  
 LAGNIR  
 GRUNNMYND OFNA- OG NEYSLUVATNSLAGNA, RÚMMYND OG SKOLPSTOFN.

Mkv. 1:50 Teikn. nr. 3-1.1 Verk nr. 1119

Áritun samræmingarhönnuðar: Útgáfa Dags. A MARS 09