Grunnmynd mkv. 1:100

Almennt:

Öll mál skulu staðfest skv. aðalteikningum. Ef eitthvert misræmi er skulu aðalteikningar vera ráðandi, þó ber að láta hönnuði vita af misræmi. Öll mál eru í millimetrum, nema annað komi fram.

Skýringar - Steinsteypa og bendistál

Styrkleikaflokkar efnis:

Steypa: C25/30-22-S3-2b
Bendistál: B500C

Í stað K10 C250 grindar í sökkul er heimilt að nota 6 mm net með 150 mm möskvum. Einnig er heimilt að nota 6 mm net með 150 mm möskvum í stað K10 C200 grindar í plötu.

Við öll op komi 2 K16 lóðrétt er gangi 800 mm niður í sökkul beggja megin ops (hurðar eða glugga)

Samþykt
02 MAY 2009
Byggingafulltrúinn í Hafnarfirði
F.h. Hrólfur S. Gunnlaugsson

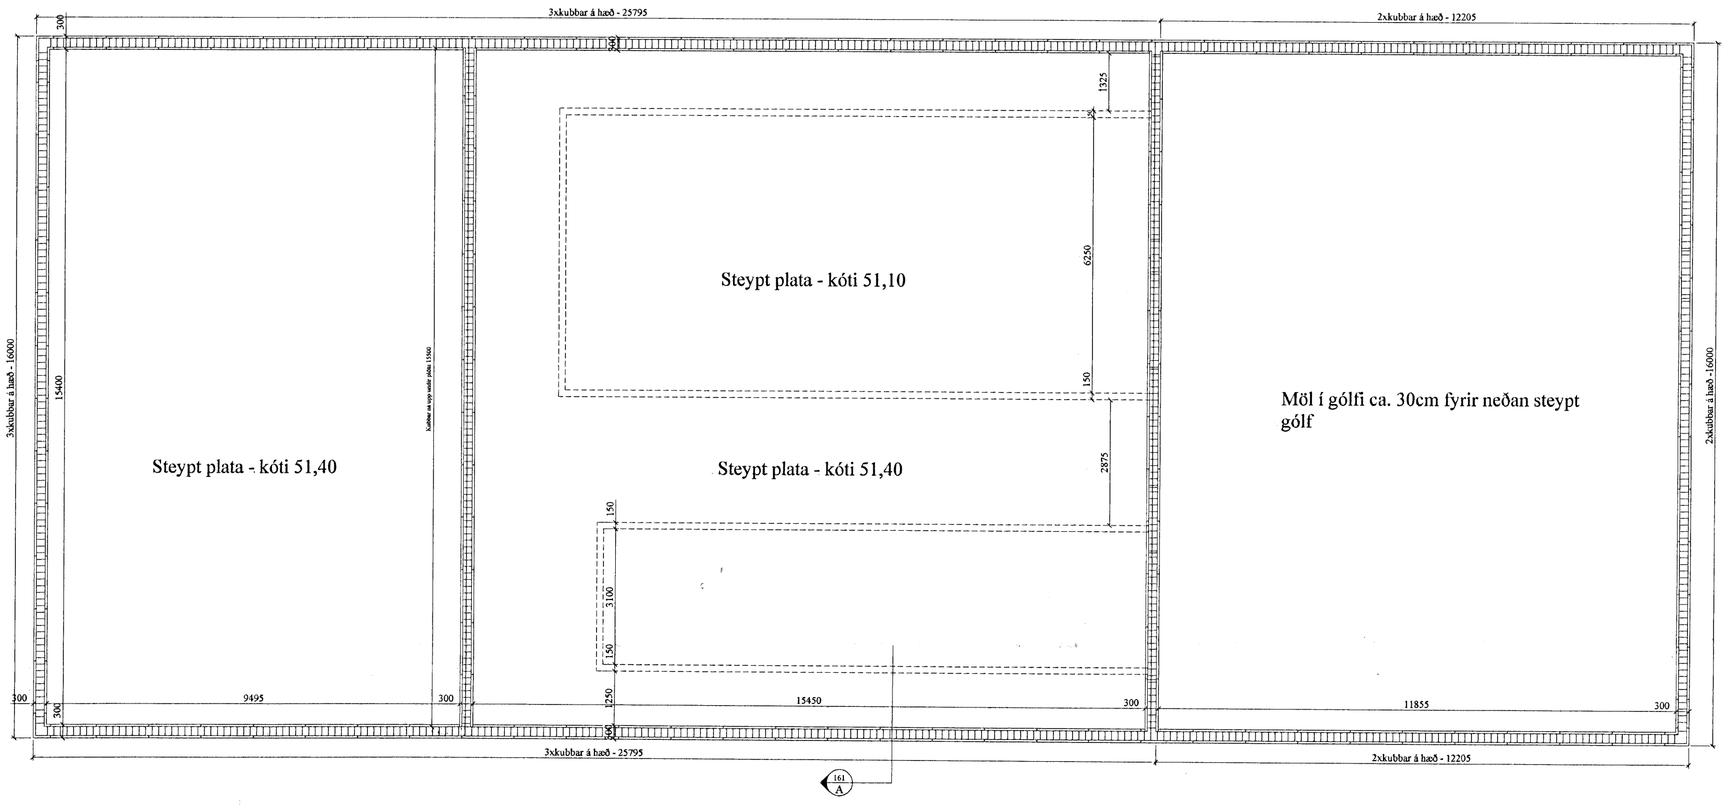

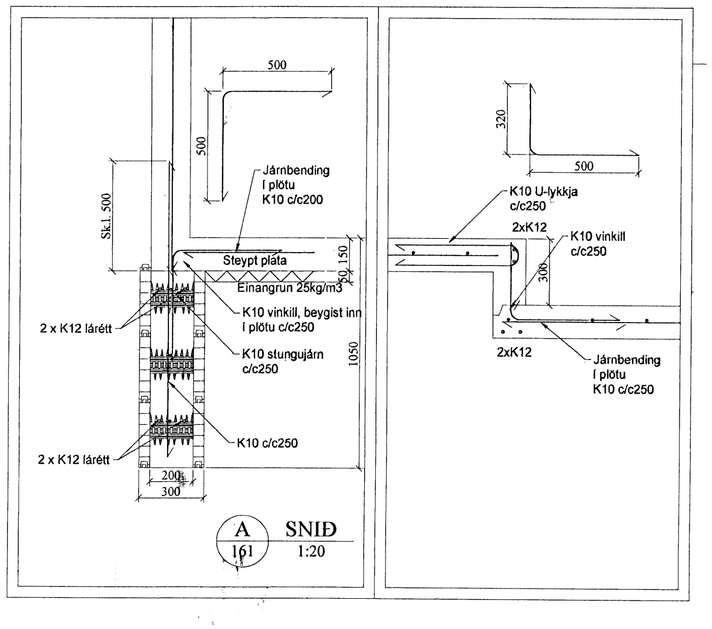

Br. nr.	Dags.	Af.	Breyting
A			
B			
C			
D			
E			

Fluguskeið 22 220 Hafnarfjörður	Teikn nr: 161
Burðarvirki Grunnmynd sökkla og snið	Frumstærð: A2
Dags: 25.05.2009 Mkv: 1:100/1:20	Hann: GÞS
Samþ: 020162-3099 V.nr: 09 020	Teikn: AI

VGS
Verkfræðistofa
Guðjóns Þ. Sigfússonar ehf.
Austurvegi 42, 2.hæð,
800 Selfossi
S: 482 2805, F: 482 3818
Netfang: vgs@vgs.is