

Mætt: 13/5 2009
Hrólfur

Skýringar

Lögnin skal vera hóluð plastpípulögn.
 Allt efni skal vera innfelt raðefni.
 Aðaltafla skal vera á féld á vegg og vera klædd af.

Smáspennulagnir skulu lagðar í töflu í þar til gert smáspennuhólf, eða hafa smáspennutöflu, sem sjálfstæða einingu

Öll mál eru gefin upp í sentimetrum

Hæðir eru miðaðar við fullfrágengin gólf og og miðja dós.

Hæð rofa er 110 cm. nema annars sé getið.

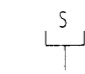

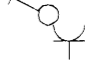
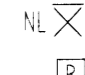

Hæð tengla er 20 cm. nema annars sé getið.

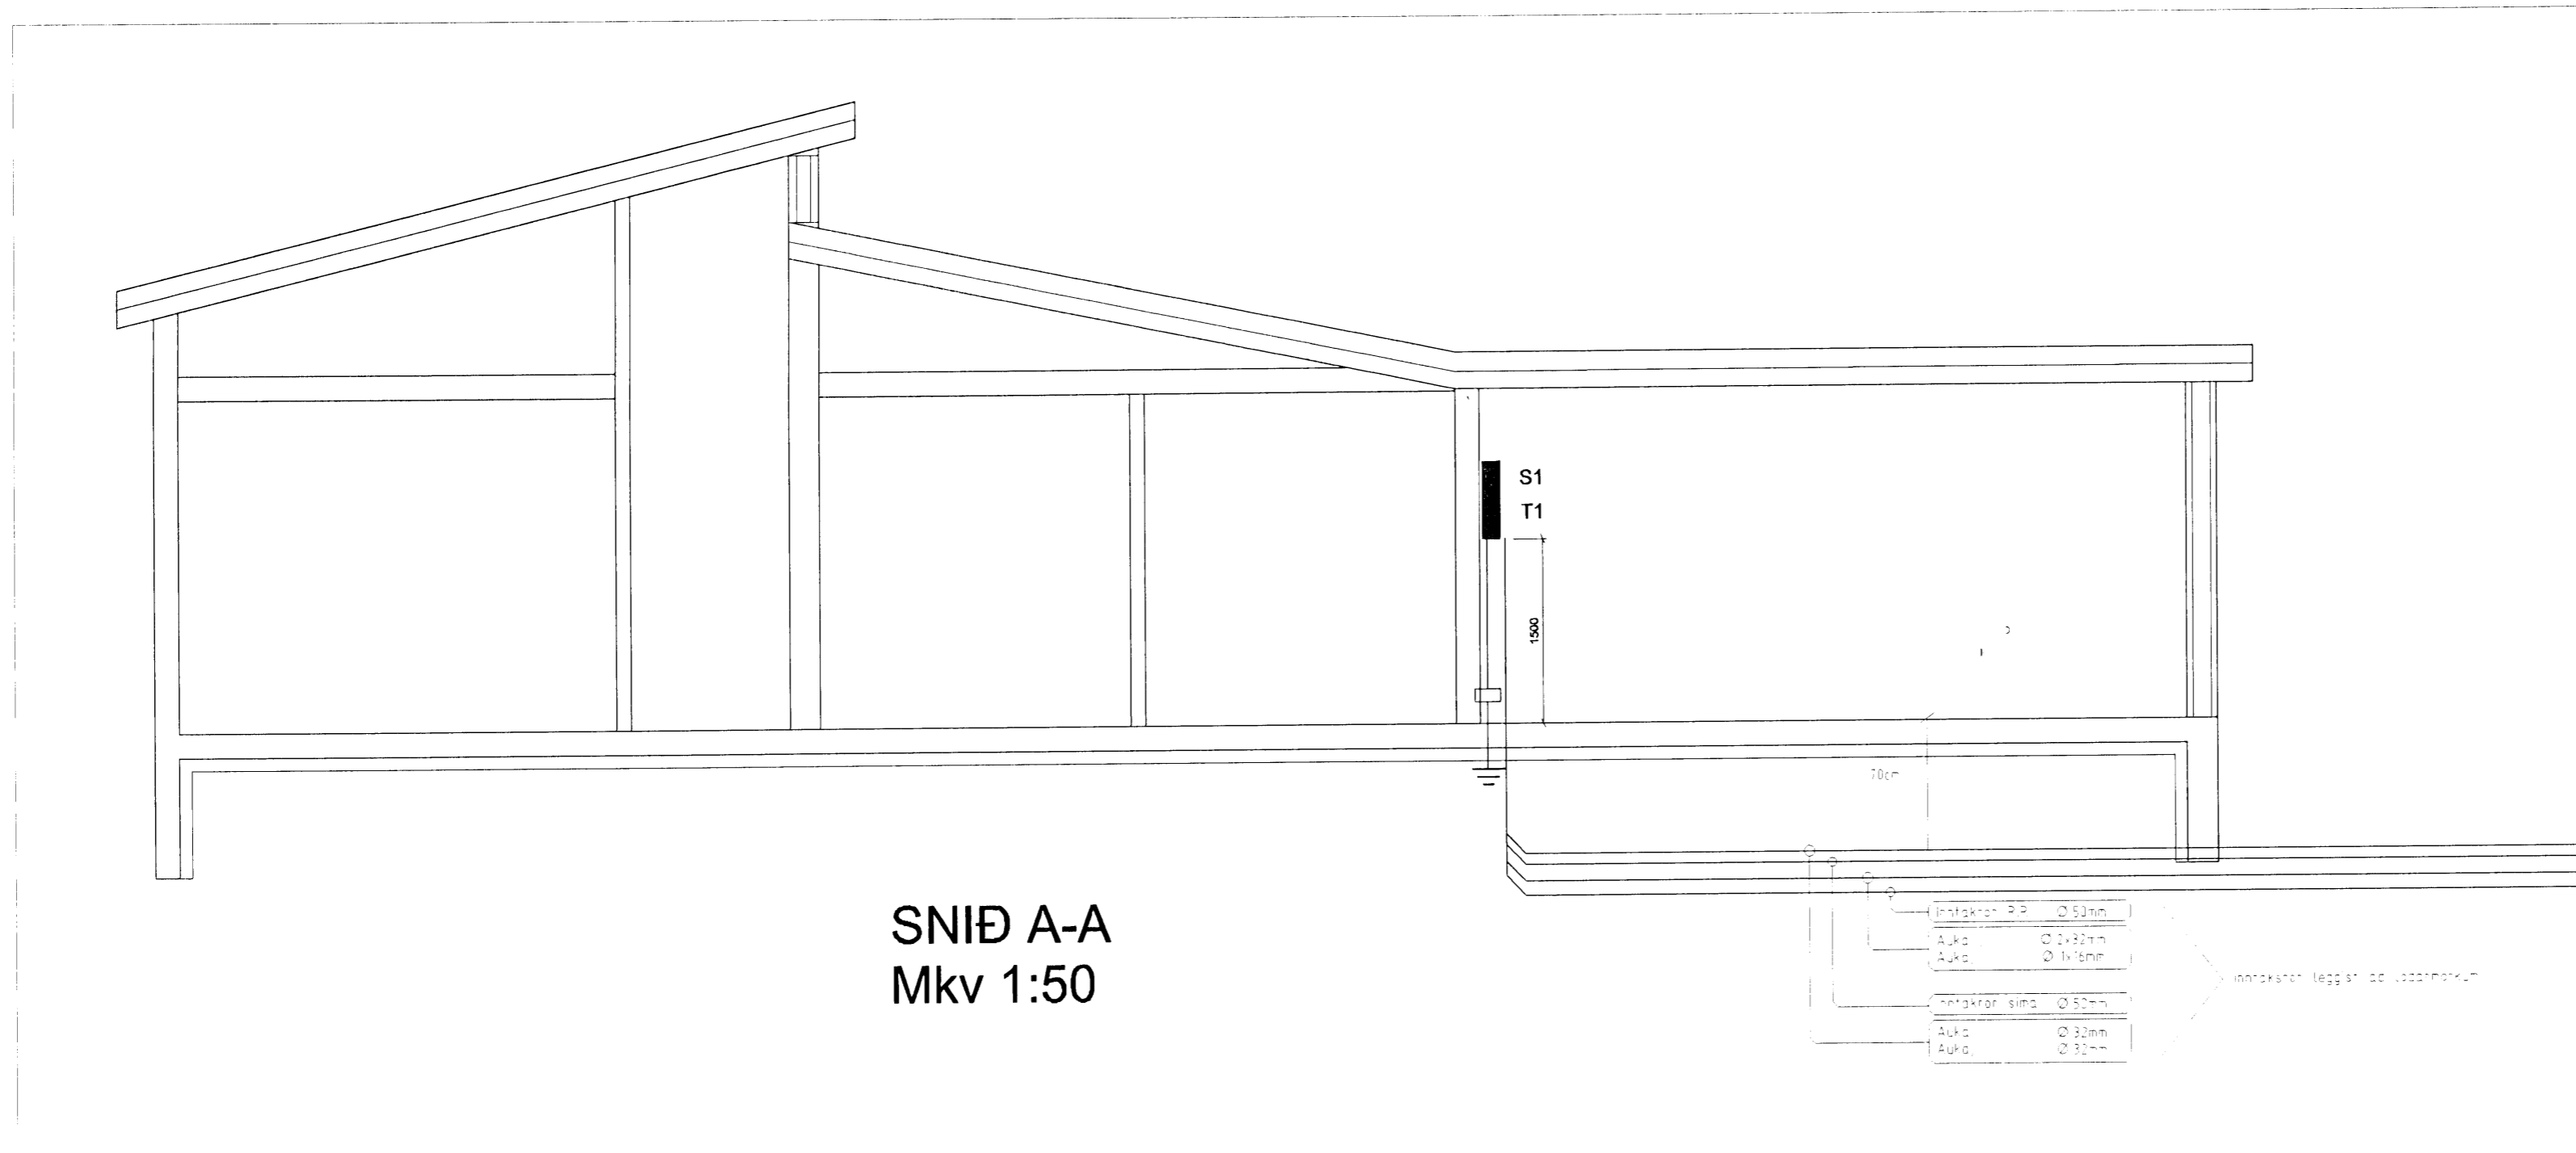
Málstraumur rofa er 10A.

Málstraumur tengla er 16A nema annars sé getið.

Rör skulu vera 16 mm í ljósa- og tenglalögnum, en 20mm í smáspennulögnum, þe síma og loftnetslögnum, annars sé getið.

Að ljósum utanhúss skal leggja plastpípu ídregna með plaststreng .

-  Símatengill hæð 20 cm.
-  Loftnetstengill hæð 20 cm.
-  Rofi og tengill hæð 110cm
-  Næturlýsing hæð 20 cm
-  Reykskynjari



SNID A-A
 Mkv 1:50



Afstöðumynd
 Mkv. 1:500

NR.	DAGS	BREYTING.	HANNAÐ	SAMB.
itt Iðntölvutækni <small>Melabraut 27 - IS220 Hafnarfirði Sími: 575 9700 - Símbréfi: 575 9701 Icelandic Industrial Computers Netfang: itt@itt.is - Heimasíða: www.itt.is</small>				
VERKKAUPI		BLAD	FJ. BLADA	
Kvistavellir 37 Hafnarfirði		1	5	
		BLADSTÆRÐ		
		A2		
VERKEFNI		TEIKN NR.		
Raflagnateikningar Snið, Afstöðumynd Kvistavellir 37		090511		
		MÁLKV.		
		1: 50, 1: 500		
TEIKNAD.	YFIRFARIÐ	DAGS.		
SJ	-	11.05.2009		
HANNAÐ Sigurður Jóhannsson 050767-5749				
UNDIRSKRIFT <i>Sigurður Jóhannsson</i>				