


TAFLA T1,

3PEN ~ 50Hz  
3x400/230V AC

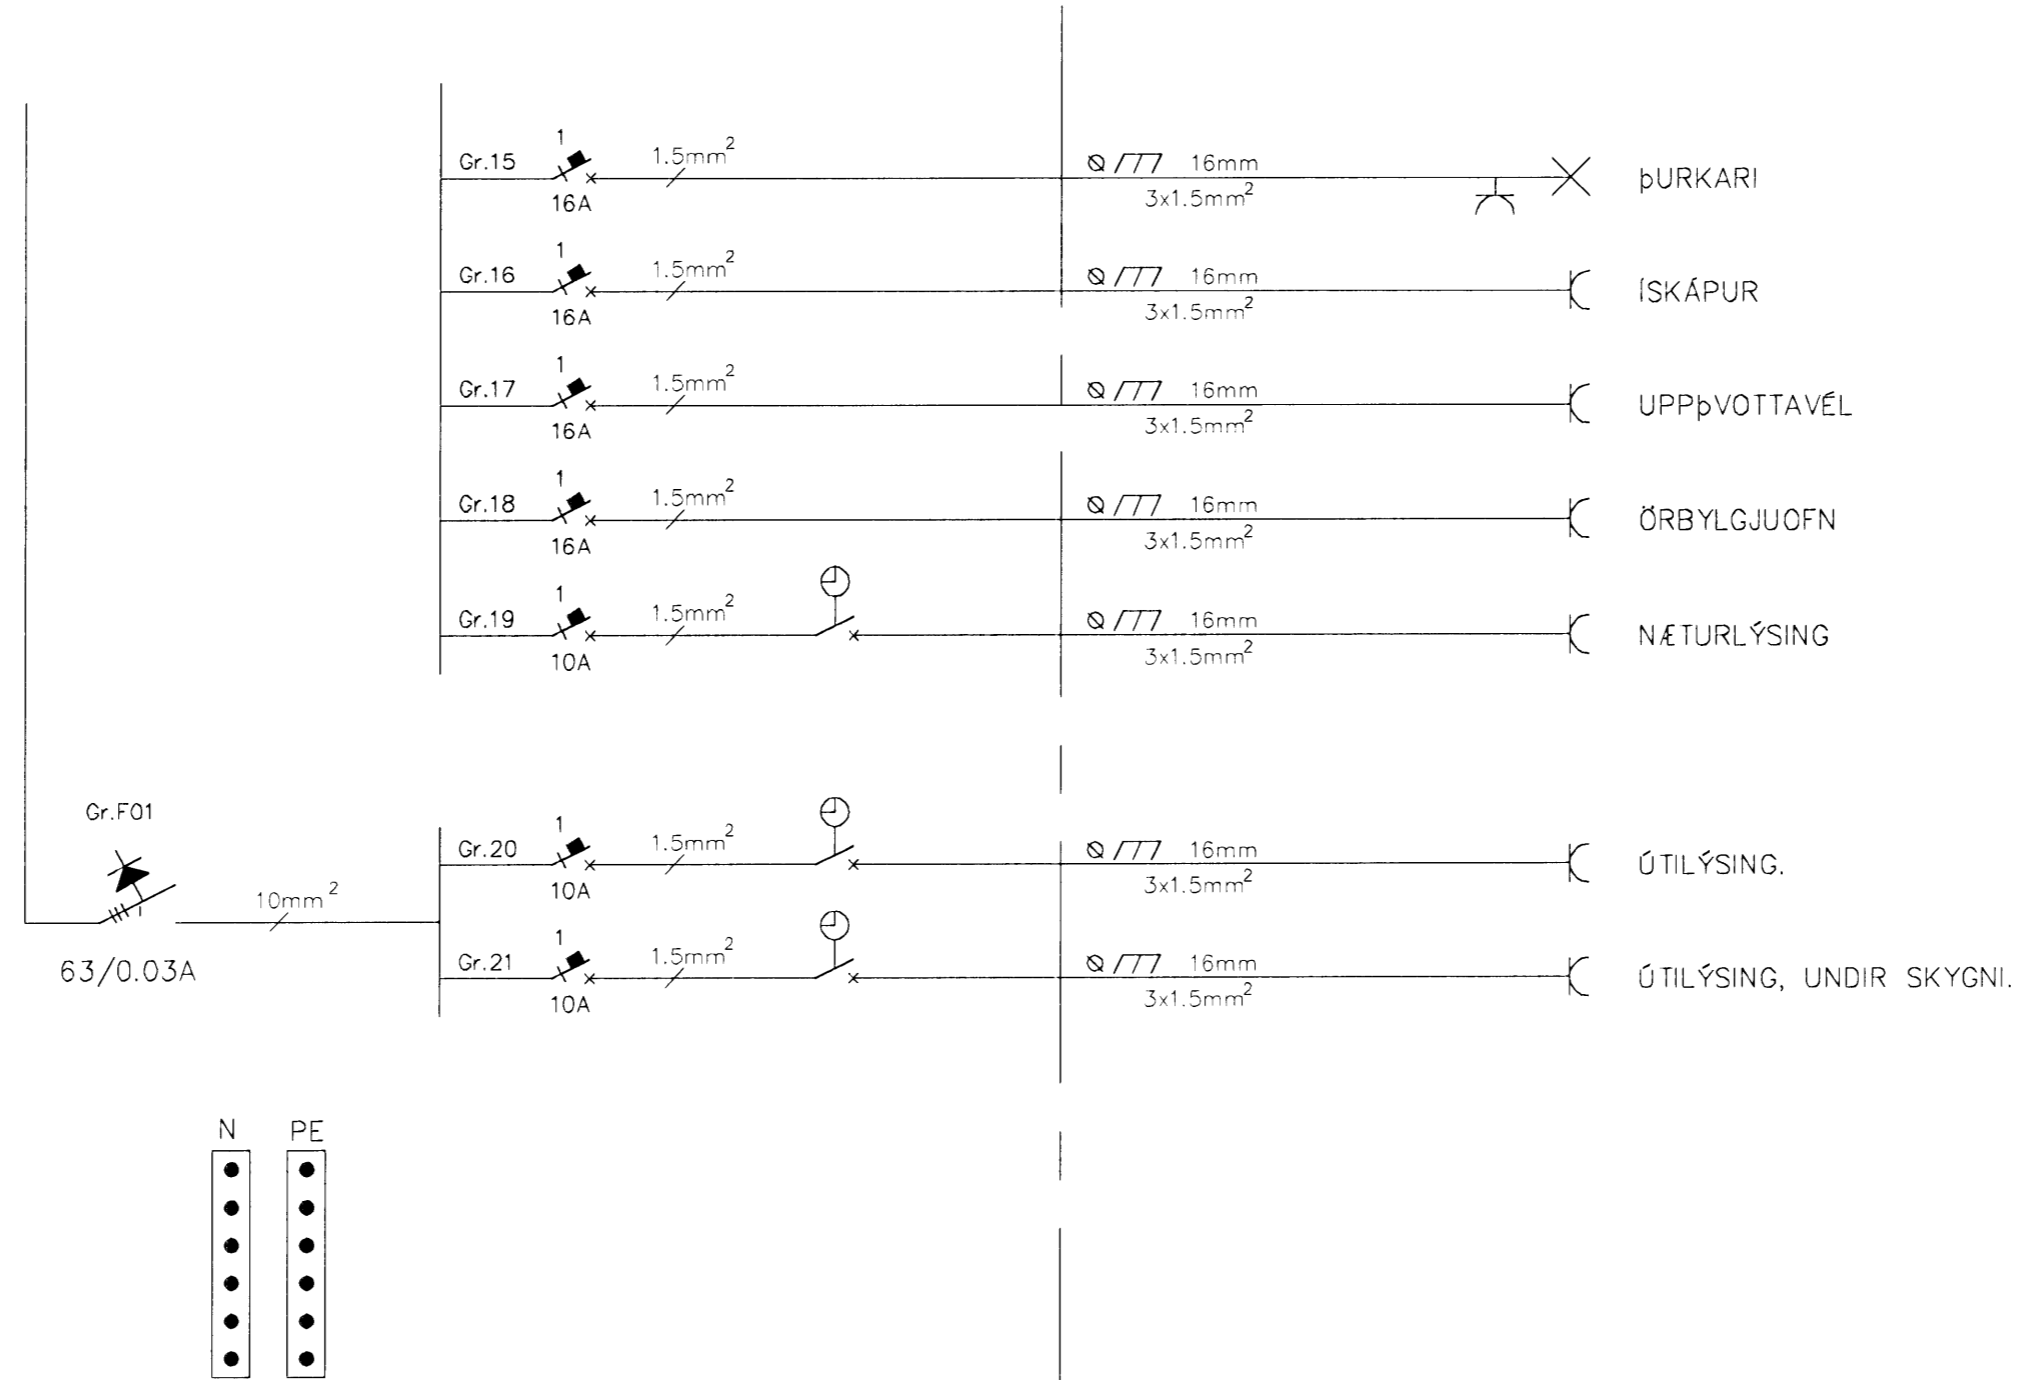

13/3

Skýringar

Lögnin skal vera hólkuð plastpípulögn.  
Allt efni skal vera innfelt raðefni.

Aðaltafla skal vera vera áfeld á vegg og vera klædd af.

Smáspennulagnir skulu lagðar í töflu í þar til gert smáspennuhólf, eða hafa smáspennutöflu, sem sjálfstæða einingu

Öll mál eru gefin upp í sentimetrum

Hæðir eru miðaðar við fullfrágengin gólf og og miðja dós.

Hæð rofa er 110 cm. nema annars sé getið.





 
Hæð tengla er 20 cm. nema annars sé getið.


Málstraumur rofa er 10A.

Málstraumur tengla er 16A nema annars sé getið.

Rör skulu vera 16 mm í ljósa- og tenglalögnum, en 20mm í smáspennulögnum, þe síma og loftnetslögnum, annars sé getið.

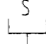Að ljósum utanhúss skal leggja plastpípu ídregna með plaststreng .

-  Símatengill hæð 20 cm.
-  Loftnetstengill hæð 20 cm.
-  Rofi og tengill hæð 110cm
-  Næturlýsing hæð 20 cm
-  Reykskynjari

NR.	DAGS.	BREYTING	HANNAÐ	SAMB.
 <b>itt</b> Iðntölvutækni <small>Melabraut 27 - IS220 Hafnarfirði                  Sími: 575 9700 - Símanúmer: 575 9701                  Ícelandic Industrial Computers Ltd. Netfang: it@itt.is - Heimasíða: www.itt.is</small>				
VERKKAUPI		BLAD	FJ. BLADA	
Kvistavellir 37 Hafnarfirði		5	5	
VERKEFNI		BLADSTÆÐ		
Raflagnateikningar		A2		
Töfluteikning		TEKNI NR.		
Kvistavellir 37		090511		
TEIKNAD.		MÆLIKV.		
SJ		1: 50		
YEIFARIÐ		DAGS.		
-		11.05.2009		
HANNAÐ Sigurður Jóhannsson				
050767-2949				
UNDIRSKRIFT 