



Milliloft, Grunnmynd, 1:50

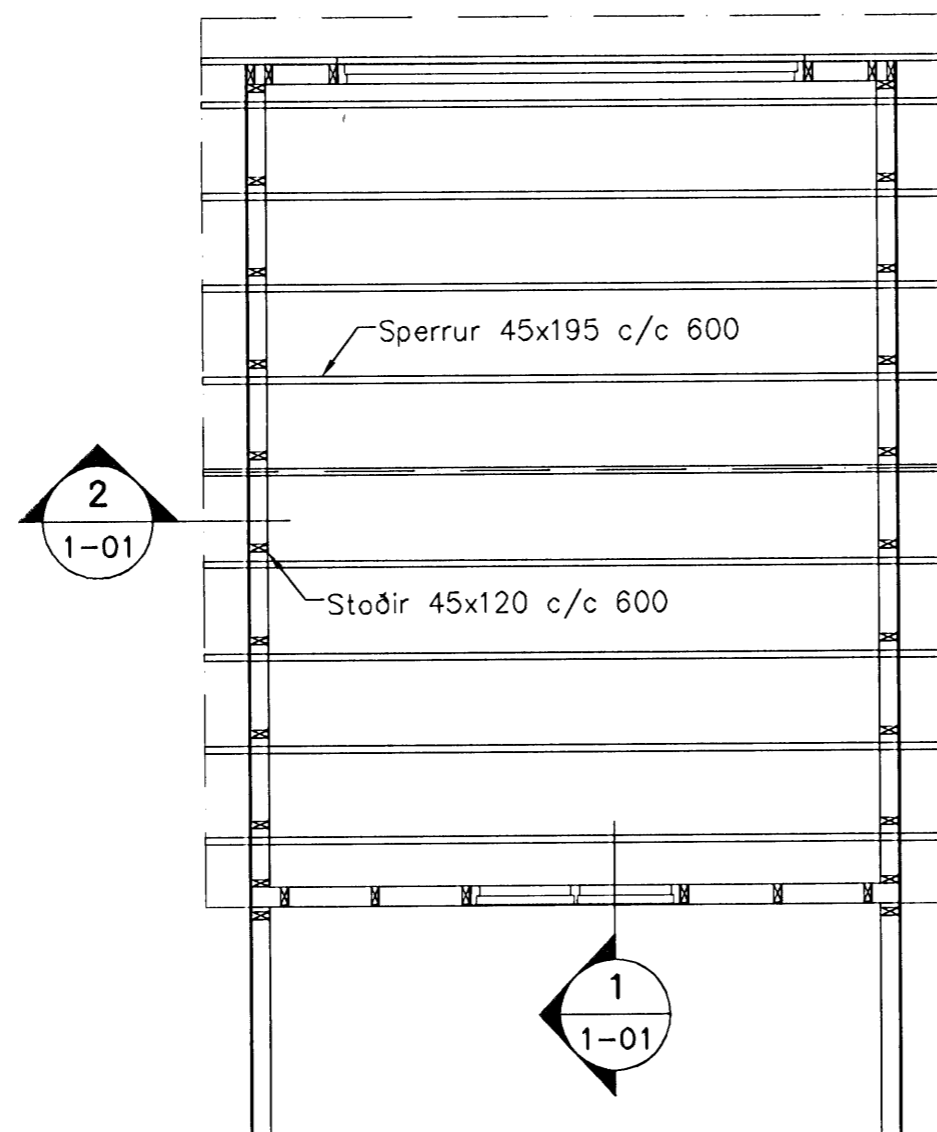

Þakvirki, Grunnmynd, 1:50

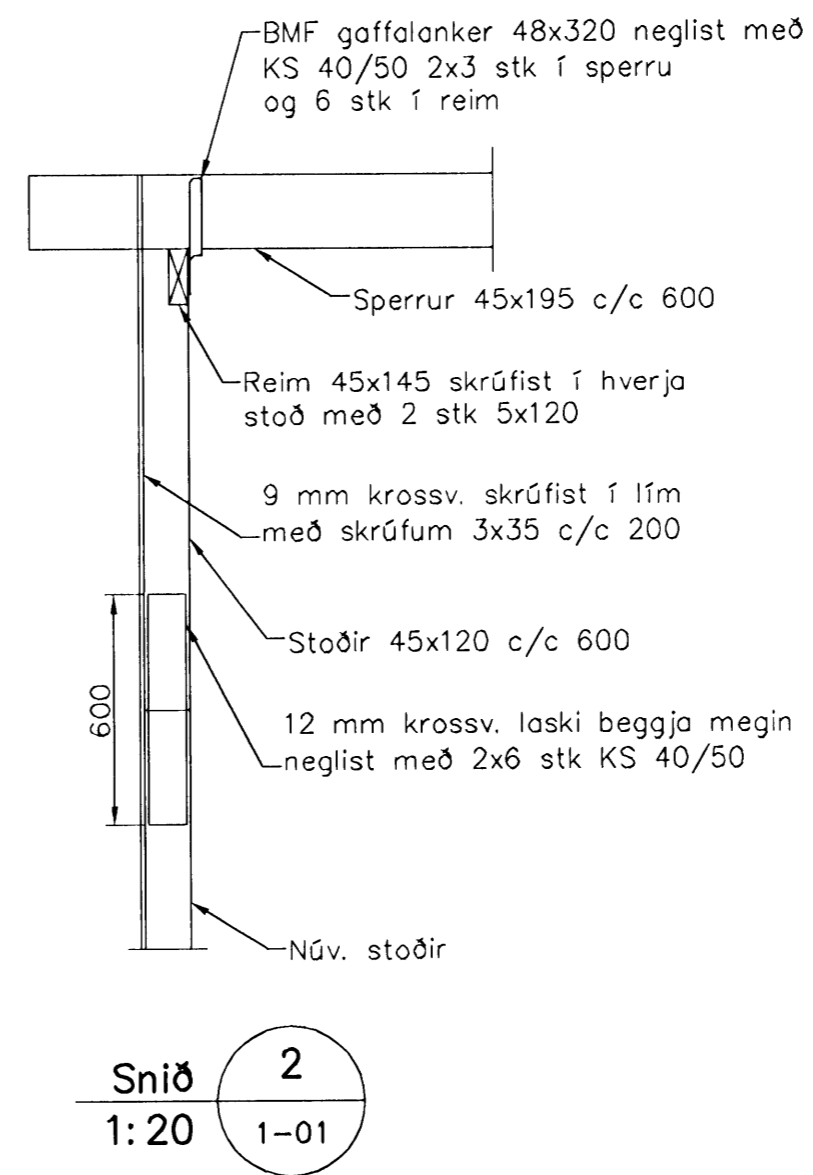


Snið 2
1:20



Semþykkt þann

28 JAN 2009

Byggingafulltrúinn í Hafnarfirði
F.h. Hrölfur S. Gunnlaugsson

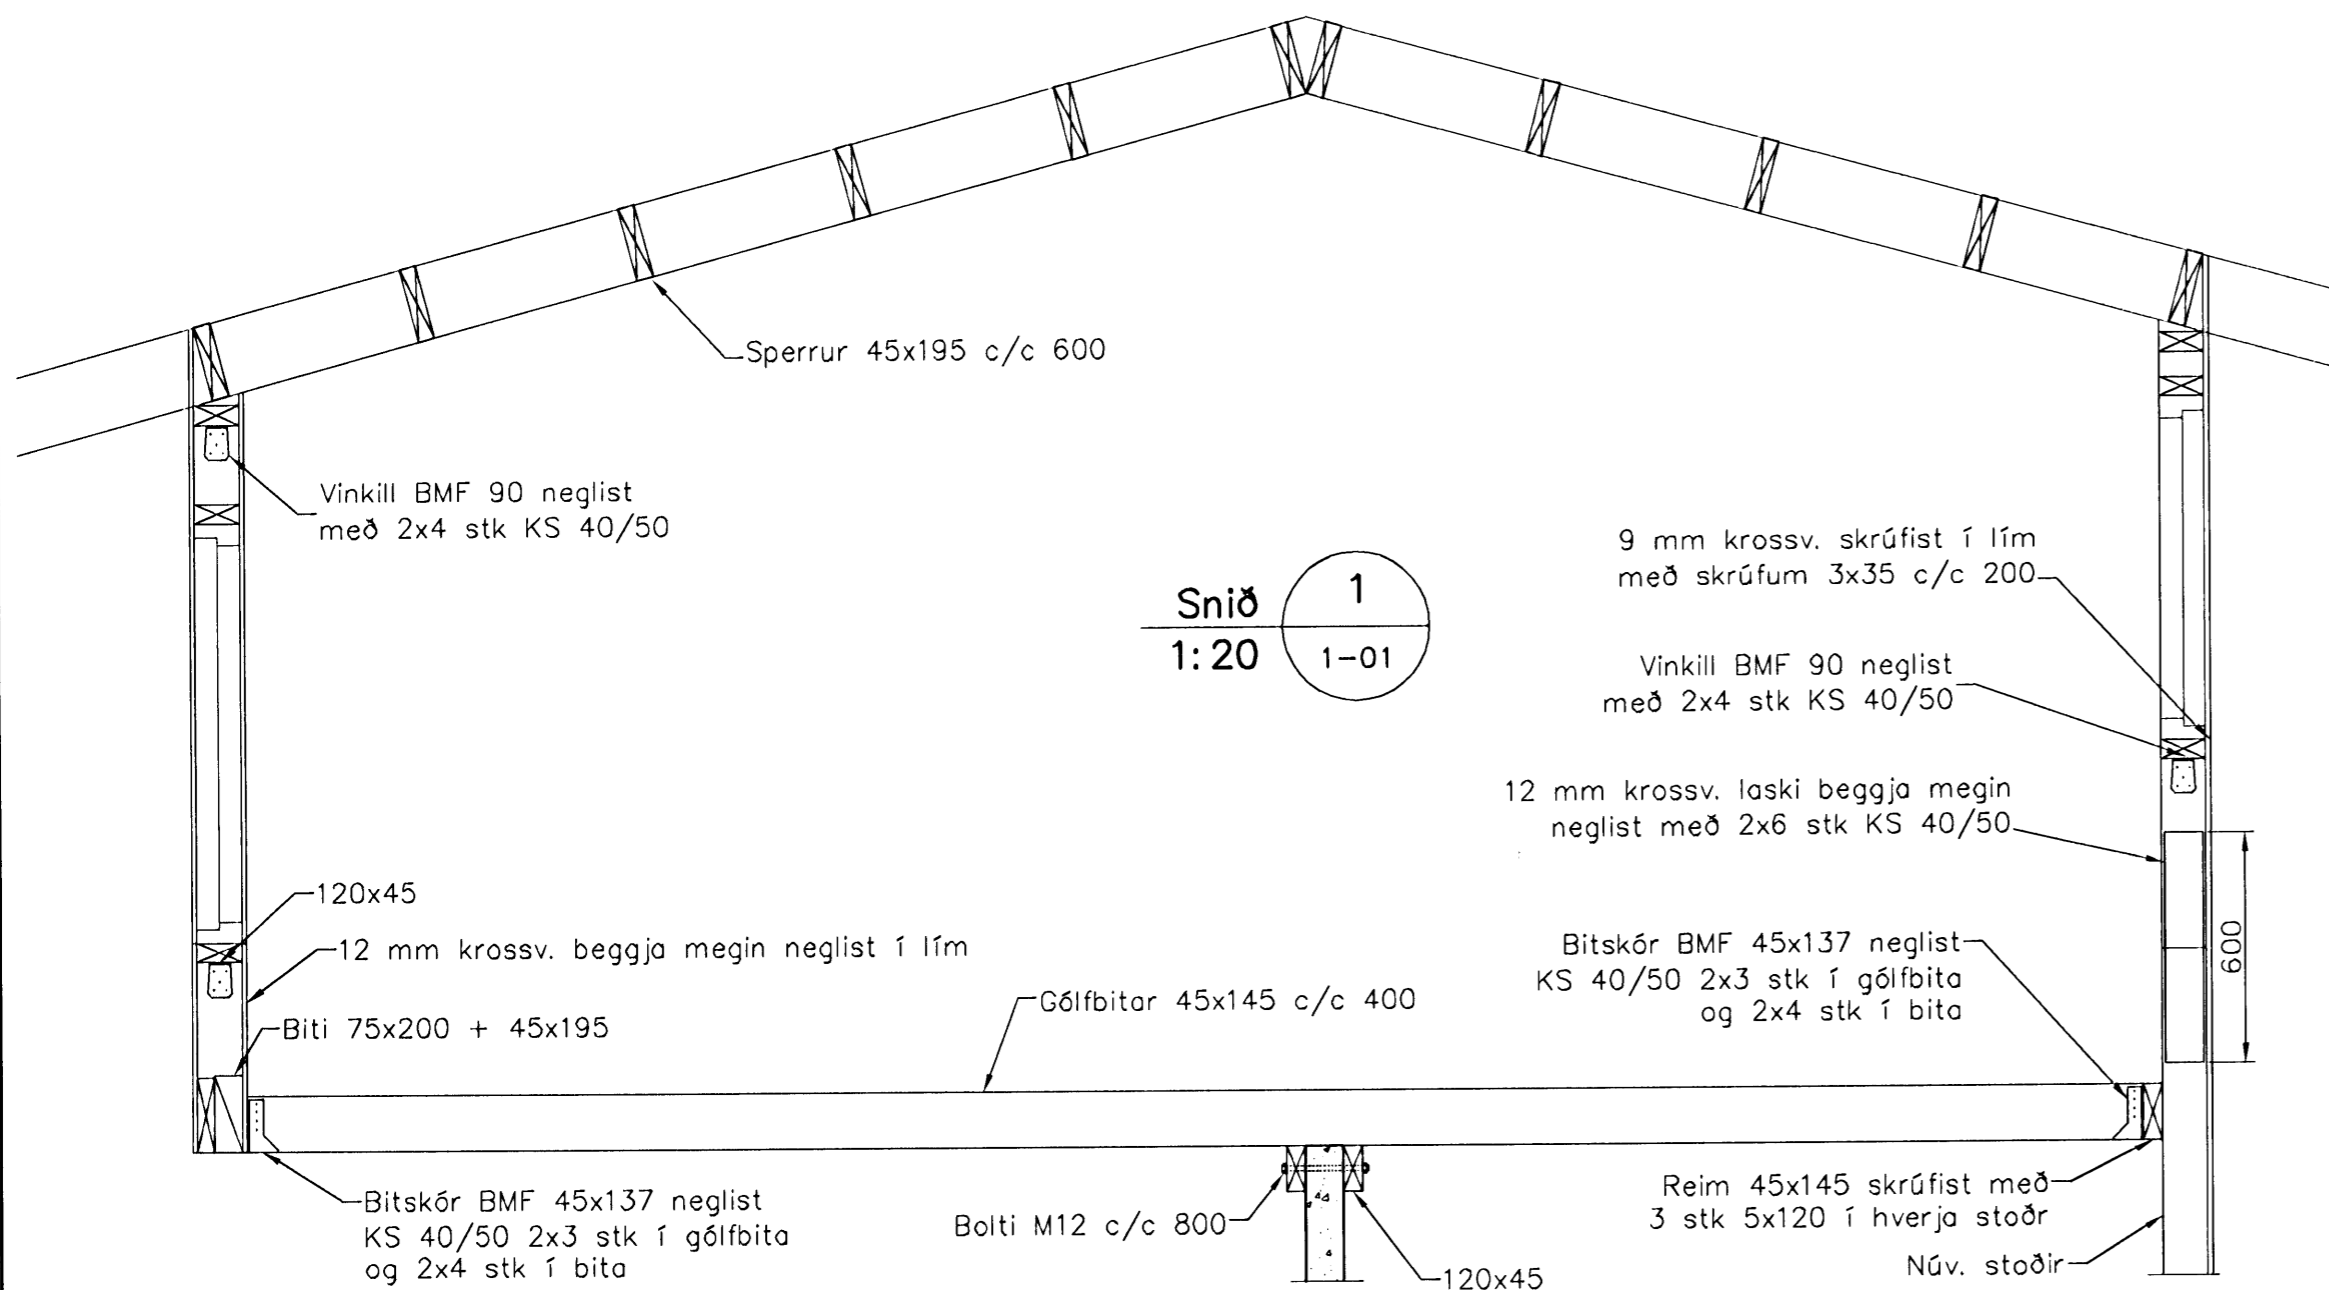

Snið 1
1:20

Skýringar

Timbur

Allt timbur í burðarvirki skal vera styrkleikaflokkað minnst K18 samkv. ÍST-DS 413 nema annað sé tekið fram á teikningum. Timbur sem leggst að eða í steypu skal fúaverja á viðurkenndan hátt. Leggja skal tjörupappa milli trés og steypu

Festingar

Allt stál í festingum skal vera Fe 360 og allir boltar uppfylla styrkleikaflokk 4,6 samkv. DS 412. Undir boltarar sem koma að tré skal setja skinnur sem eru breidd = 3 x þvermál bolta þykkt = 0,3 x þvermál bolta

Sveinbjörn Hinriksson

Útgáfa	Breyting	Dagsetning	Hannað
Sveinbjörn Hinriksson Byggingatæknifræðingur Kt. 160851-2529 Brekkugötu 8 Hafnarfirði Sími: 555-4008, 861-9851 Netfang: svenni@simnet.is		Staður Hesthús í Hlíðarþúfum Nr. 427 4760-4860	
Hannað / Teiknað 		Skýring Kvistur, Burðarvirki	
	Kvarði 1:50 1:20	Dagsetning 26.01.09	Verknr. 03-09
			Teikn.nr. 1-01