



Samþykkt þann

21 JAN 2009

Byggingafulltrúinn / Hafnarfirði
F.h. Hrölfur S. Gunnlaugsson

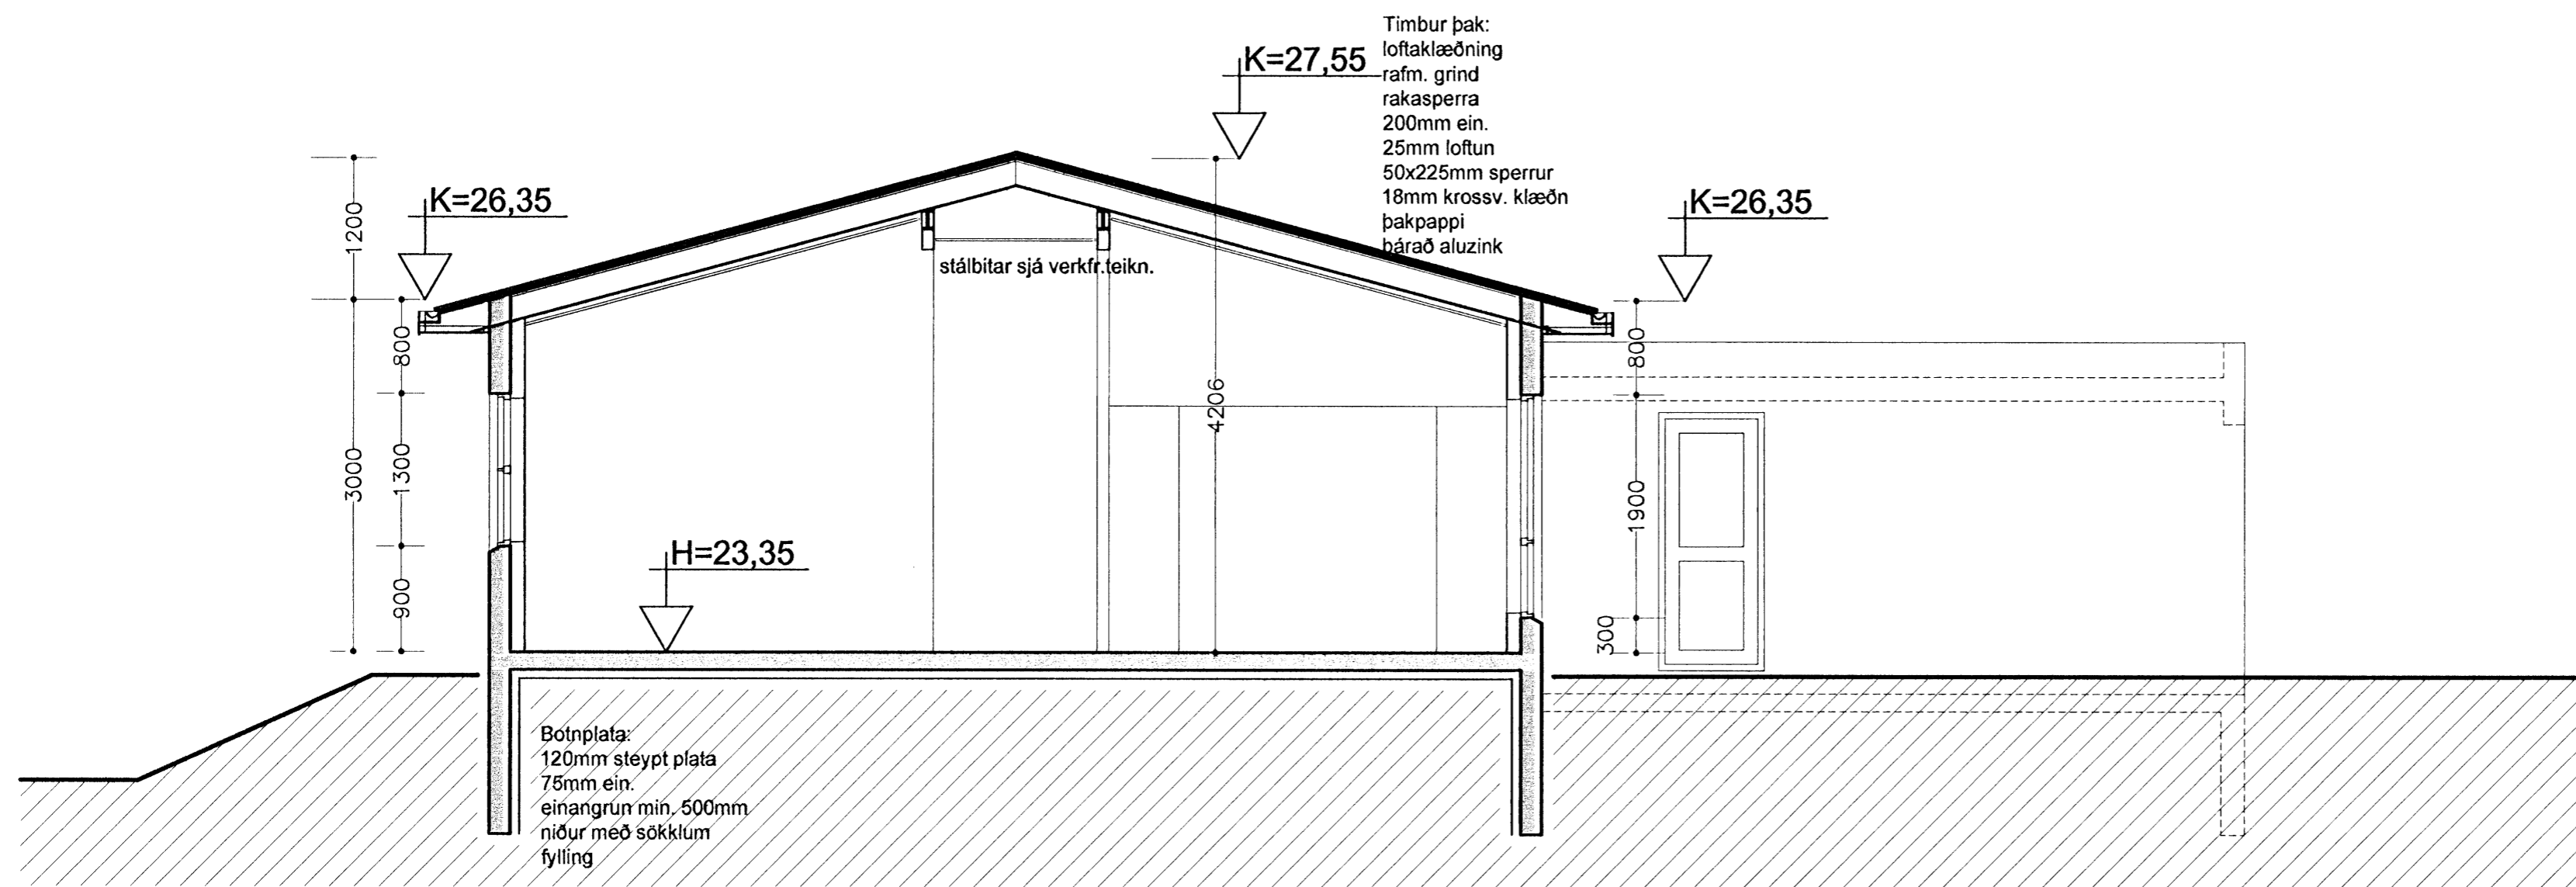

snið A-A

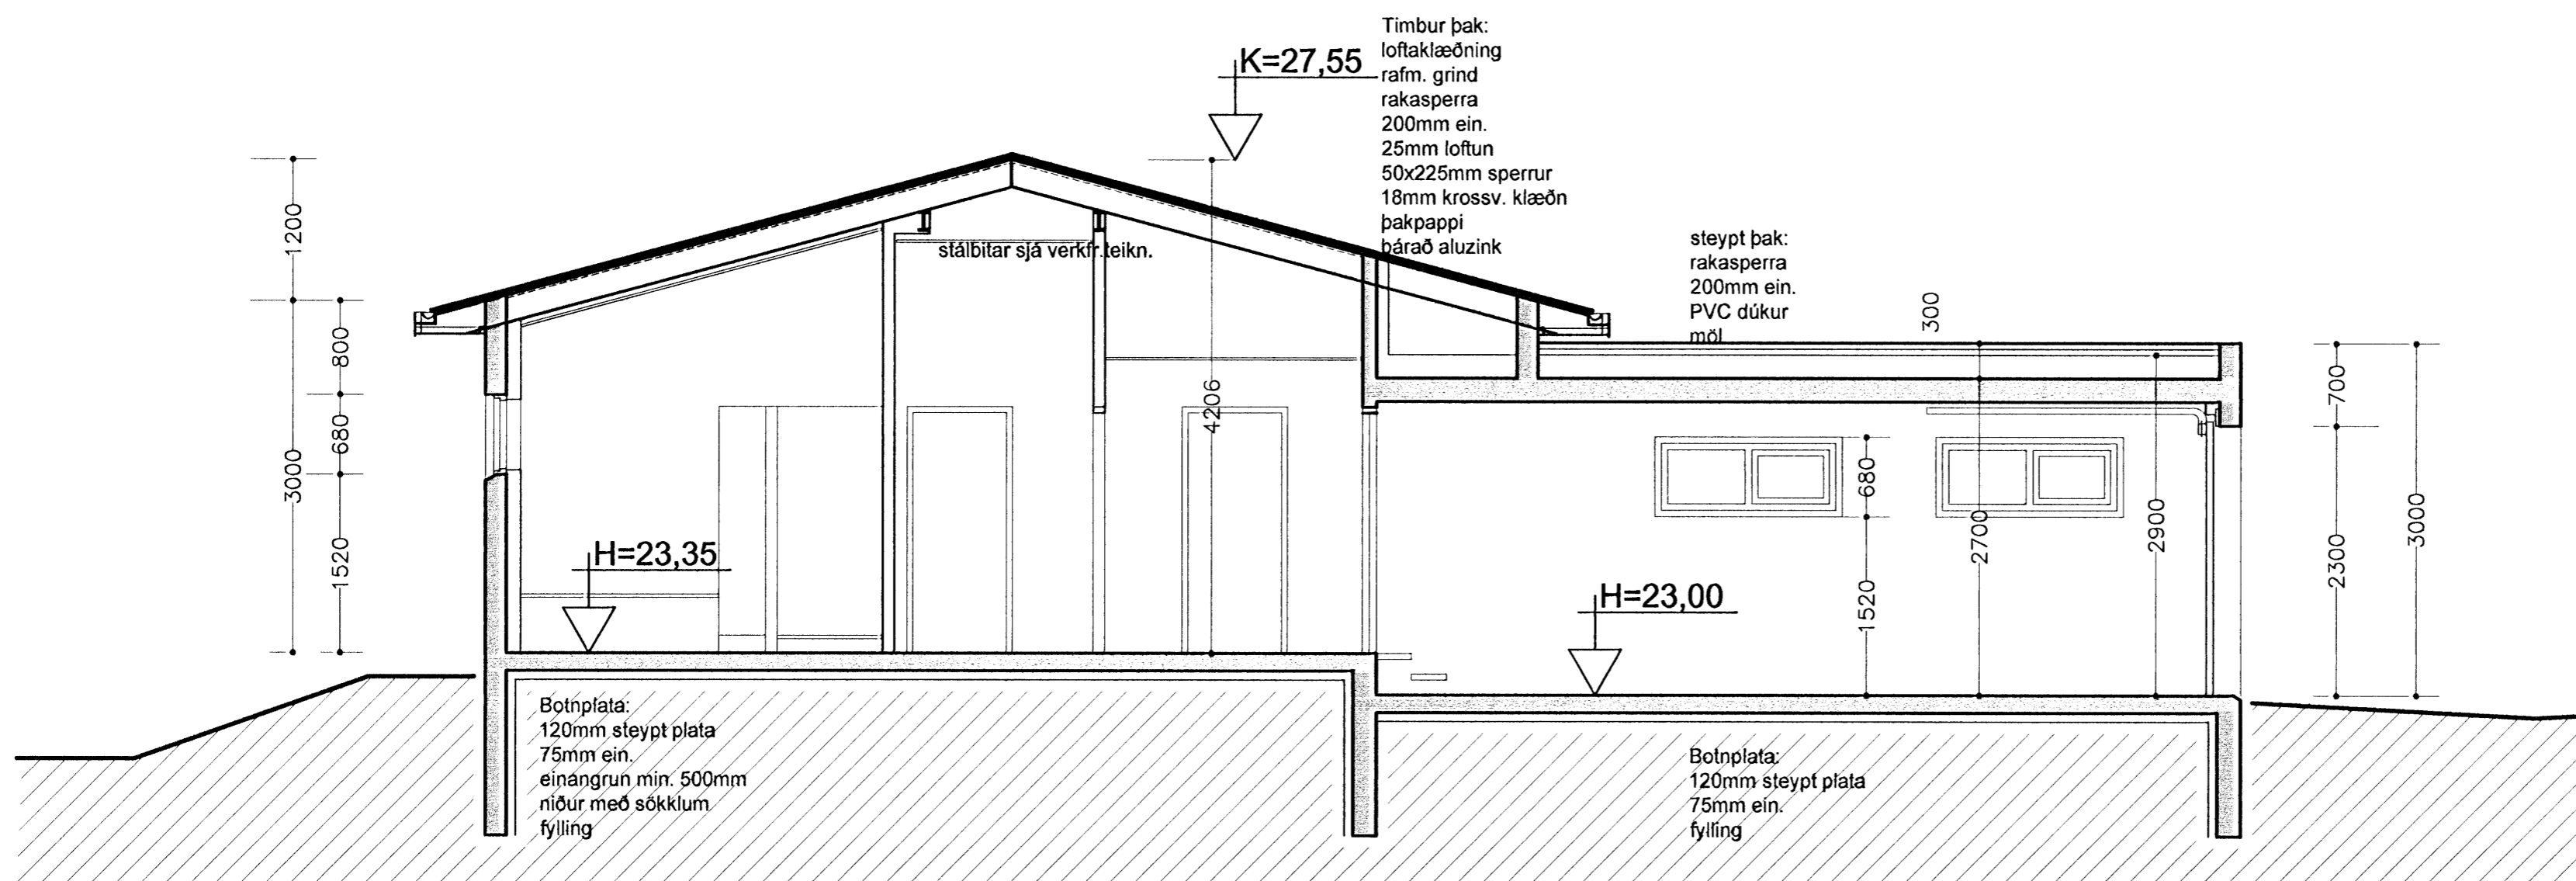

snið B-B

Glitvellir 12 Hafnarfirði

Sniðmyndir

kvarði 1:50

teikn. nr. 21

Breytt dags.	Eðli breytinga	Breytt dags.	Eðli breytinga	Breytt dags.	Eðli breytinga	Breytt dags.	Eðli breytinga

Ingi Gunnar Þórðarson byggingafræðingur bfl kt. 280453-3239
Safamýri 87 Reykjavík sími 568 3523, 897 3523, netf.igth@simnet.is

dags. 07.07.2007 breytt:

