



27 JAN 2009

Byggingafulltrúinn í Hafnarfjarði
F.h. Hrólfur S. Gunnlaugsson

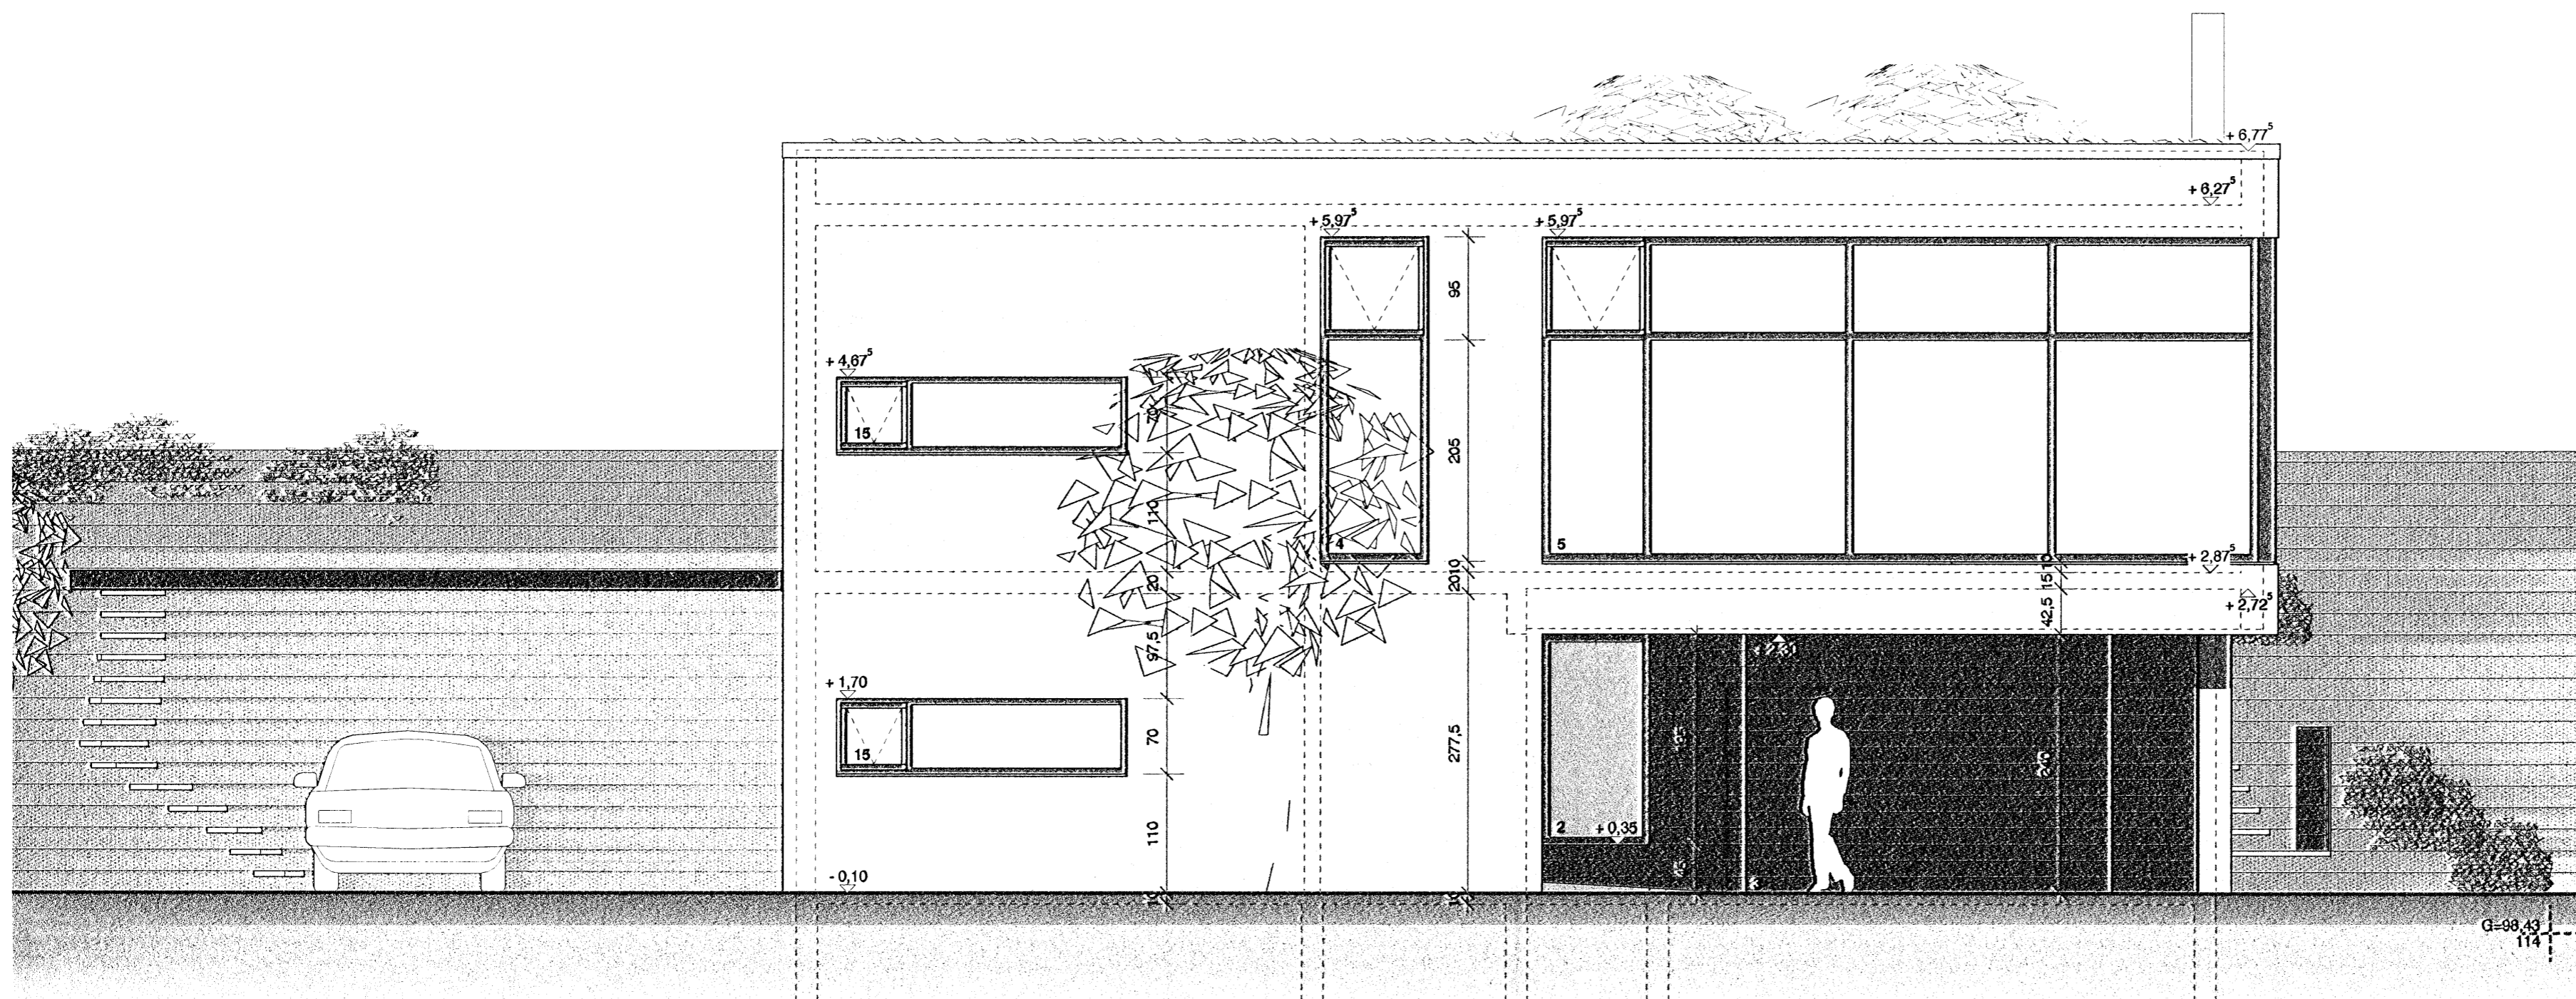

Útlit til austurs

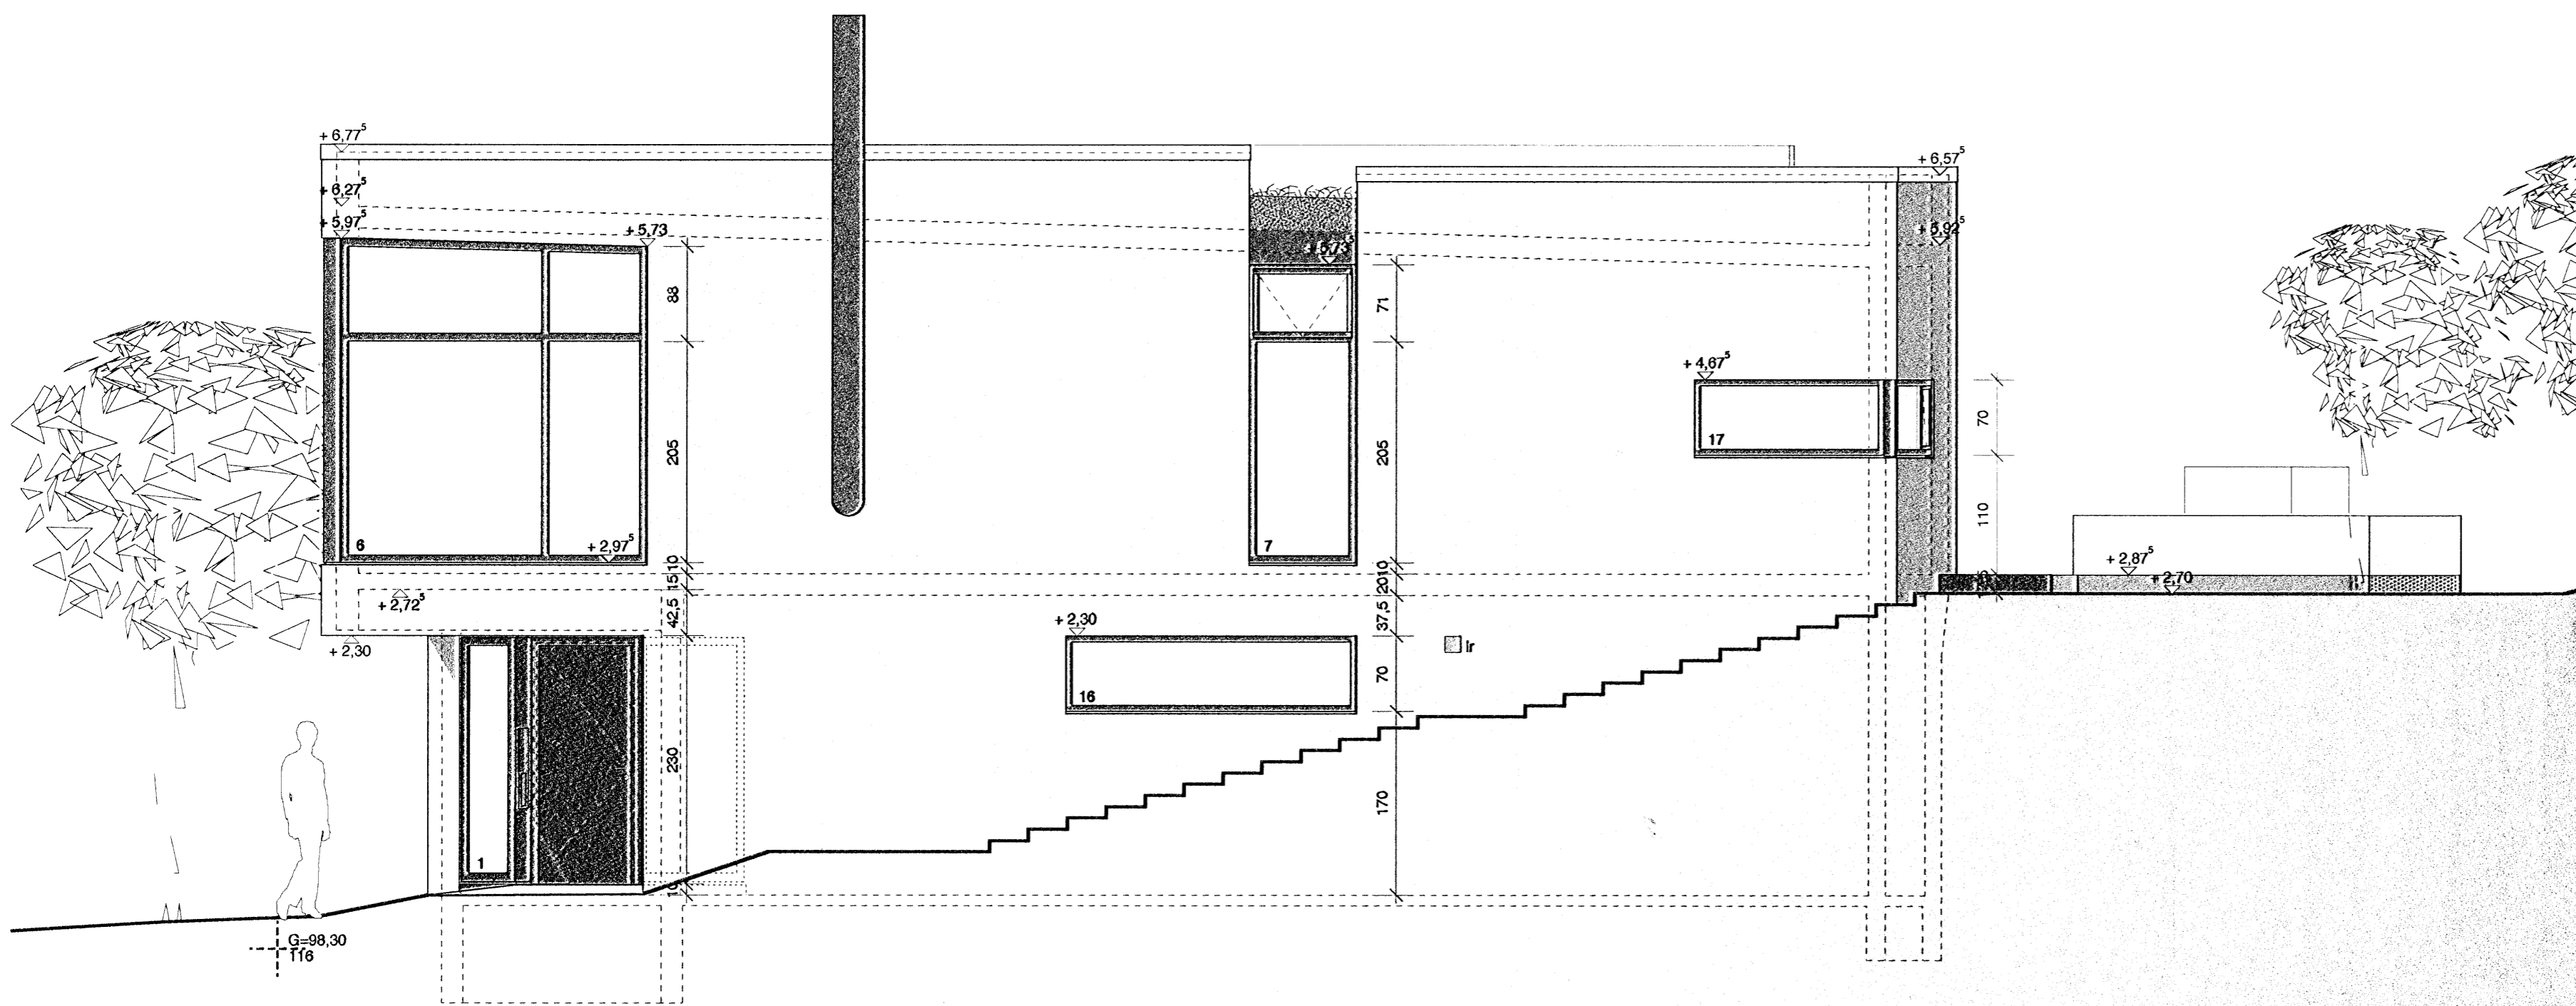

Útlit til norðurs

Vinnustofan Pverá ehf

Skólavörðustíg 12 • 101 Reykjavík • sími 5514060 • fax 5614060 • arkivork.is

Skógarás F, Ásland, Hafnarfjörður

teikning: Útlit til austurs og norðurs

hannað: VB verknr.: 1.145

teiknað: ML kvarði: 1:50 (A2)

breytt: 25. nóv. 2008 gluggi nr. 6 dags.: apríl 2008

yfirfarið: Valdis Bjarnadóttir arkitekt FAI, FSSA

töluskrá: Skógarás F 1/50 blaðnr.: **2.04**

