



GRUNNMYND
1:50

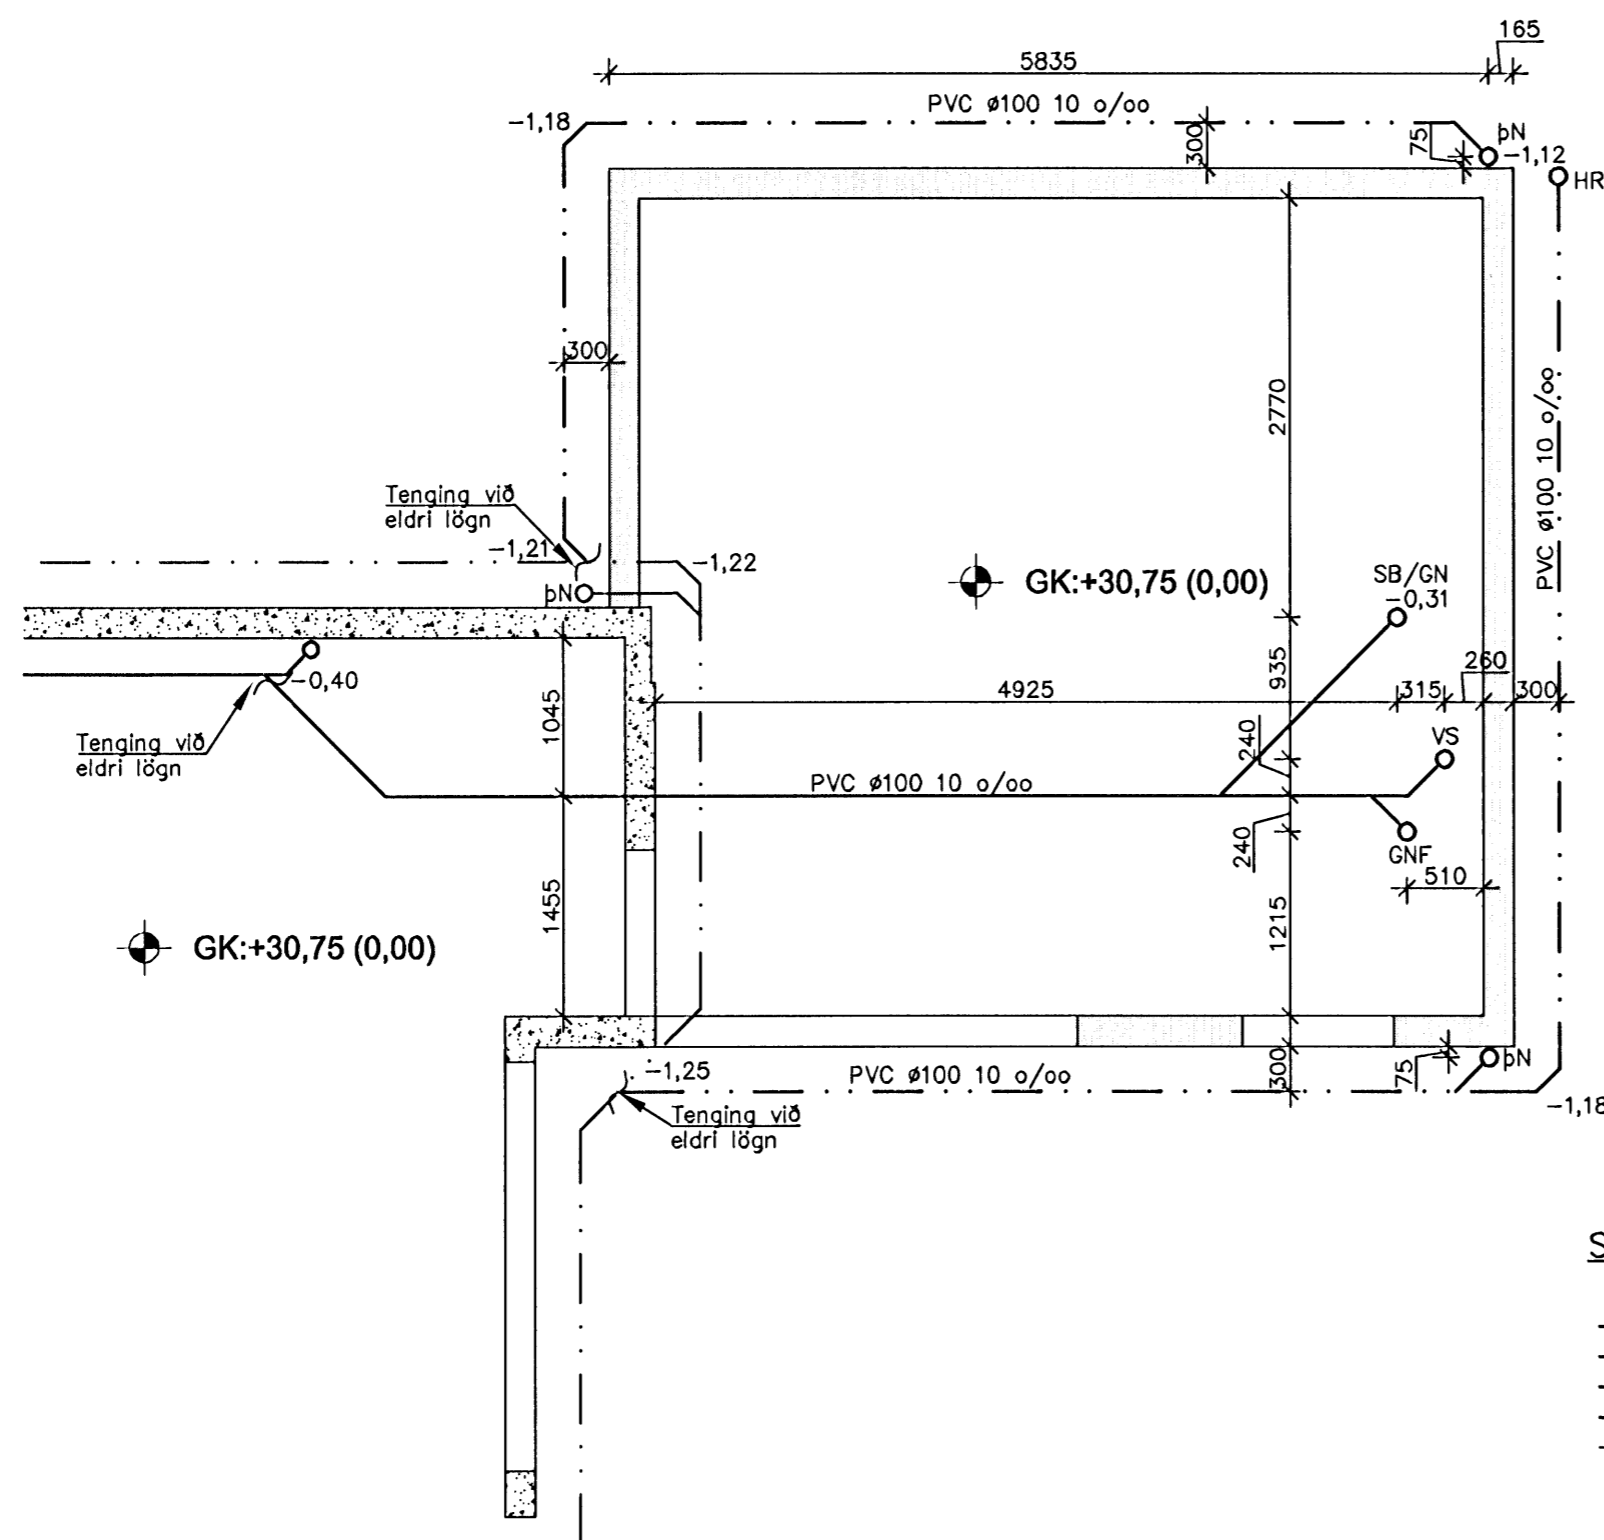

LYKILMYND
1:500

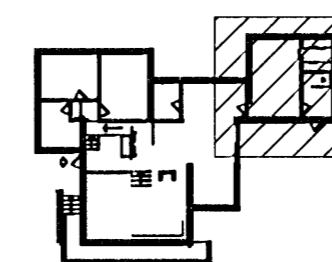

SKÝRINGAR

- FRÆRENNSLISLÖGN
- - - - - REGNVATNSLÖGN
- JARÐVATNSLÖGN
- - - - - REGNV.LÖGN OG JARÐV.LÖGN
- - - - - KALT VATN (VATNSVEITA)

- J=LAGNIR ÚR STEYPUJÁRNI
- PE=LAGNIR ÚR POLYETHYLEN
- PP=LAGNIR ÚR POLYPROPEYLEN
- PVC=LAGNIR ÚR POLYVINYLCHLORID
- ST=LAGNIR ÚR STEINSTEYPU
- FP01 = FALLPIPA NR. 1
- K = HÆÐARKÓTI

SKÝRINGAR

- AH = AFFALL HITAVEITU
- BK = BÆÐER
- BR = BRUNNUR
- EV = ELDHÓSVASKUR
- GN = GÖLFNIDURFALL
MEÐ LOFTLÁSI
- GNF = GÖLFNIDURFALL
MEÐ GEGNUMSTREYMI
- HL = HANDLAUG
- HR = HREINSISTÚTUR
- IS = ISSKÁPUR
- KR = KRANAR
- NF = NIDURFALL
- RV = RÆSTIVASKUR
- SB = STURTUBOTN
- SN = SVALANIDURFALL
- SV = SKOLVASKUR
- ÚL = ÚTLOFTUN
- UV = UPPÞVOTTAVÉL
- ÚK = ÚTIKRANI, SJÁLFTÆMANDI
OG FROSTFRÍR
- VL = VATNSLÁS
- VS = VATNSSALERNI
- ÞN = ÞAKNIDURFALL
- ÞV = ÞVOTTAVÉL

Nr.	Dags.	Breyting	Af

MÆLINGAR OG RÁÐGJÖF EHF
Dalbrún 10, 701 Egilsstaðir
Sími: 471-2620, Netfang: mor@simnet.is

FAGRABERG 48
HAFNARFIRÐI

LAGNIR
LAGNIR Í JÖRD
GRUNNMYND

Teikn. BG/SG	Hönnuður aðaluppdr. <i>M&P</i>
Dags: 24-11-08	Mkv: 1:50/500 Nr. L01
Samþ.	Stefán Gunnmundsson Kt. 301171-4989