

SKÝRINGAR

ALMENNT

STADLAR

ÖLL VINNA OG UMBŪNAÐUR SKAL VERA SKV. LAGNASTÖÐLUM ÍST-DS432, ÍST-68, ÍST-DS439 OG ÍST-67.

ÞÁ SKAL OG GÆTA SAMRÆMI VÍÐ ÁKVÆÐI GILDANDI BYGGINGAREGLUGERÐAR OG HOLRÆSAREGLUGERÐAR. ALLT LAGNAEFNI SKAL VERA VOTTAD AF RB

- AH = AFFALL HITAVEITU
- BK = BÆÐKER
- BR = BRUNNUR
- EV = ELDHÖSVASKUR
- GN = GÖLFNIDURFALL MEÐ LOFTLÁSI
- GNF = GÖLFNIDURFALL MEÐ GEGNUMSTREYMI
- HL = HANDLAUG
- HR = HREINSISTÓTUR
- NF = NIDURFALL
- RV = RÆSTIVASKUR
- SB = STURTUBÓTN
- SN = SVALANIDURFALL
- SV = SKOLVASKUR
- UL = ÓLÖFTUN
- UV = UPPÞVOTTAVÉL
- ÓK = ÓTIKRANI
- VL = VATNSLÁS
- VS = VATNSSALERNI
- ÞN = ÞAKNIDURFALL
- ÞV = ÞVOTTAVÉL

UTANHÓSS

LAGNIR Í JÖRÐ

LAGNAEFNI ER PVC "POLYVINYLCHORID". ÖLL RÖR ÞÉTTIST MEÐ ÞAR TIL GERÐUM GÖMMIHRINGJUM.

INNANHÓSS

FRÁRENNSLI

LAGNAEFNI ER PP "POLYPROPELYNE". ÖLL RÖR ÞÉTTIST MEÐ ÞAR TIL GERÐUM GÖMMIHRINGJUM. LAGMARKHALLI Á FRÁRENNSLISLÖGNUM ER 20 o/oo.

VERKTAKI SKAL STAÐSETJA ALLA FRÁRENNSLISSTÓTA NÁKVÆMLEGA OG Í SAMRÆMI VÍÐ VÍÐKOMANDI HREINLEIÐISÞEKI (STAÐSETN. TÆKJA Í SAMRÆMI VÍÐ ARKITEKTATEIKNINGAR).

FESTINGAR Á LÁRÉTTUM PLASTLÖGNUM SKAL BIL MILLI ÞEIRRA VERA MEST 10xD OG MEST 15xD FYRIR LÖÐRÉTTA LÖGN, ÞAR SEM D ER YTRA ÞVERMÁL PÍPU.

EF STEYPA SKAL AÐ LÖGNUM Í HÆÐARSKILUM SKAL FYRST EINANGRA OG VEFJA ÞANNIG AÐ HLJÓÐLEIÐNI VERÐI SEM MINNST.

NEYSLUVATN

PÍPUR Í TENGIRIND OG AÐ DEILIKISTUM SKULU VERA ÚR ALPEXI MEÐ PRESSUTENGJUM EÐA ÚR RYÐFRÍU STÁLI MEÐ PRESSUTENGJUM SKV. ÍST-EN-10088-1.

ALLAR AÐRAR NEYSLUVATNSLAGNIR SKULU VERA ÚR ALPLASTI ÞAR MEÐ TALDAR RÖR Í RÖR LAGNIR. PÍPURNAR SKULU VERA VOTTADAR FYRIR KALT OG HEITT NEYSLUVATN OG ÁÆTLAÐAN 50 ÁRA ENDINGARTÍMA A.M.K. VÍÐ NOTKUNARHITA 70°C OG LEYFILEGAN NOTKUNARÞRÝSTING 1MPA. PÍPURNAR SKULU ÞOLA 95°C Í SKAMMAN TÍMA. TENGI SKULU ÞOLA HITAVEITUVATN. MIÐAÐ ER VÍÐ AÐ PÍPUR PEX/ÁL/PEX EÐA PE-RT/ÁL/PE-RT, TENGI ÚR NIKKELHÓUBUÐU, AFSINKUNARÞOLNU LÁTUNI EÐA RYÐFRÍU STÁLI OG ÞÉTTINGAR ÓR EPDM. TENGISTYKKI SKULU EKKI VERA MIKÍÐ ÞRENGRI EN PÍPURNAR, SEM ÞAU TENGJA. ÆSKILEGT ER AÐ ÞAÐ SJAÍST GREINILEGA Á TENGISTYKKJUM AÐ BÓIÐ SÉ AÐ PRESSA ÞAU. PÍPUUPPHENGI OG FESTINGAR SKULU VERA SKV. LEIÐBEININGUM FRAMLEIÐANDA. Á DEILIGRIND Í RÖR Í RÖR KERFI SKAL MERKJA SLÖNGUENDA ÞANNIG AÐ SJÁ MEGI HVERJU SLANGAN TENGIST.

VERKTAKI SKAL STAÐSETJA NÁKVÆMLEGA ALLA TENGISTÓTA, FARA SKAL EFTIR LEIÐBEININGUM FRÁ FRAMLEIÐANDA HREINLEIÐISÞEKIJA (STAÐSETNING TÆKJA Í SAMRÆMI VÍÐ ARKITEKTATEIKNINGAR), STÓTARNIR SKULU FESTAST TRYGGILEGA OG NÁ MÁTULEGA LANGT ÚT FRÁ ENDANLEGUM VEGG. ÞÉTTA SKAL MEÐ ÖLLUM STÓTUM ÞANNIG AÐ ÞÉTTINGIN VERÐI VATNSHELD. YFIR ÖLL GÖT KOMI RÓSETTUR. KRANAR FYRIR HEITT VATN KOMI VINSTRA MEGIN OG KRANAR FYRIR KALT VATN KOMI HÆGRA MEGIN.

LAGNAKERFIÐ SKAL ÞRÝSTIPRÓFAD AÐUR EN LAGNIR ERU HULDAR. KERFIÐ SKAL PRÓFAD SKV. DS 469 MEÐ VATNI VÍÐ 8 BARA ÞRÝSTING OG STÖÐUGAN HITA. ÞRÝSTINGURINN SKAL STANDA Í 24 KLST ÁN ÞESS AÐ FALLA OG ÁN ÞESS AÐ SMIT FINNIST. KERFIÐ SKAL SKOLA VANDLEGA ÚT MEÐ HREINU VATNI EFTIR AÐ PRÓFUN HEFUR FARIÐ FRAM.

GÖLFGEISLI

GÖLFHITALAGNIR SKULU VERA ÚR PEXI MEÐ SÖREFNISHINDRANDI LAGI T.D. RAUTHERM-S (PE-Xa) FRÁ REHAU. TENGISTYKKI SKULU VERA ÚR AFZINKUNARFRÍU EFNI T.D. AMETAL FRÁ TA OG SÉRSTAKLEGA GERÐ FYRIR PEX RÖR.

GÆTA SKAL ÞESS AÐ GÖLFGEISLARÖRIN STANÐI EKKI UPP ÚR GÖLFINU ÞANNIG AÐ ÞAU VERÐI FYRIR SÓLARLJÓSI.

LAGNAKERFIÐ SKAL ÞRÝSTIPRÓFAD AÐUR EN LAGNIR ERU HULDAR. LOKA SKAL FYRIR DEILIKISTUR, TÆKI OG BUNAD SEM TENGIST GÖLFHITALÖGNUM. PRÓFUNARÞRÝSTINGURINN SKAL VERA 6BÖR OG STANDA Í 24 KLST ÁN ÞESS AÐ FALLA UM MEIRA EN 0,2BÖR. GÆTA SKAL VEL AÐ FROSTHÆTTU ÞEGAR VERIÐ ER AÐ PRÓFA.

ELDVARNIR OG HLJÓÐEINANGRUN

Á LAGNIR SEM FARA Í GEGNUM VEGGI EÐA HÆÐASKIL SKAL BRUNAVERJA ÞÉR ÞANNIG AÐ ÞAÐ UPPFYLLI BRUNAKRÖFUR VÍÐKOMANDI BYGGINGNA. ÞAÐ MÁ GERA T.D. MEÐ ELDVARNARHERPIHÓLK, EN Á LOFTRÆSLÖGNUM MEÐ BRUNALOKUM. ÞAR SEM LAGNIR ERU Í SÉRSTÖKUM LAGNASTOKKUM MÁ KLÆÐA ÞÁ ÞANNIG AÐ ÞEIR FULLNÆGJI OFANGREINDUM KRÖFUM.

FALLPÍPUR ÚR PLASTI SEM ERU INNI Í VEGG EÐA Í STÖKK SKAL KLÆÐA MEÐ 2X13MM GFSI. Í VEGGJUM SKAL ÞAÐ NÁ MINNST 300MM ÓT TIL BEGGJA HANÐA.

HOLRÝMI VÍÐ LAGNIR SKAL Fyllt MEÐ STEINULL OG VÍÐ FALLPÍPUR SKAL HÚN FEST MEÐ VÍR.

FALLPÍPUR Í VIKURVEGGJUM EÐA Í EINANGRUN ÓTVEGGJA SKAL EINANGRA MEÐ 25MM STEINULL OG VEFJA MEÐ PLASTI EÐA NOTA AÐRAG. YFIR ÞESSAR LAGNIR KEMUR RAPITNET OG MINNST 20MM MÖRHÖÐ.

LOFTRÆSING

ALLIR STOKKAR INNHANÓSS SKULU VERA ÚR GALVANISERUÐU BLIKKI. UPPHENGJUR SKULU VERA ÚR ÓBRENNANLEGU EFNI. GÆTA SKAL ÞESS AÐ EKKERT LOS SÉ Í FESTINGUM EÐA SAMSETNINGUM SEM GÆTI MYNDAÐ HÁVADA.

KANTAÐIR STOKKAR SKULU LANGLÁSADIR MEÐ PITTSBURG LÁS EN ÞVERSAMSKEYTI MEÐ FLÖNGSUM. ÞÉTTA SKAL SAMSKEYTI MEÐ ÞÉTTIBORÐA EÐA KITTI. SÍVALIR STOKKAR SKULU SPÍRALLÁSADIR OG SETTIR SAMAN MEÐ NIPPULUM. LÖGÐ ER ÁHERSLA Á ÞÉTTINGU STOKKA SÉ FRAMFYLGÐ Í HVIÐVETNA. INNTAKSSTOKKA SKAL EINANGRA MEÐ 50MM STEINULL, AÐRA STOKKA MEÐ 25MM STEINULL OG SETJA ÁLFÓLU UTAN UM ALLA STOKKA. ÞAR SEM BLÁSARAR ERU STAÐSETTIR, SKULU ÞEIR EINANGRADIR SEM BEST ÞANNIG AÐ SEM MINNST HLJÓÐ BERIST FRÁ ÞEIM.

INNSOGS- OG ÓTBLÁSTURSRISTAR SKULU VERA VATNS- OG RAKAÞÉTTAR. K=HÆÐARKÓTI


SKÝRINGAR

- FRÁRENNSLISLÖGN
- REGNVATNSLÖGN
- JARÐVATNSLÖGN
- REGNV.LÖGN OG JARÐV.LÖGN
- KALT VATN (VATNSVEITA)


- J=LAGNIR ÚR STEYPUJÁRNI
- PE=LAGNIR ÚR POLYETHYLEN
- PP=LAGNIR ÚR POLYPROPEYLEN
- PVC=LAGNIR ÚR POLYVINYLCHLORID
- ST=LAGNIR ÚR STEINSTEYPU

- FP01 = FALLPÍPA NR. 1
- K = HÆÐARKÓTI


TENGING GÖLFHITALAGNA VÍÐ OFN 1:20

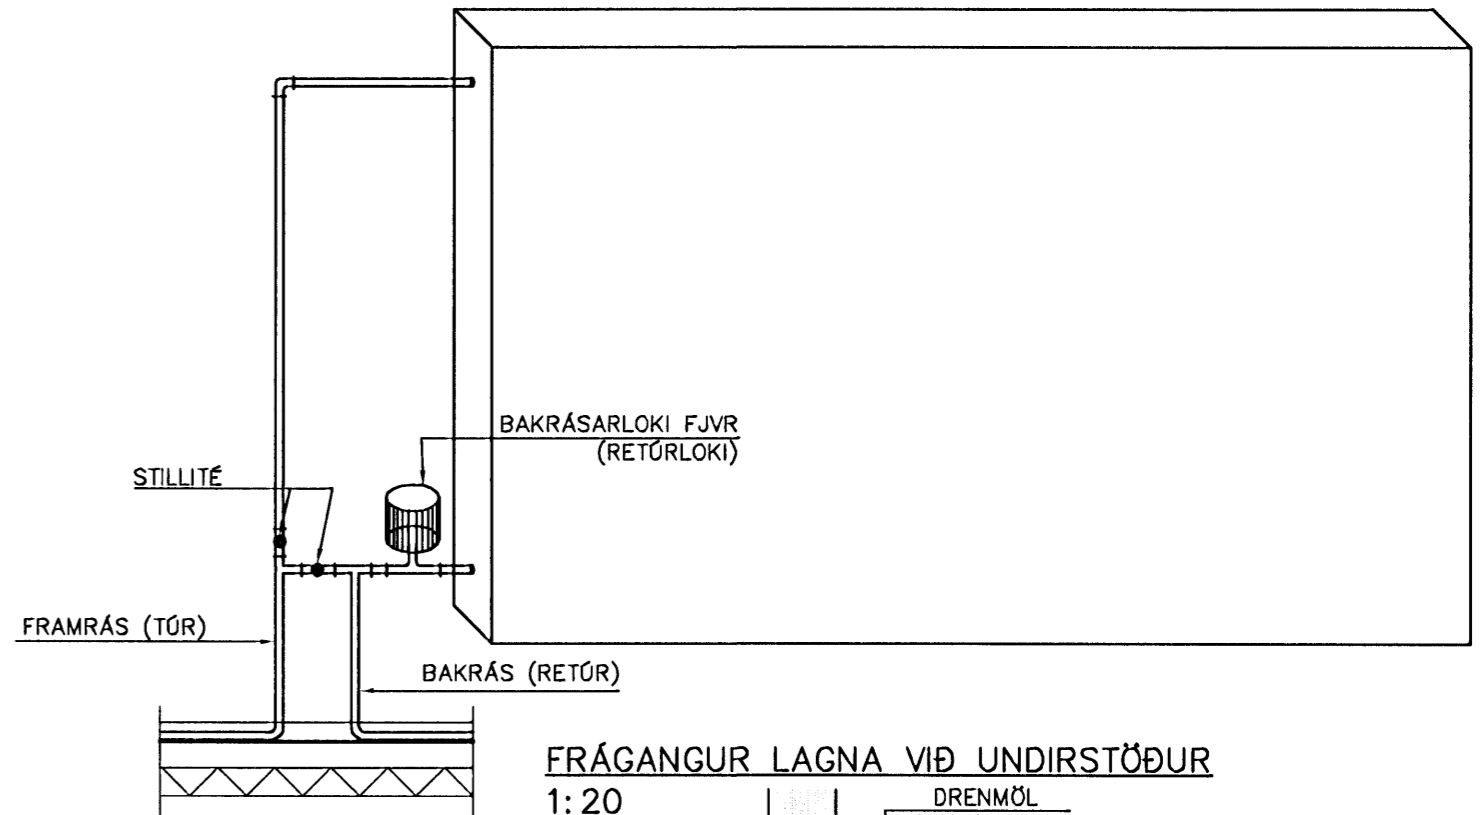

FRÁGANGUR LAGNA VÍÐ UNDIRSTÖÐUR 1:20

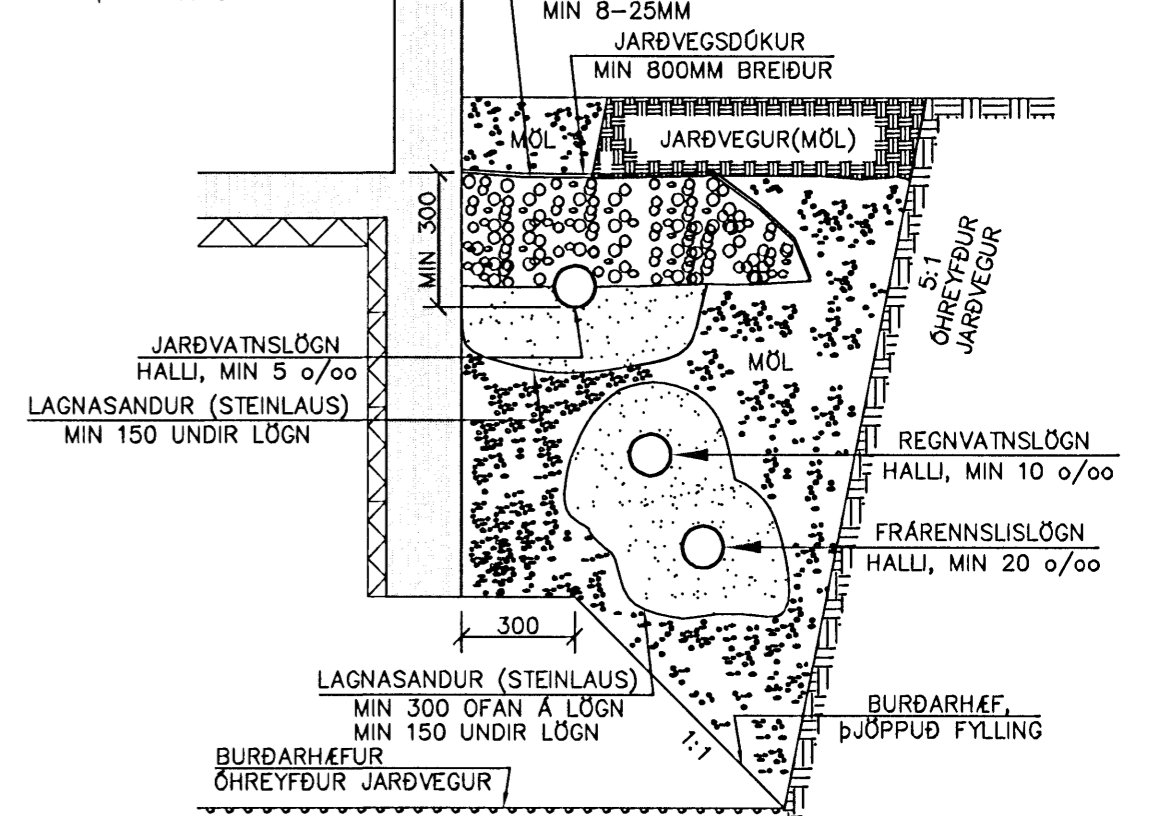

FRÁGANGUR GÖLFHITALAGNA Í VÍÐBYGGINGU 1:20 (Í núverandi húsi skal fræst úr gólfi fyrir gölfhitalögnum)

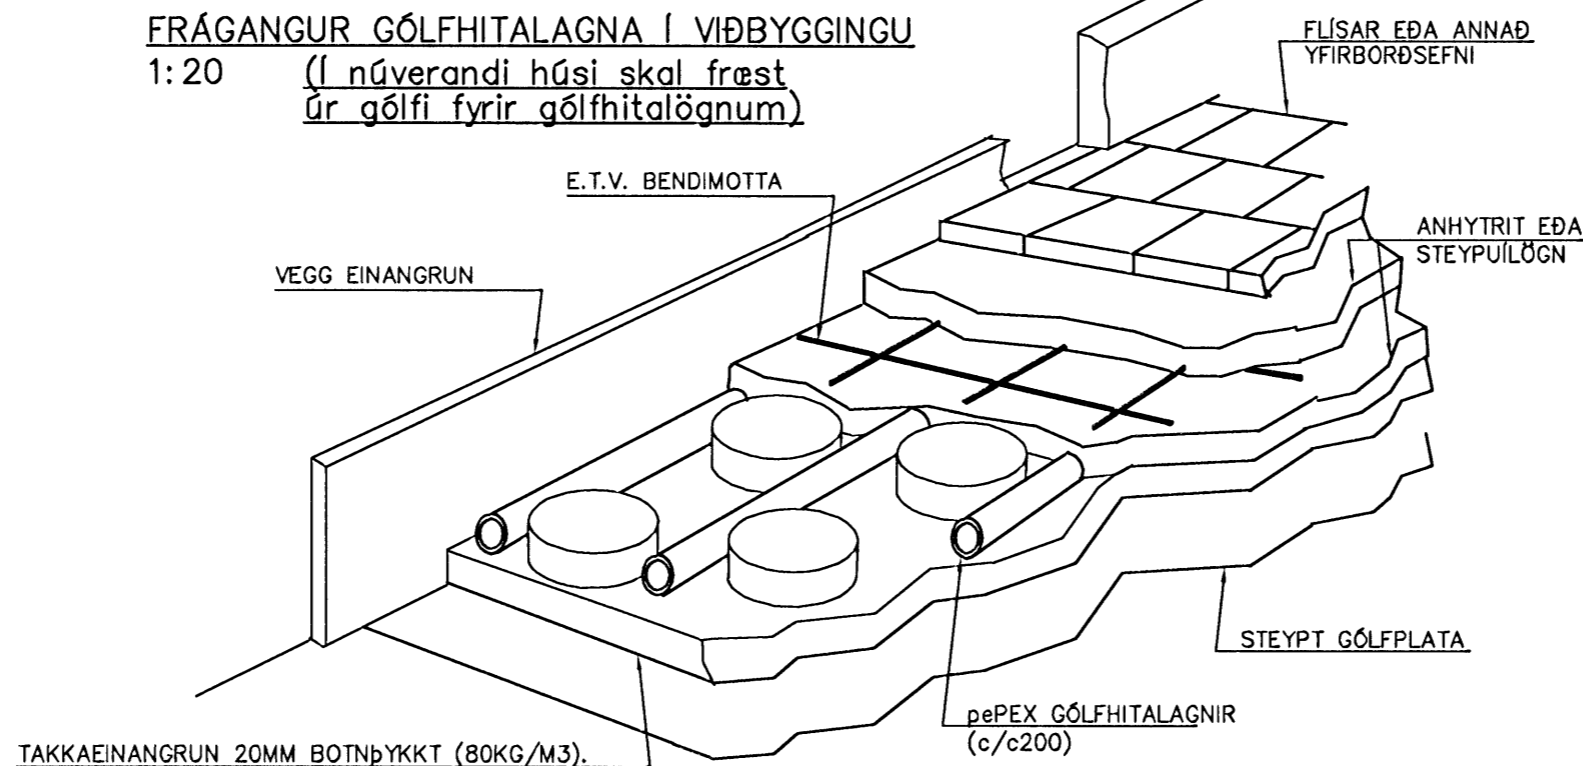

Nr.	Dags.	Breyting	Af

MÆLINGAR OG RÁÐGJÖF EHF
Dalbrún 10, 701 Egilsstaðir
Sími: 471-2620, Netfang: mor@simnet.is

FAGRABERG 48
HAFNARFIRÐI

LAGNIR
SKÝRINGAR

Teikn. BG/SG	Hönnuður aðaluppd. MKP
Dags: 24-11-08	Mkv: 1:10/20/50 Nr. L00
Samþ.	Stefán Guðmundsson Kt. 301171-4989

Samþykkt á milli
16 JAN 2009
Byggingafultrúinn Fh. Hrólfur S. Gunnlaugsson