


Grunnmynd 1.Hæð
 Furuás 5
 Kvarði 1:50

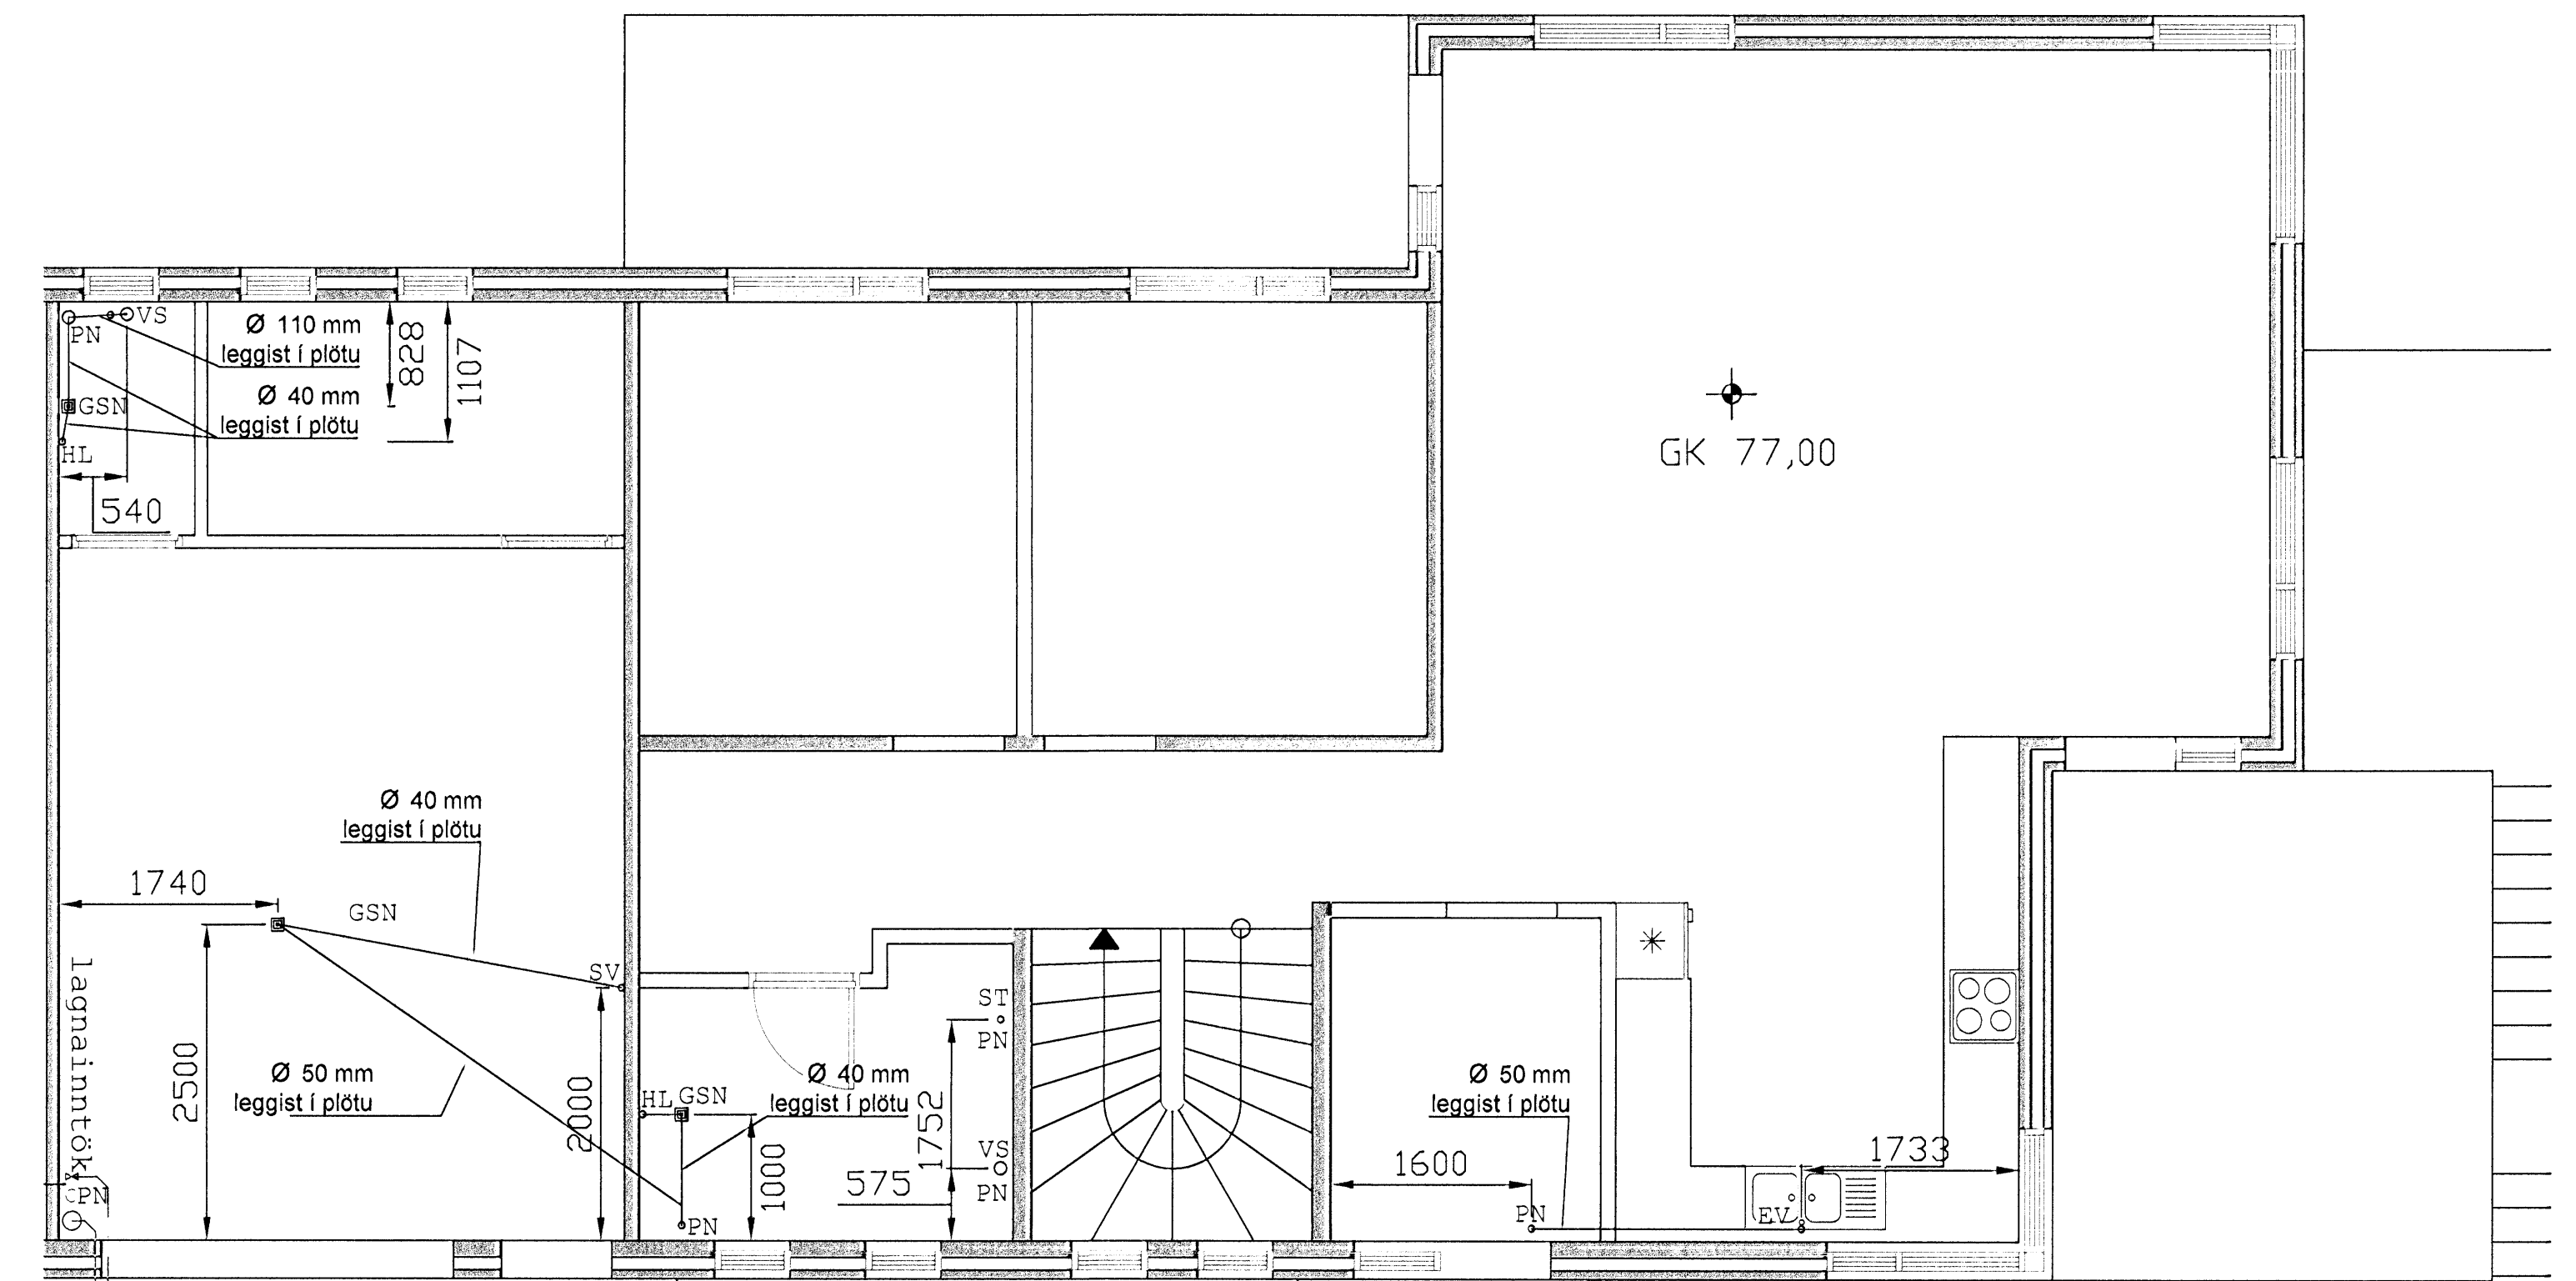

Grunnmynd 2.Hæð
 Furuás 5
 Kvarði 1:50

Hæðarkvótar á gólfplötum eru m.v. endanlega gólfhæð
SKÝRINGAR
 Sé annars ekki getið eru lagnir í grunni d110 PVC. Sanda skal og þjappa undir allar lagnir með rörasandi amk 10 cm. Skolfrárennislagnir skal umlykja amk 10 cm rörasandur, en að regnvatns/drenlögnum upp í hálftrör. Regnvatnslagnir eru jafnframt drenlagnir í hluta af lögn og skal setja þar til gerða drenmöl 10-15 cm ofan á lagnir og leggja drenmöl yfir drenmöl.
 Rörin skulu lögd í samræmi við leiðbeiningar framleiðanda. Stöfnubreytingar framkvæmist með þar til gerðum tengistykjum.

— Skolplagnir
 — Frárennislagnir
 - - - - - Regnvatns/drenlagnir

- H: Botnkóti á röri eða brunni
- KR: Botnkóti regnvatnslagnar
- KS: Botnkóti skólplagnar
- EV: Eldhúsvaskur
- SV: Skolvaskur
- PV: Þvottavél
- UV: Uppþvottavél
- HL: Handlaug
- BK: Baðkar
- ST: Sturta
- VS: Vatnssalerni
- GN: Gólfniðurfal
- HR: Hreinsistútur
- SF: Sandfang
- GSN: Gegnumstreymisniðurfal
- LR: Loftræsting
- PN: Þakniðurfal
- HP: Heitur pottur
- BR: Brunnur (mm.)
- AU: Aukastútur
- ⬢: Hallabreyting lóðrétt

Niðurfal með sandfangi lagt við götu

Adalhönnuður
 Sigurbjartur Halldórsson
 Laxakvísl 35, 110 Reykjavík
 kt: 230656-3479 S: 876-8022

Antum aðalhönnuðar
Sigurbjartur Halldórsson

Antum hönnuðar
Hrólfur S. Gunnlaugsson

Bygging: minniháttar breytingar

Kleitar EHF - kt: 520503-2260 - Hjalalshrauni 8 - 220 Hafnarfirði
 Sími: 517 6054 - GSM: 897 6054 - Email: Kleitar@internet.is

Furuás 5 Hafnarfirði
 Grunnmynd

teikning	Skólplagnir 1. Hæð, 2. hæð	teikning nr	P103
Skýringar		skala	1:50
Þannab	Sigurbjartur Halldórsson	teiknab	Gísli Hermannsson
dagur	1. mars 2009	löðuskvæ	1.3.5-08.04.2008-pipur.dwg

blásærð

A1 ATH! Öll mál eru í millimetrum. Öll vafatríði skal bera undir hönnuð. Mælið ekki af teikningum, öll mál athugið á staðnum. Ósamræmi í teikningum skal tilkynna hönnuð strax.