
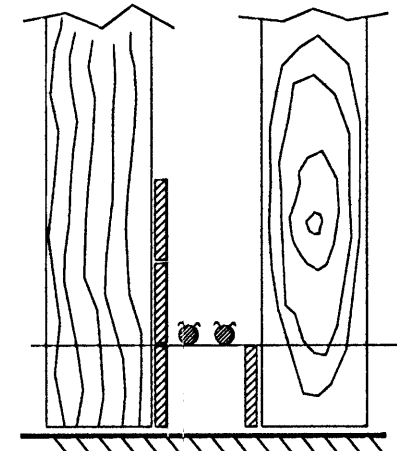
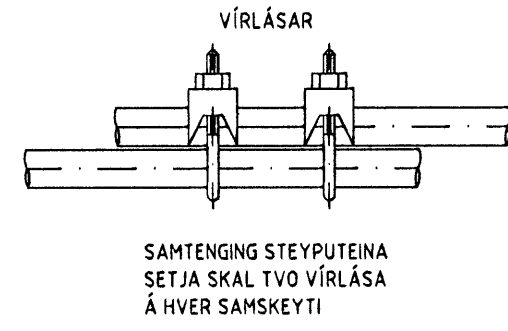


2/10


SKÝRINGAMYNDIR AF SÖKKULSKAUTI ERU EKKI Í MÆLIKVARÐA

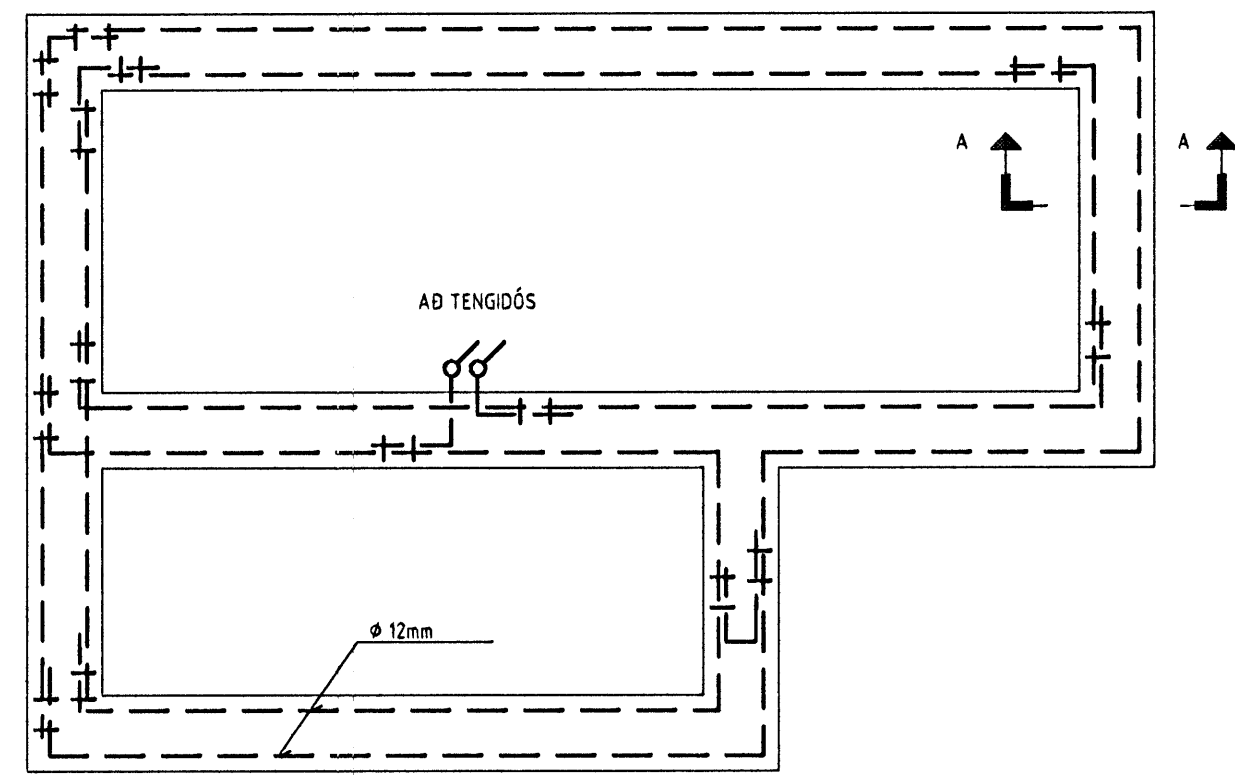

SNID A - A Í SÖKKULVEGG  
SÝND ERU 2 NEDSTU STEYPU-STYRKARJÁRN Í STEYPUHÓTI OFAN Á NEDSTU HÖTAVÍRUM


AD VATNSINNÞÖKUM

GRUNNMYND SÖKKULVEGGJA

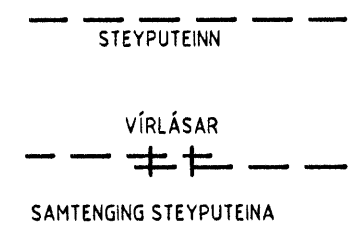


INNTAKSRÖR SKULU VERA 70 cm UNDIR ENDANLEGU YFIRBORÐI  
INNTAKSRÖR RARIK Ø 50 mm + 5 x Ø 32 mm FYRIR LÖÐARLÝSINGU  
INNTAKSRÖR FYRIR LANDSSÍMANN Ø 50 mm + Ø 32 mm  
INNTAKSRÖR LEGGIÐ AD LÖÐARMÖRKUM  
HEIMTAUG RAFVEITU 400V / 240 V, 3 x 63 A

Nota skal viðurkennd gólmát og veggmat fyrir inntaksrör

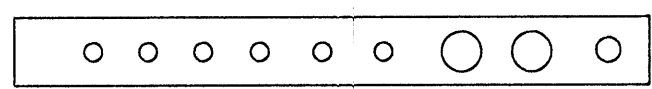


TAFLA

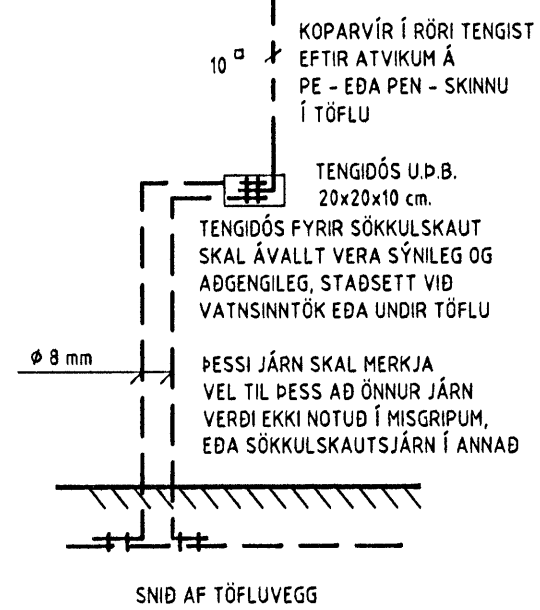


SNID AF TÖFLUVEGG

TAFLA T

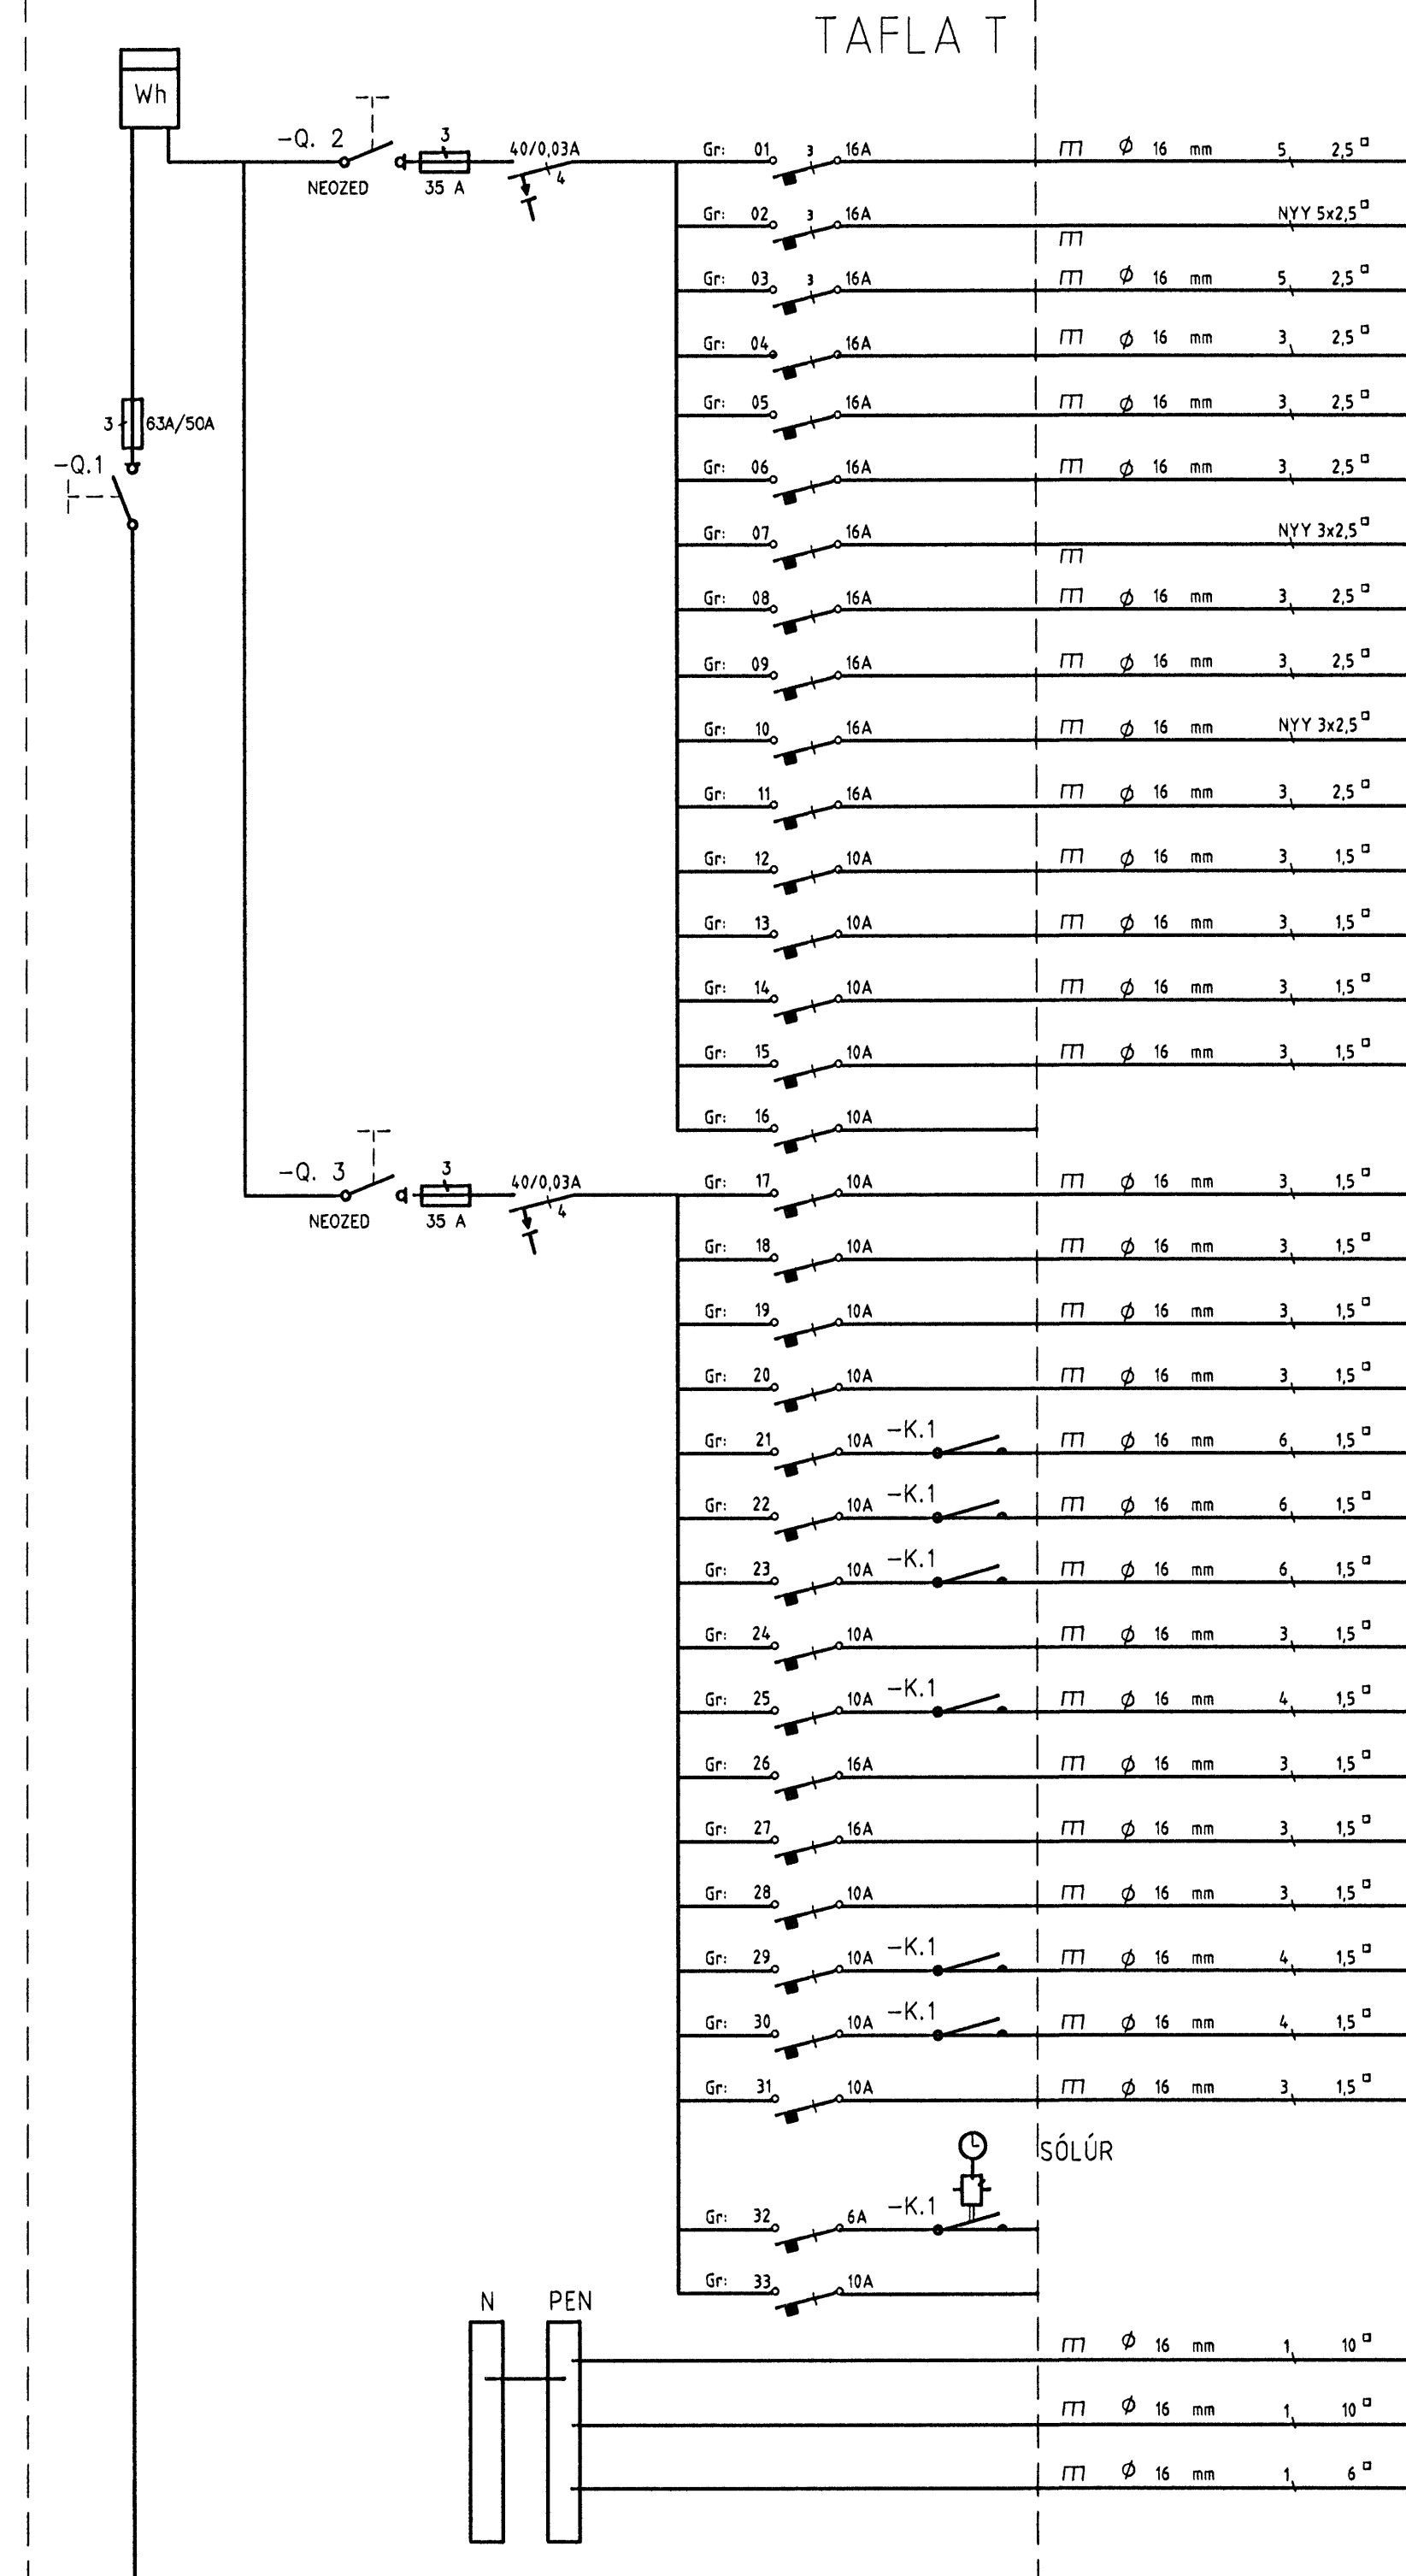

HEIMTAUG KOMI BEINT Á HÖFUÐVARROFA INNTAKSSTRENGUR RAFVEITU

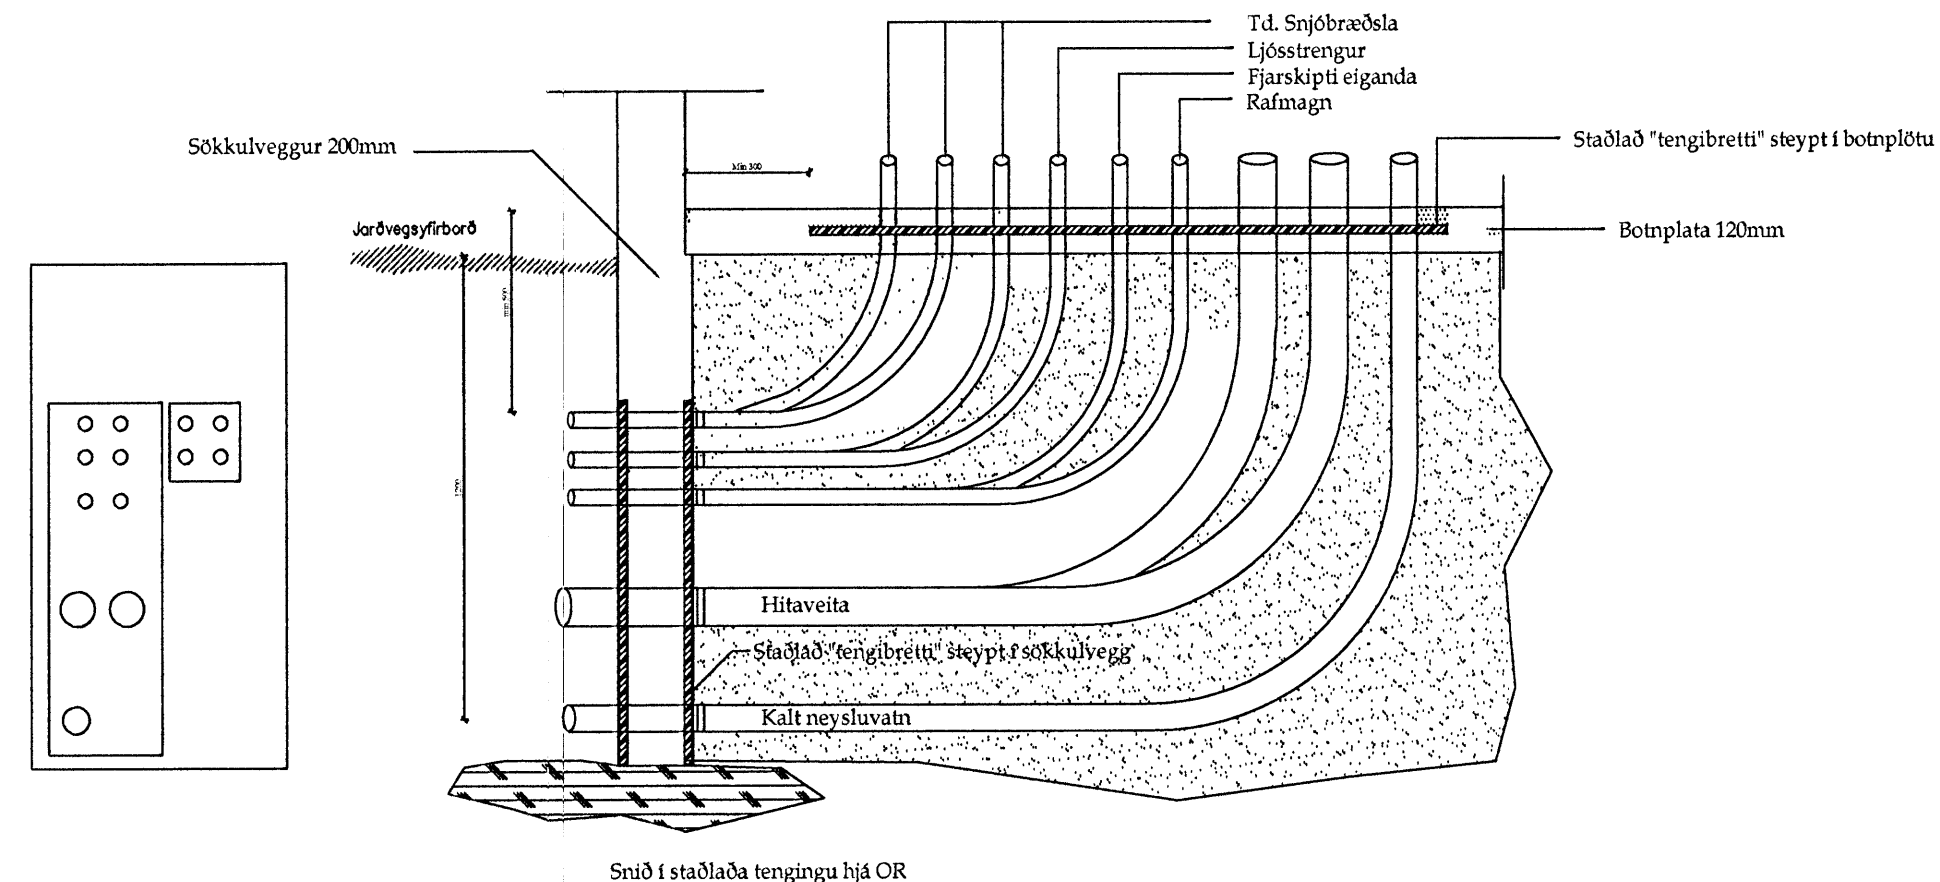

RAFLAGINATEIKNINGAR  
ÞÓR STEFÁNSSON RAFMAGNSIÐNFRÆÐINGUR  
EYRAVEGI 32 SELFOSSÍ SÍMAR 482 3480 & 897 8718  
NETFANG: rafteikn@selfoss.is FAX 482 3366



SLÓÐ	C:\VERK\FJÓLUÁS 34\MYNDIR\	TÖLVUNAFN	PLOTT DAGSETNING
TEIKNAD	Þór	ÚTG	KENNITALA
YFIRF	Þór	DAGS	07 08
DAGS	Júlí '08	NAFN	Þór
		SAMPYKKT	

VERKHEITI: **Fjóluás 34, Hafnarfirði**  
VERKHLUTI: **Sökkulskaut og einlínamynd**

KVARDI 1:50  
BLAÐ 2 af 5  
VERKNUMER: 1296-2007-160

ÚTPRENTAD: 25.7.2008 12:34:39  
SÍÐAST VISTAD: 25.7.2008 11:22:44

*Þór Stefánsson 2008-07-08*  
*210264-2967*