

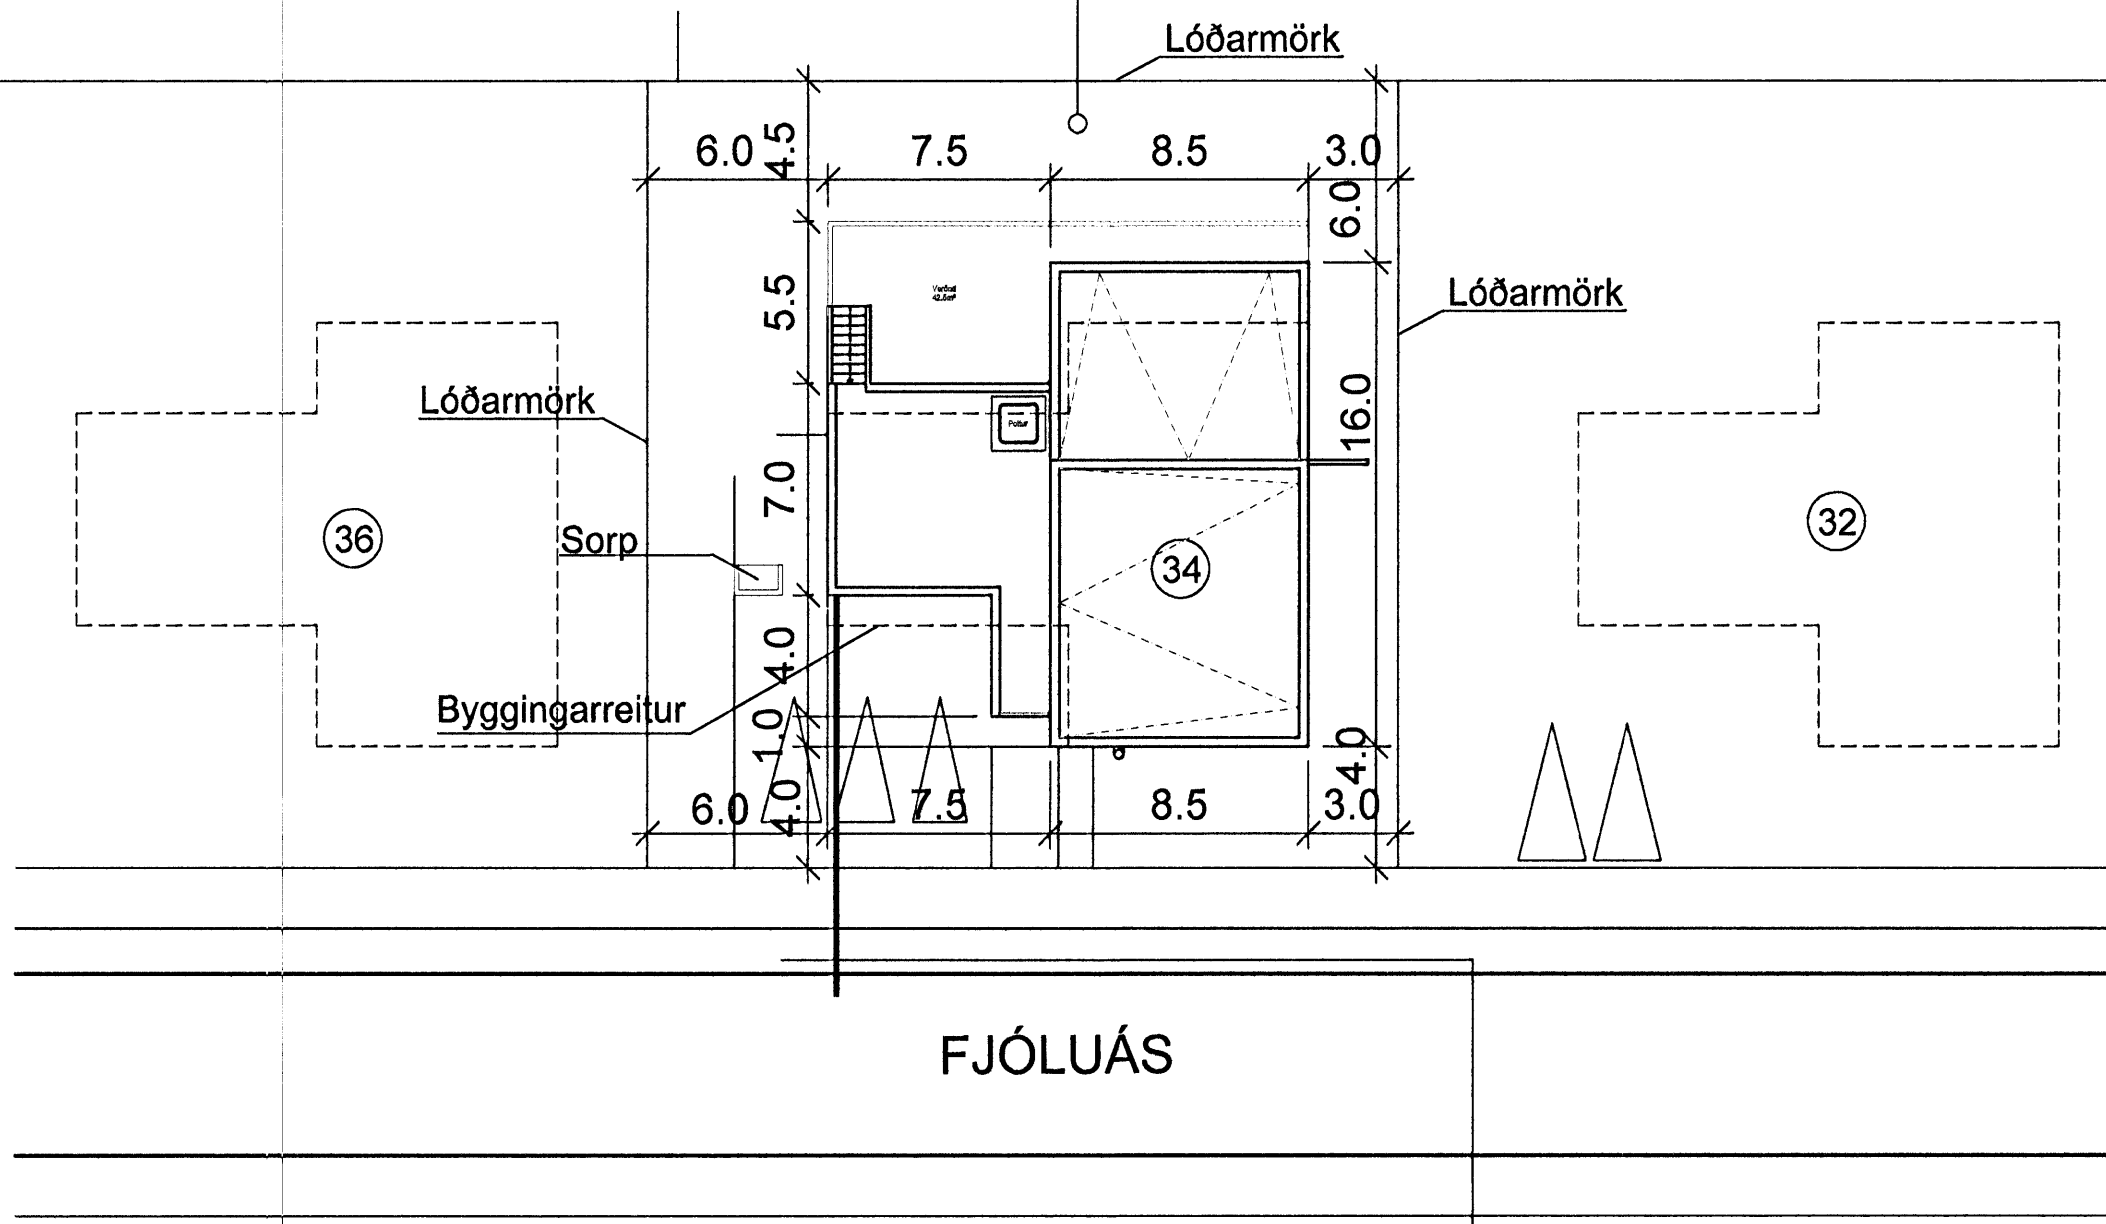


LÓÐARSTÆRÐ= 650.0m<sup>2</sup>  
BRÚTTÓSTÆRÐ HÚSS= 266.6m<sup>2</sup>  
NÝTINGARHLUTFALL= 0.41

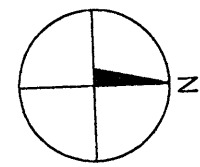

INNTAKSRÖR SKULU VERA 70 cm. UNDIR ENDANLEGU YFIRBORÐI  
INNTAKSRÖR RAFVEITU Ø 50 mm + 3 x Ø 32 mm FYRIR LÓÐARLÝSINGU  
INNTAKSRÖR FYRIR LANDSSÍMANN Ø 50 mm + Ø 32 mm  
INNTAKSRÖR LEGGIST AÐ LÓÐARMÖRKUM  
HEIMTAUG RAFVEITU 400V / 240 V, 3 x 63 A

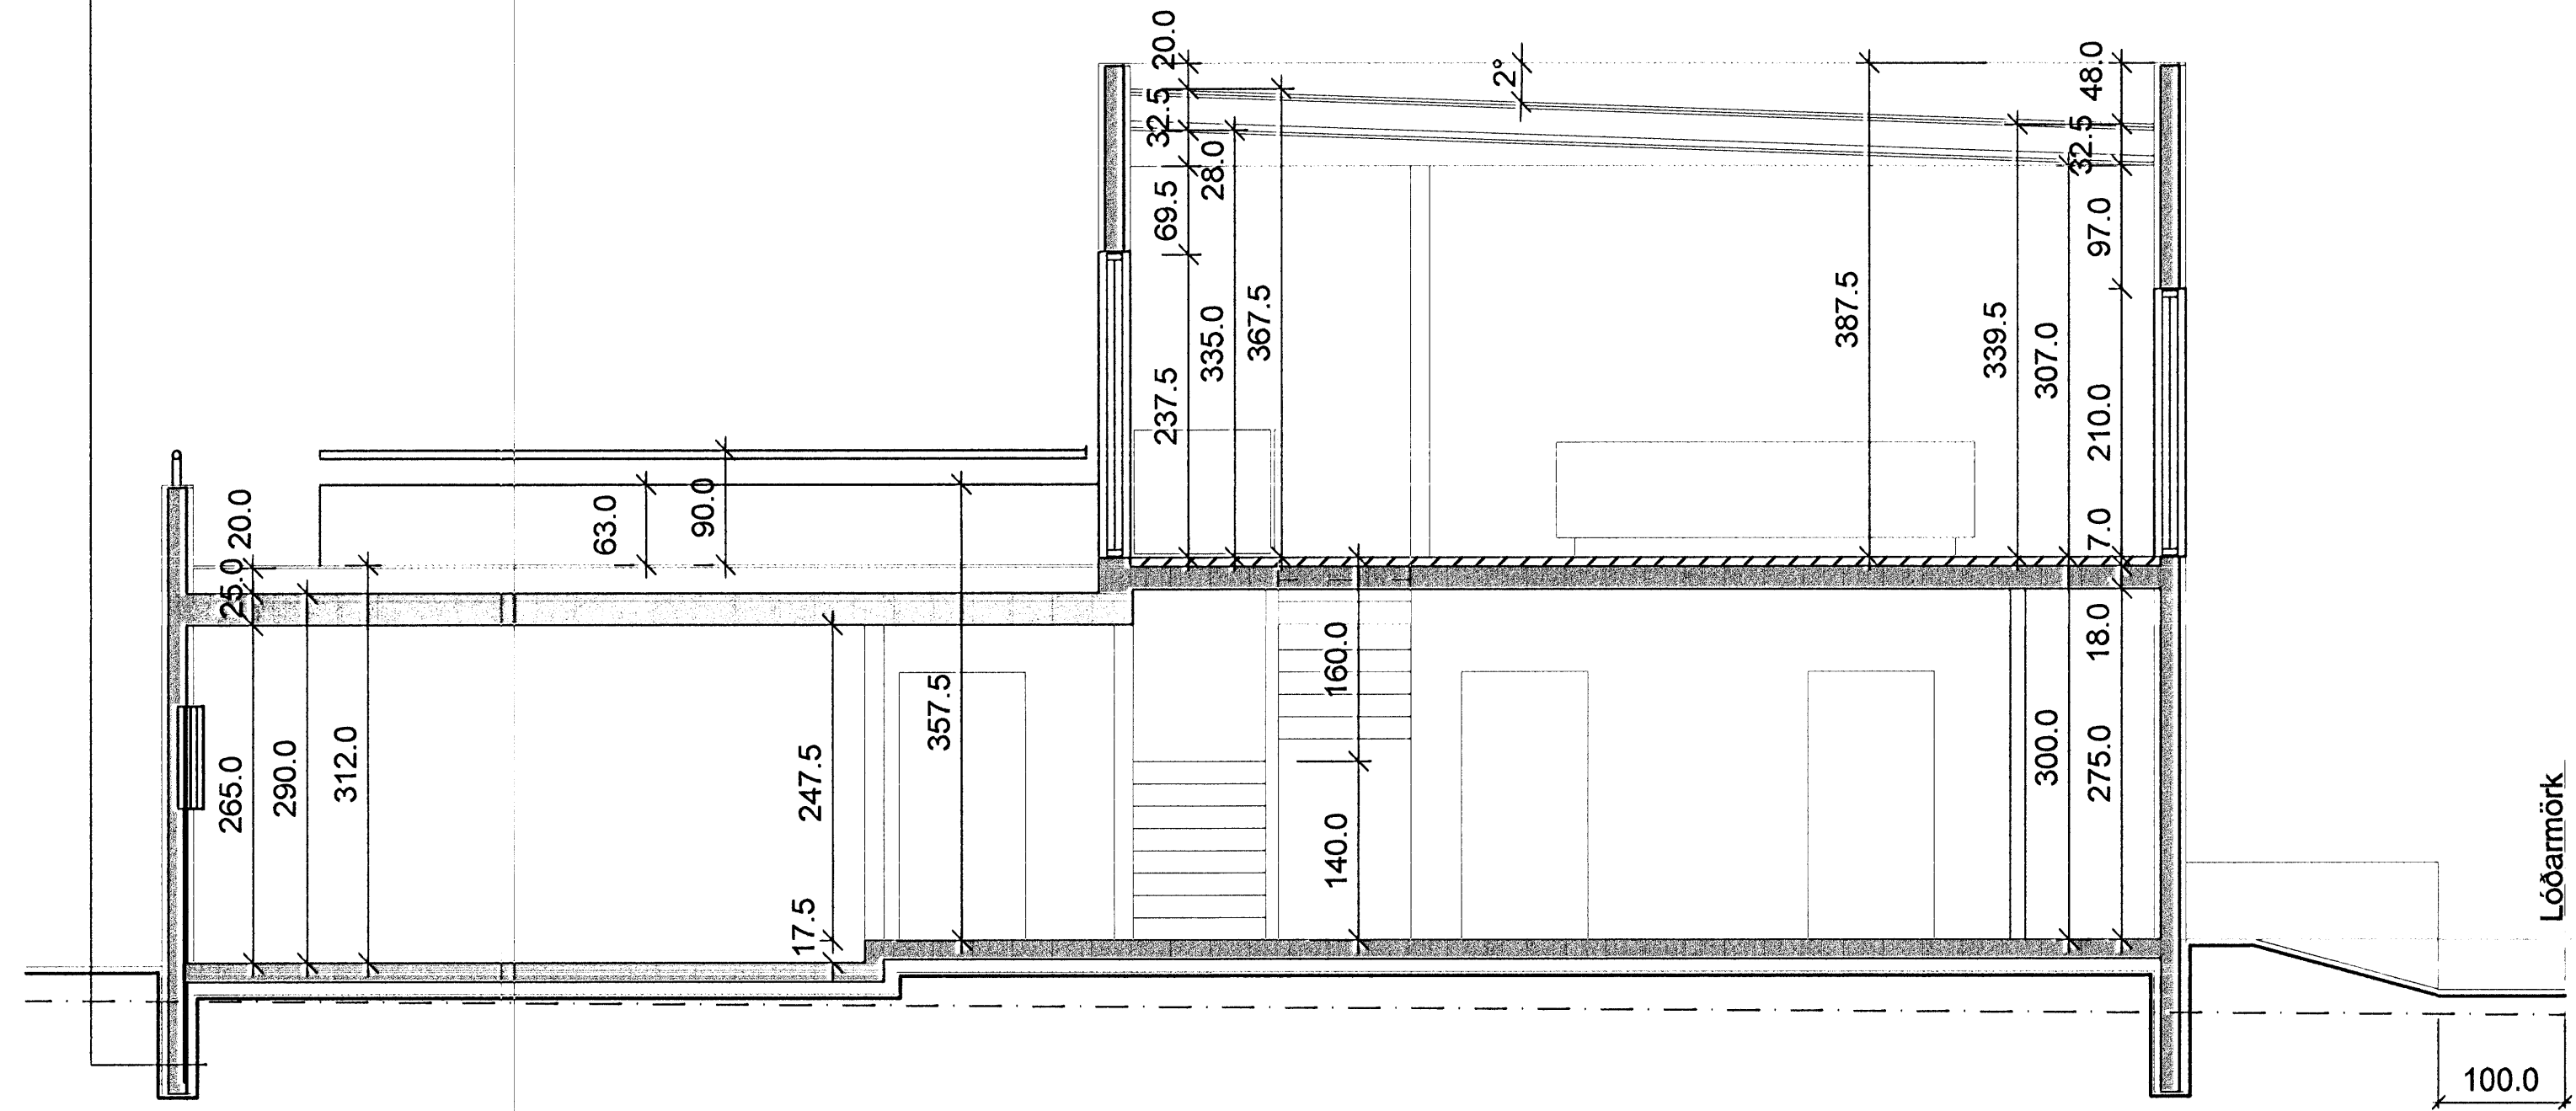

- ⚡ Jarðtenging
- ⚡ Tvöfaldur tengill
- ⚡ Einafaldur tengill
- ⚡ Rofi
- ✂ Veggljós
- ✂ Loftljós
- ⚡ Samrofi
- ⚡ Tvöfaldur rofi
- ⚡ Loftnetstengill
- ☑ Tafla / málakassi
- ⚡ Krossrofi
- ⚡ Símatengill
- ⚡ Hreyfiskynjari
- ⚡ Reykskynjari
- ⚡ Bjalla
- ⚡ Handboði
- ⚡ Drýstirofi
- ⚡ Ljósdeyfir
- ⚡ Rör upp á næstu hæð
- ⚡ Rör niður á næstu hæð
- ⚡ Rör gegnum hæð
- ⚡ Rofi og tengill í sömu hæð ( 1100 mm )

SKÝRINGAR

1. ÖLL RÖR ERU Ø 16 mm OG ÍDREGIN 1,5 mm VÍR<sup>2</sup>
2. HÆÐ ROFA FRÁ FULLFRÁGENGNU GÓLFI ER 1100 mm.
3. HÆÐ LÁGSPENNU- OG SMÁSPENNTENGLA FRÁ FULLFRÁGENGNU GÓLFI ER 200 mm.
4. HÆÐ TENGLA Í ELDHÚSI, BAÐI, DVÖTTAHÚSI, WC OG BÍLSKÚR SKAL VERA 1100 mm.
5. ÖLL MÁL ERU Í MILLIMETRUM.
6. MÁLSTRAMUR ROFA SKAL VERA 10 A OG TENGLA 16 A.
7. HÆÐIR ERU MIÐAÐAR VIÐ FULLFRÁGENGING GÓLF OG MIÐJA DÓS.
8. HÆÐ TENGLS VIÐ ROFA SKAL VERA SÚ SAMA OG ROFANS.
9. GREINAR ERU EKKI SÝNDAR Í ÖLLUM TILVIKUM AÐ TÖFLU, EN ERU DÁ MERKTAR VIÐKOMANDI TÖFLU. DÆMI: T,1 ER GREIN 1 FRÁ TÖFLU T.
10. BEITA SKAL NÚLLUN OG LEKASTRAUMSROFVÖRN SEM SNERTISPENNVÖRNUM.
11. TAFLA T, ER ADALTAFLA STAÐSETT Í BÍLSKÚR, TAFLA T, SKAL VERA MEÐ INNSIGLANLEGU HÓLFI
12. TAFLA T, SKAL VERA U.P.B. H x B x D 800 x 1050 x 200.

Fl. 1/5

RAFLAGNATEIKNINGAR  
ÞÓR STEFÁNSSON RAFMAGNSÍÐNFRÆÐINGUR  
EYRAVEGI 32 SELFOSSI SÍMAR 482 3480 & 897 8718  
NETFANG: rafteikn@selfoss.is FAX 482 3366



SLÖÐ	C:\VERK\FJÓLUÁS 34\MYNDIR\			TÖLVUNAFN	PLOTT DAGSETNING
TEIKNAD	Þór	ÚTG	KENNITALA	Þór Stefánsson, Rafteikn 5.7.2008 11:28\raflagnir-1296.dwg	VERKHEITI
YFIRF	Þór	DAGS	211261-3749		Fjóluás 34, Hafnarfirði
DAGS	Júlí '08	NAFN	Þór	SAMPYKKT	VERKHLUTI

*Þór Stefánsson 21061-3749*  
*Cod. 210861296*

Fjóluás 34, Hafnarfirði  
Afstöðumynd, snið og skýringar

KVARÐI 1:50 / 1:500  
BLAÐ 1 af 5  
VERKNUMER: 1296-2007-160

ÚTPRENTAD: 25.7.2008 12:36:16  
SÍÐAST VISTAD: 25.7.2008 11:22:44