Samþykkt þann
27 OCT 2010
Byggingarfulltrúinn í Hafnarfirði
f.h. Sigurður Steinar Jónsson

Úr Gildi

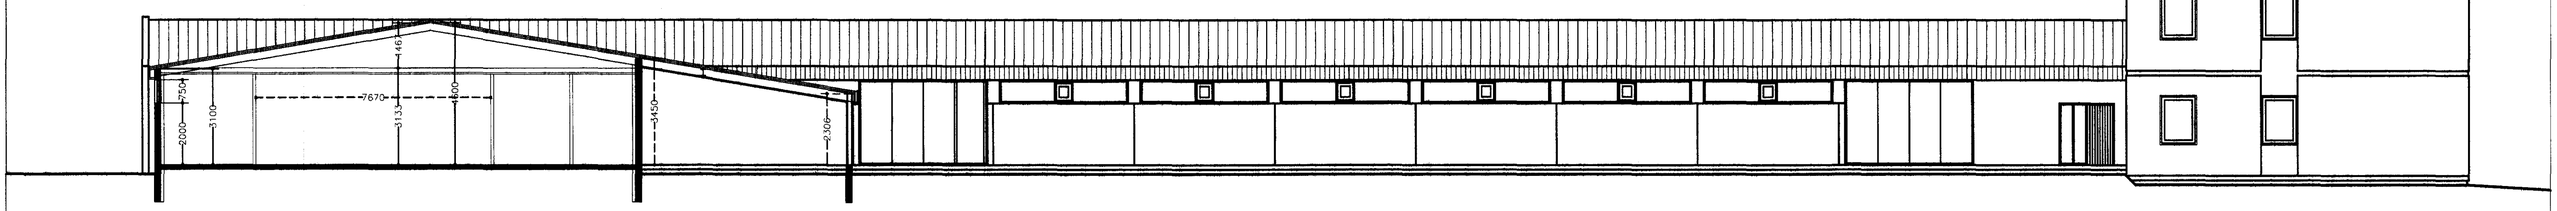

Skurður B-B

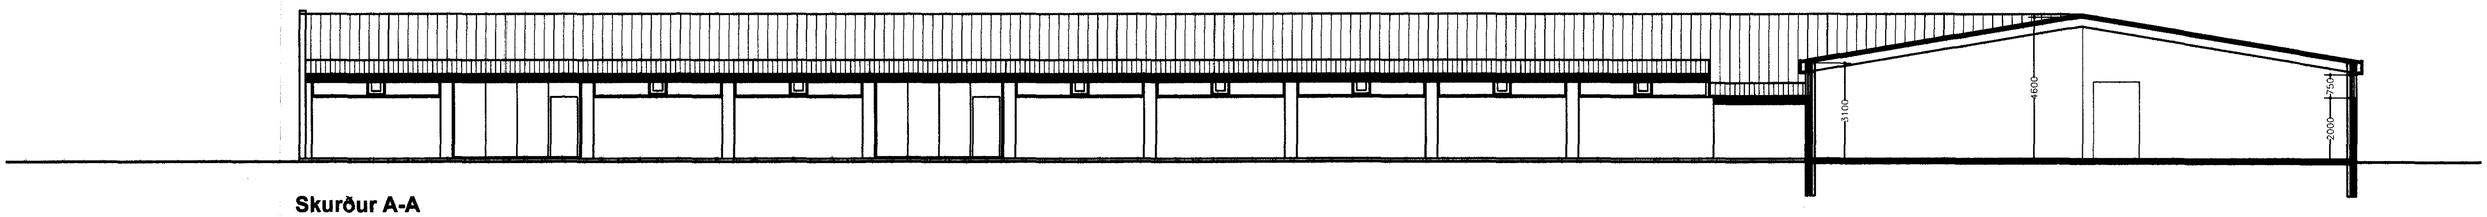

Skurður A-A

08.10.2010
SJÓVÁTRYGGINGAFÉLAG ÍSLANDS HF.
AÐALUMBOÐ TJÓNSUÐBORGARSVÆÐI

Húsið er upphaflega hannað af Sigurði Oddsyni og Snorra Hauksyni.

Bæjarhraun 24

Skurðir A-A og B-B	kvarði: 1:100	teikn. nr. **3**
	dags. 07.10.2010	breytt:

Ágúst Þórðarson byggingafræðingur bfi kt. 041051-4509
sími 554 2241, 893 8601 fax 554 2231 netf. rymi@islandia.is
Smiðjuvegur 11E 200 Kópavogur

Breytt dags.	Eðli breytinga	Breytt dags.	Eðli breytinga	Breytt dags.	Eðli breytinga	Breytt dags.	Eðli breytinga	Breytt dags.	Eðli breytinga	Breytt dags.	Eðli breytinga