Samþykkt þann
27 OCT 2010
Byggingafulltrúinn í Hafnarfirði
F.h. Sigurður Steinar Jónsson

Úr Gildi

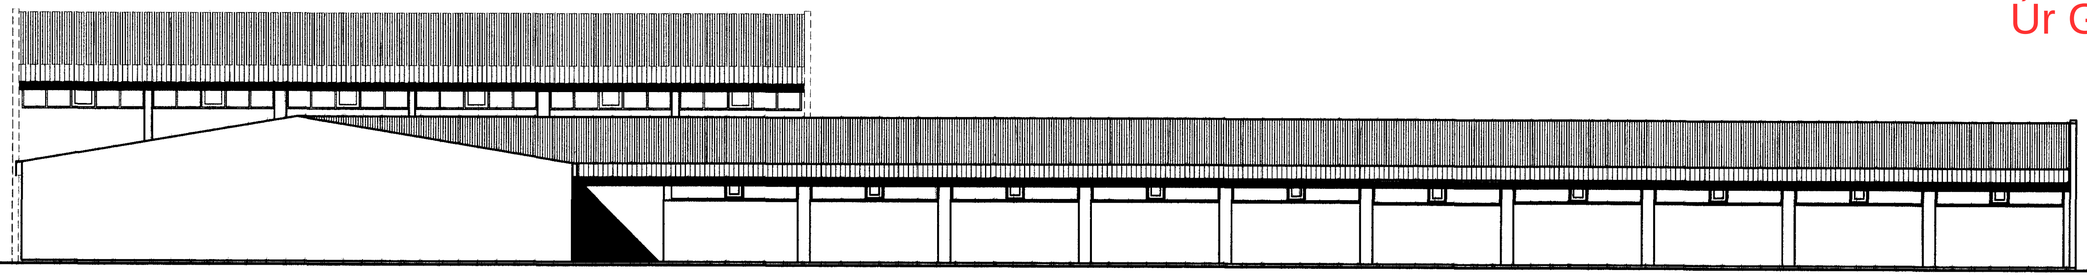

Suður

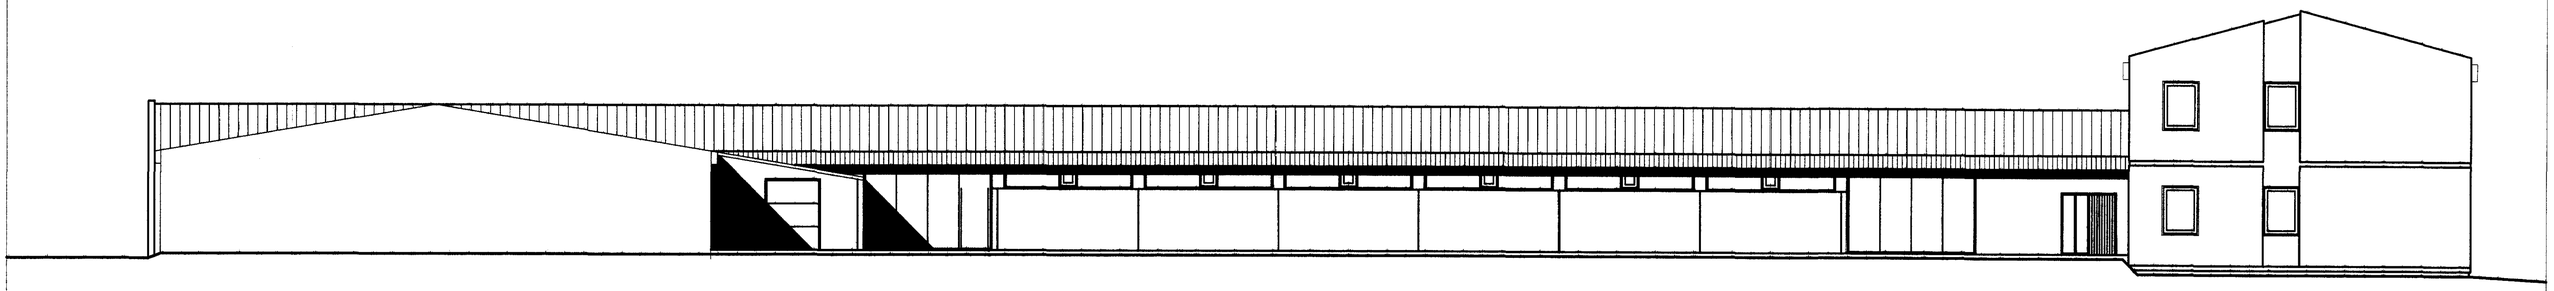

Norður

Húslö er upphaflega hannað af Sigurði Oddsyni og Snorra Hauksyni.

08.10.2010
SJÓLYNTUÐ HÖFUÐBORGARSVÆÐISINS ehf.

Bæjarhraun 24

Útlit Norður og Suður	kvarði: 1:100	teikn. nr. 4
	dags. 15.09.2010	breytt:

Ágúst Þórðarson byggingafræðingur bfi kt. 041051-4509
sími 554 2241, 893 8601 fax 554 2231 netf. rymi@islandia.is
Smiðjuvegur 11E 200 Kópavogur

Breytt dags.	Eðli breytinga	Breytt dags.	Eðli breytinga	Breytt dags.	Eðli breytinga	Breytt dags.	Eðli breytinga	Breytt dags.	Eðli breytinga	Breytt dags.	Eðli breytinga