


AFSTÖÐUMYND 1:500

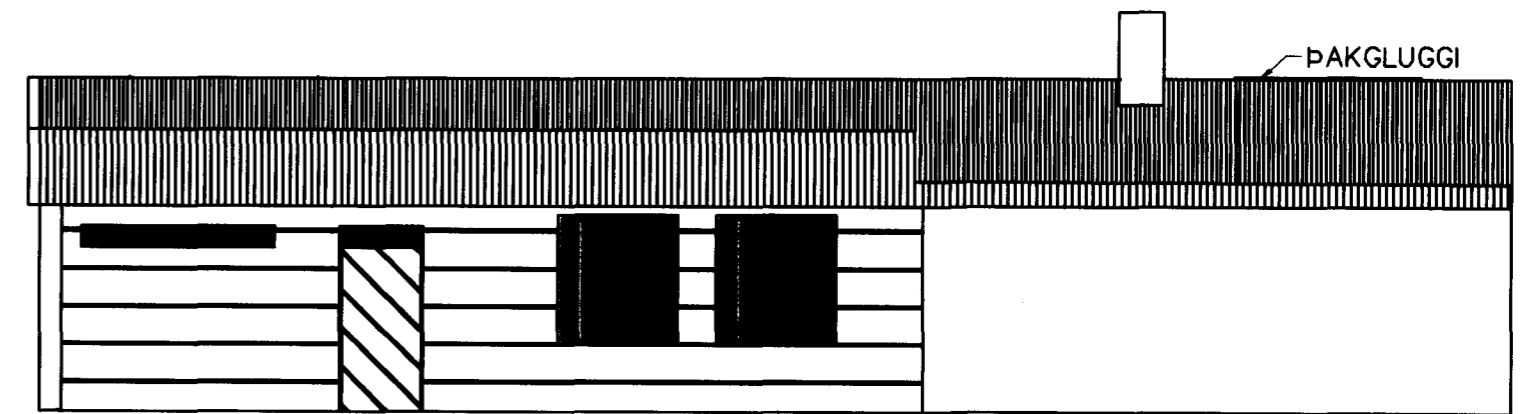


NORÐUR

Samþykkt þann

09 MAR 2011

Byggingafulltrúðinn í Hafnarfirði
Eh. Sigurður Steinar Jónsson

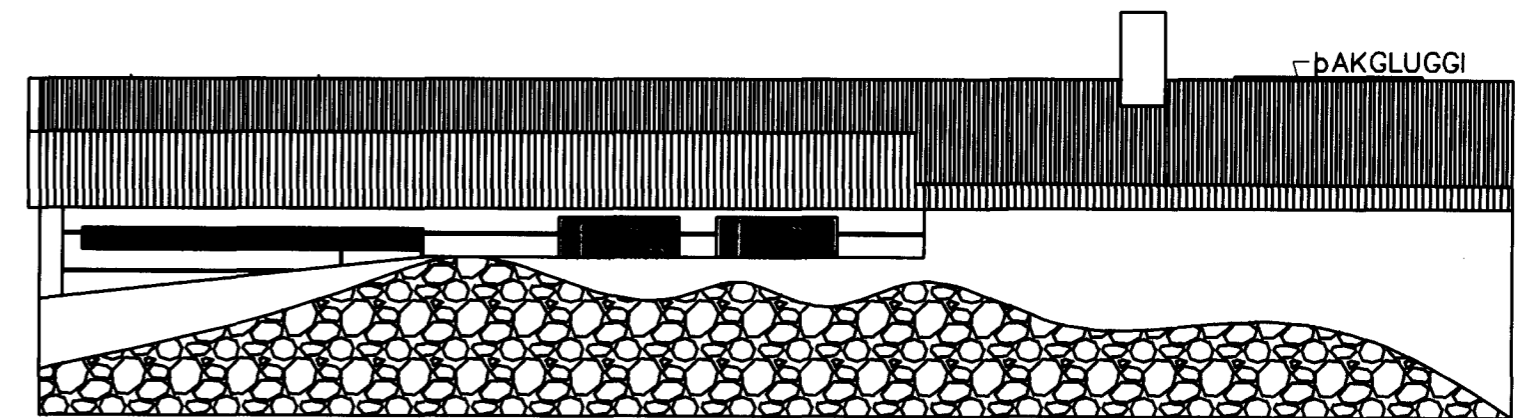

NORÐUR

Br.	Dags.	Eðli breytinga	Sign

MÁVAHRAUN 2
HAFNARFIRÐI

Útlit, og sneiðing

MKV. 1:100

DAGS. sept 2010

VERK NR. 1001

TEIKN. NR. 1-03

HANNAÐ SIG. ÞORLEIFSS. KT. 241148-3009

TEIKNAD

YFIRFARIÐ

TEKNIJONUSTA SIGURDAR ÞORLEIFSSONAR ehf
STRANDGÖTU 11 220 HAFNARFIRÐI
SÍMI 555-4255 FAX 555-2875
E-mail tsth@simnet.is