




 03 NOV 2010


 Einarinn

 E.H. Sigurður Steinar Jónsson


ÚTLIT 1:200

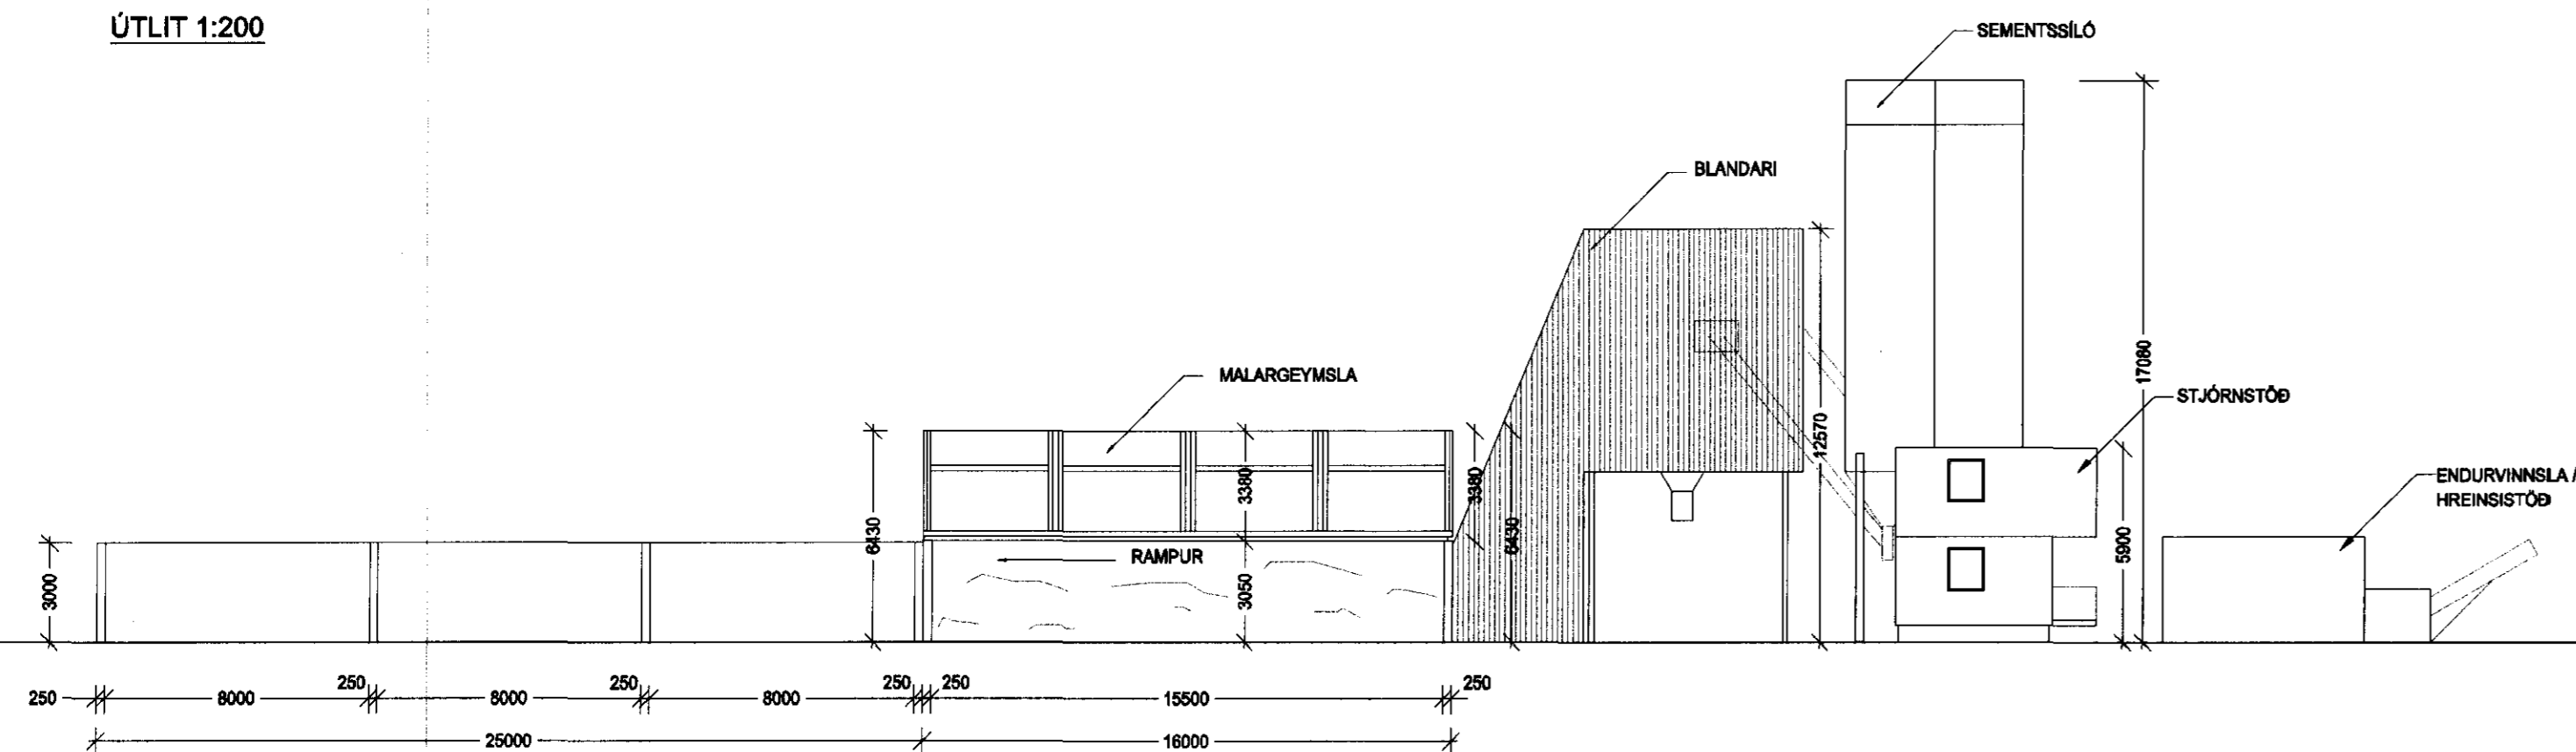


ÚTLIT 1:200

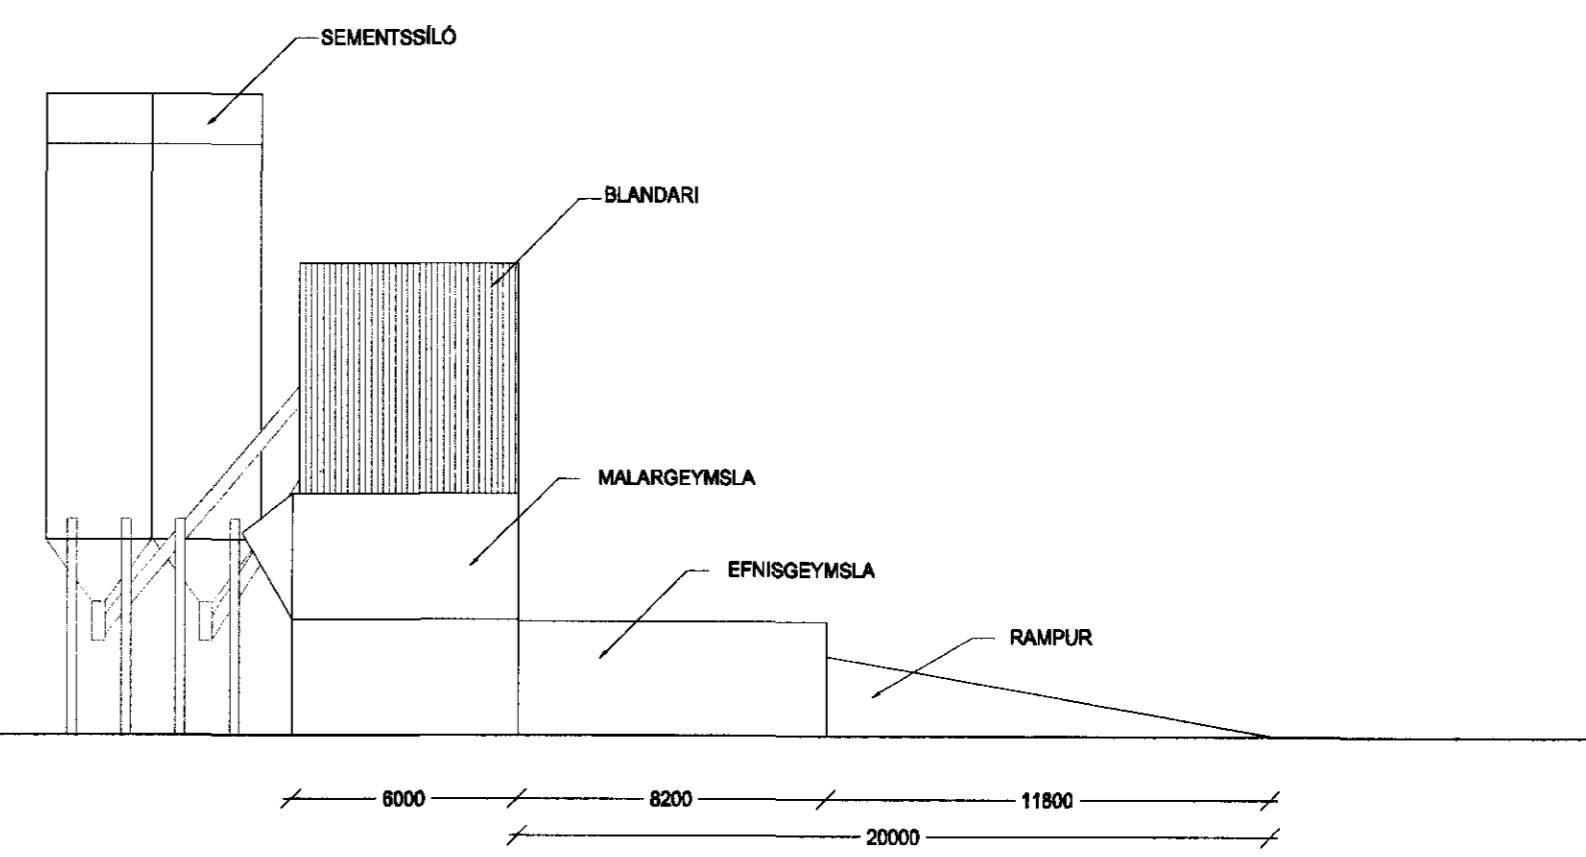

ÚTLIT 1:200

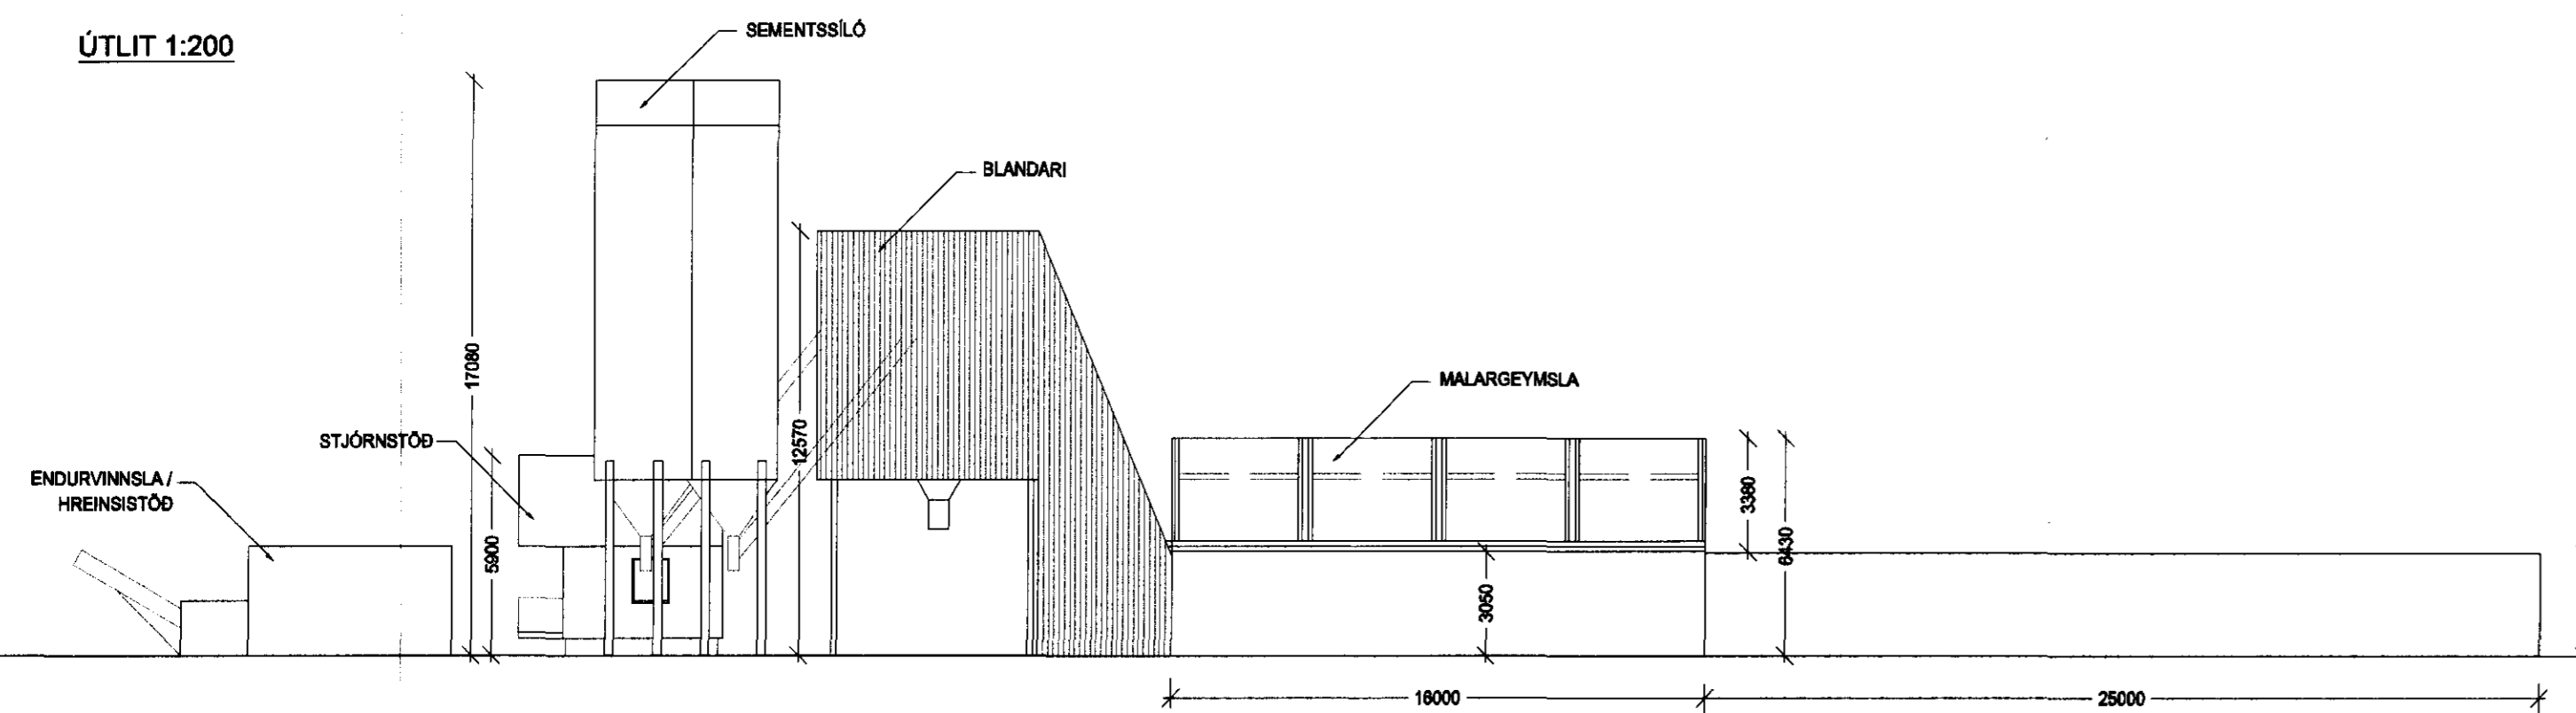

ÚTLIT 1:200

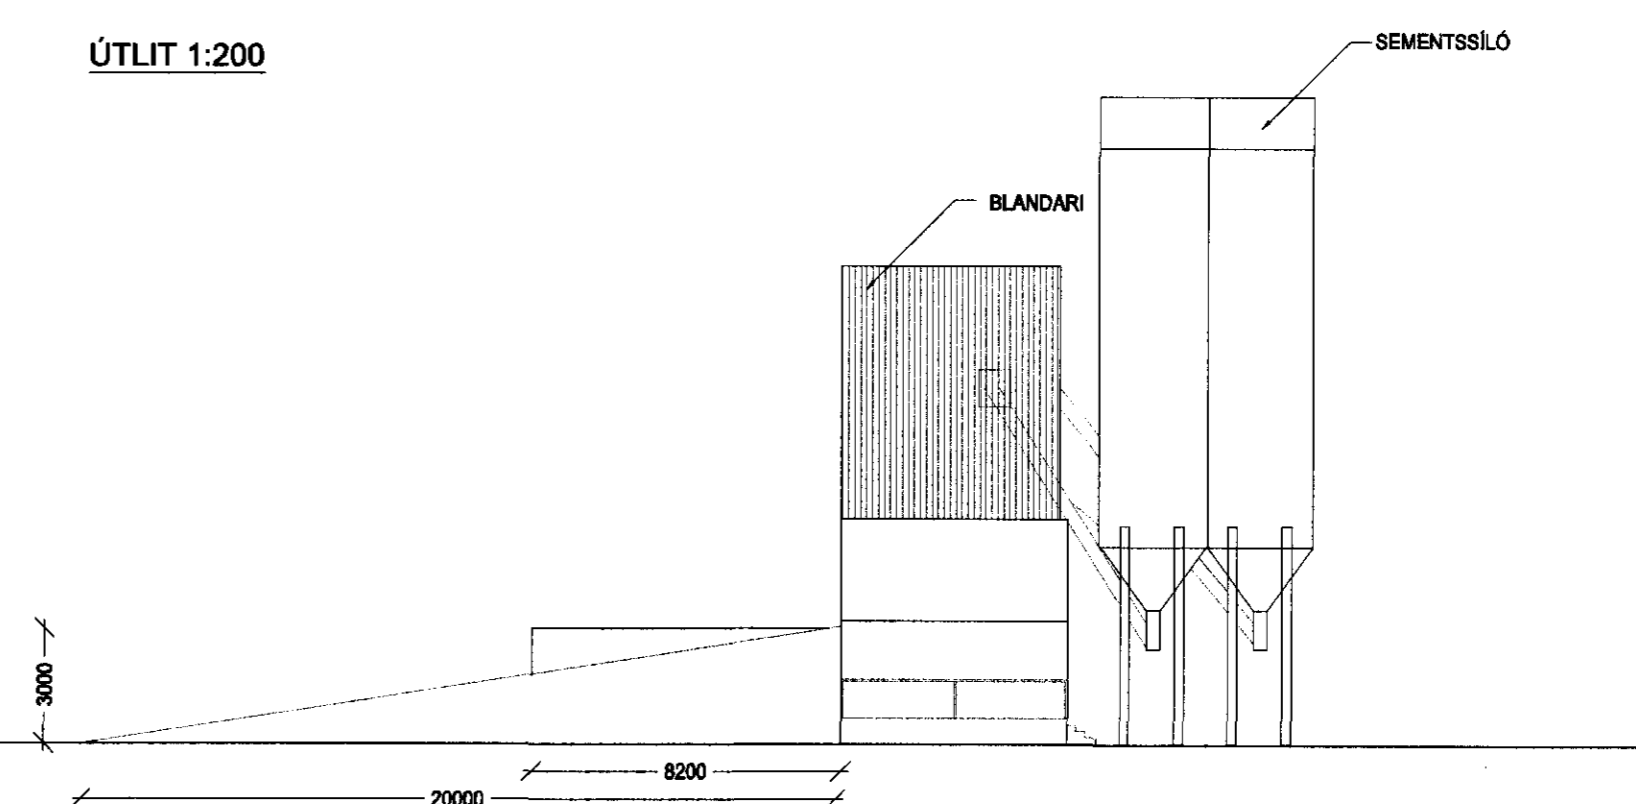

Útg. Dags. Skýring Hannab/Yfirfarð

VSB

VERKFRÆÐISTOFA

BÆJARHRAUN 20 • 220 HAFNARFJÖRDUR • KENNIT. 710796-2696
 vsb@vsb.is • Sími 585 8500 • Fax 585 8610 • www.vsb.is

Áritun sérhönnuðar Björn Guðafsson Kt: 180550 4889 • bjorn@vsb.is	<i>Björn Guðafsson</i>
Verkið er KOPARHELLA 1 HAFNARFIRÐI	
Verkið er Útlit	
Hannab GÓV	Telknað GG
Yfirfarð BG	Kvarði 1:200
Dags. 25.10.2010	Verkefni 10154
	Telking B 012
	Síða / A1
	Útgáfa -

V:\2010\10154-Koparhella - stafræn\03\Koparhella 1 - stafræn\03\Stærðir\Útlit\10154-B 011.dwg