


GRUNNMYND 1:200

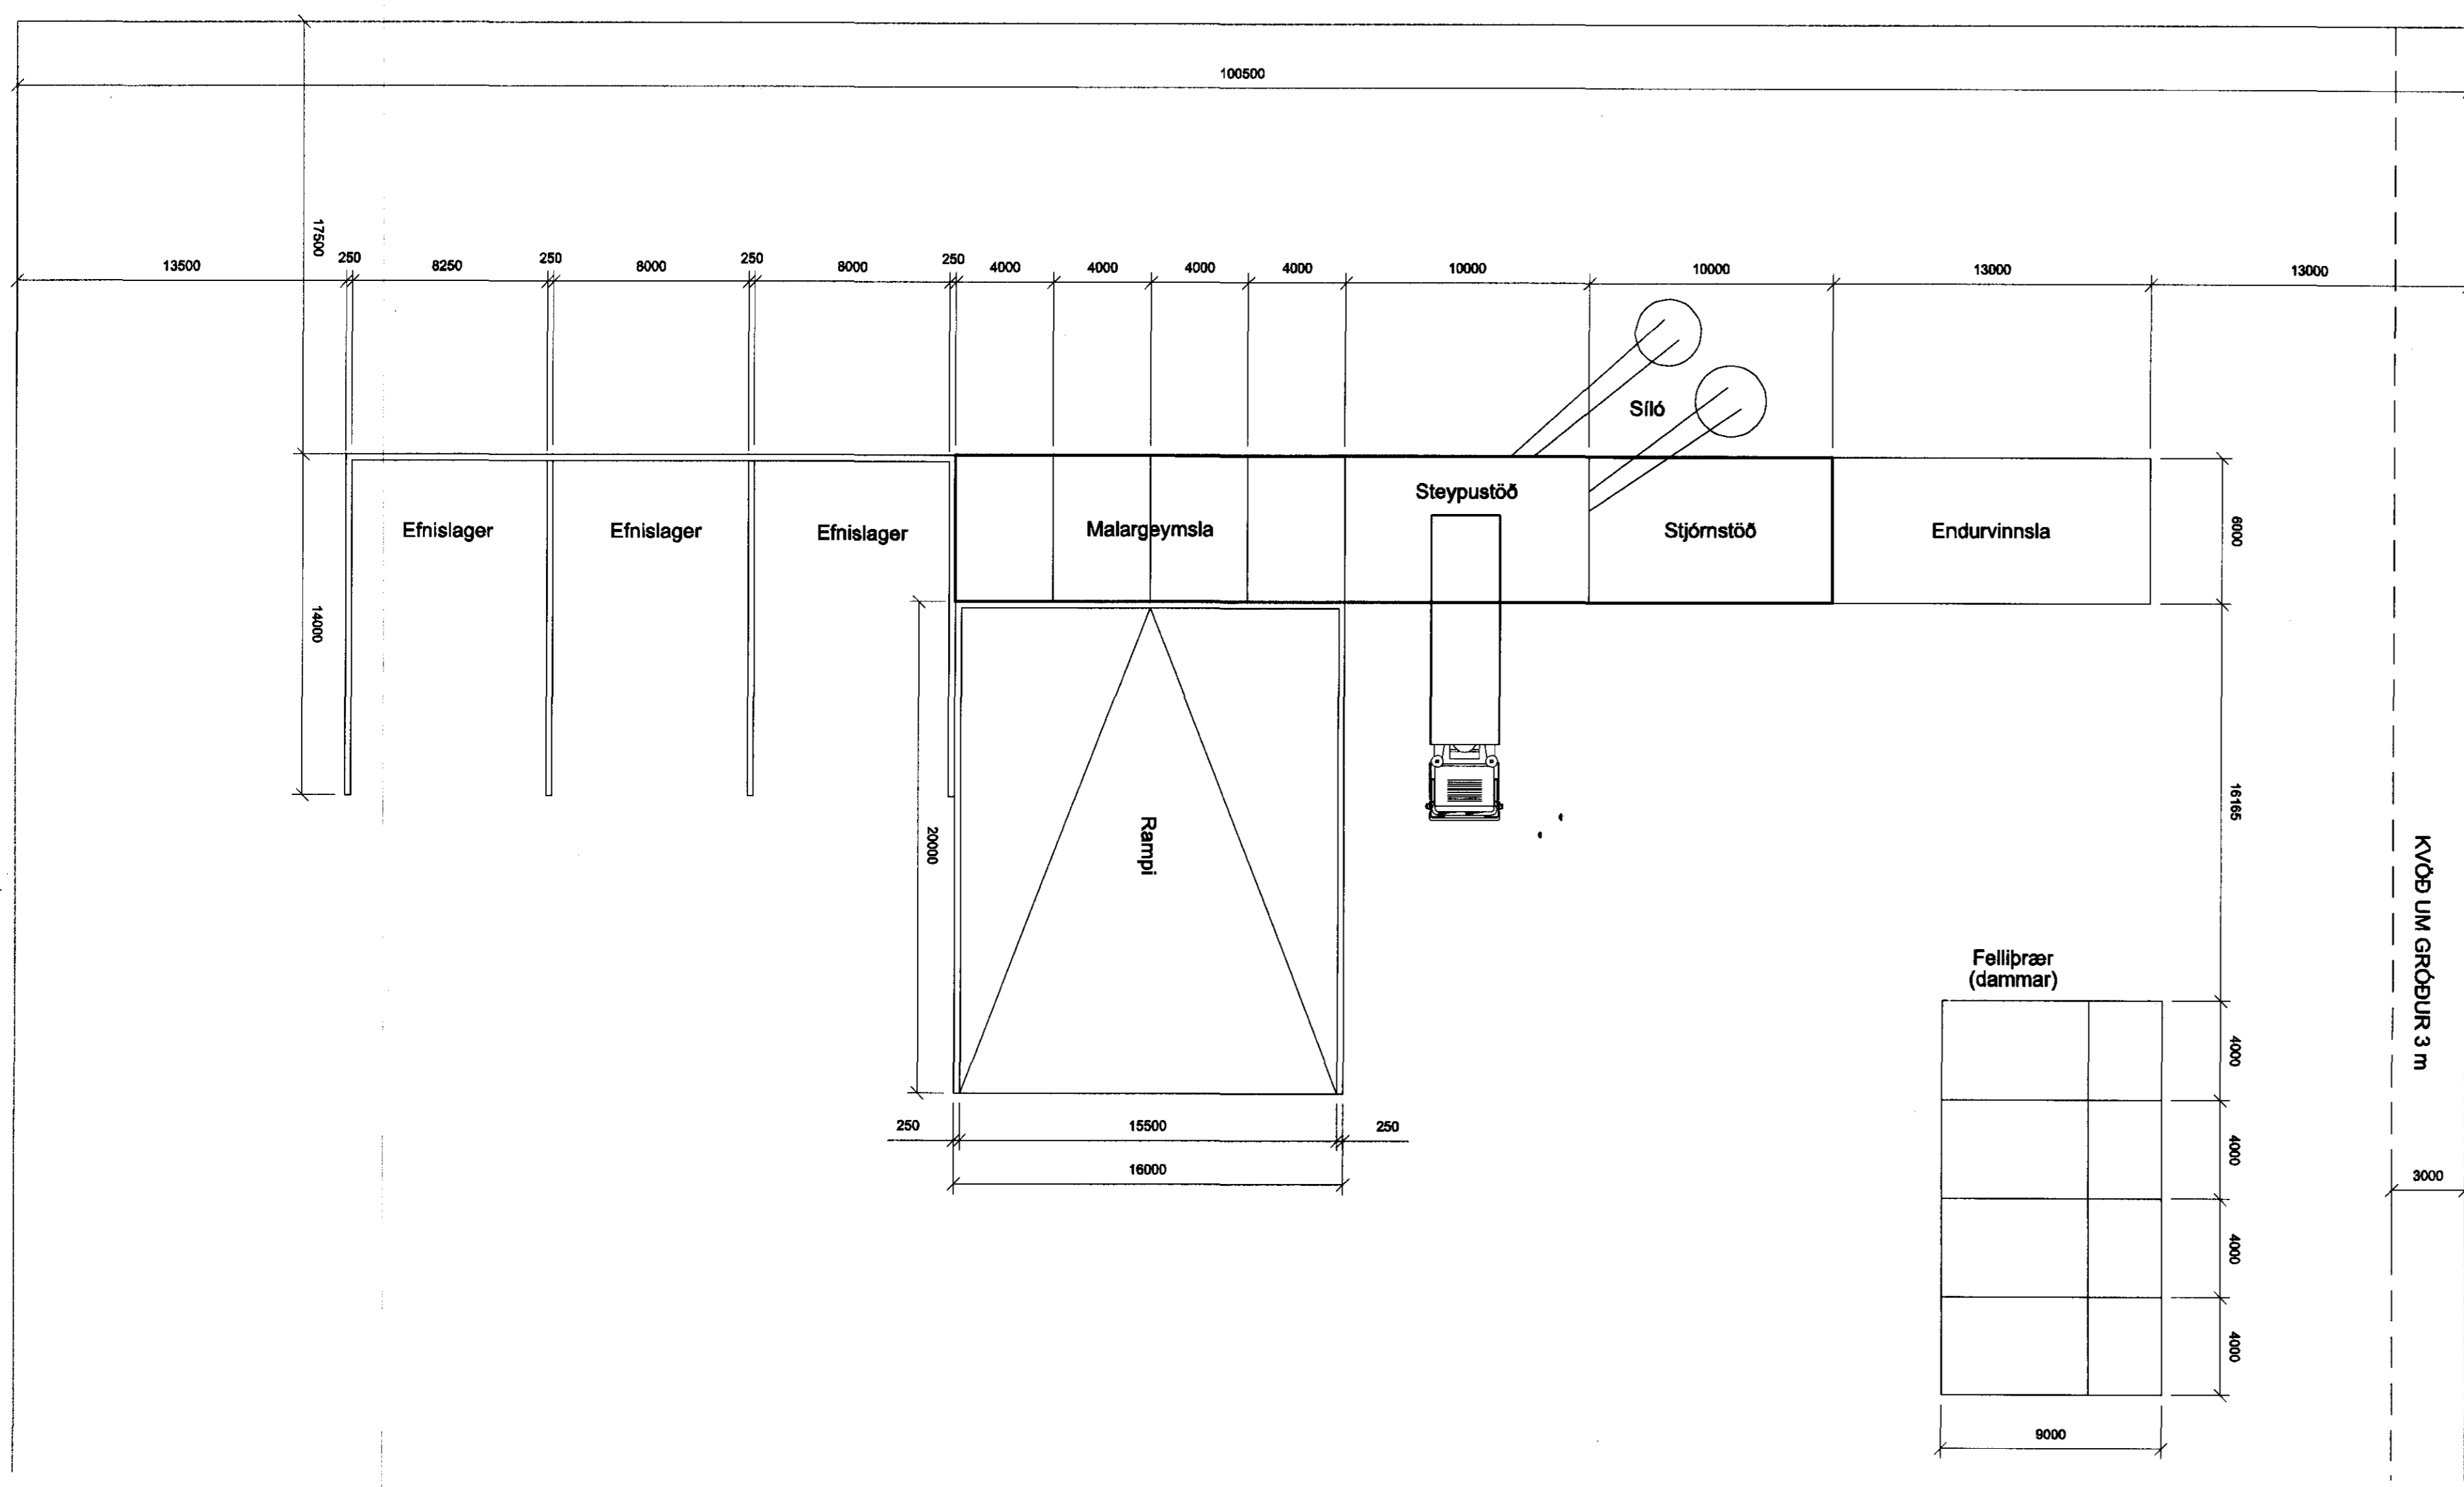

Koparhella 1 - Steypustöðin Borg ehf. (kennitala 501286-2069)

Umsókn um takmarkað byggingarleyfi 26.10.2010

Steypustöðin Borg ehf. sækir um takmarkað byggingarleyfi á lóð Koparhella 1, Kapelluhrauni 1. áfanga í Hafnarfirði. Sótt er um takmarkað byggingarleyfi fyrir fyrsta áfanga framkvæmdar á nýrri lóð.

Á lóðinni verður sett upp færanleg steypustöð frá Liebherr, en hún er núna staðsett og er í notkun á lóð á Kársnesi í Kópavogi. Unnið er að því að undirbúa færstu hennar á nýja lóð við Koparhella í Hafnarfirði. Fyrsti áfangi í framkvæmdinni er að steypa undirstöður undir færanlegu steypustöðina, steypa undirstöður og steypa upp veggj fyrir efnislager malarafna. Seinni áfangi í framkvæmdinni eru steipt plön við steypustöðina, fráveitulagnir á lóð (steypar rennur), felliprær fráveituvatns (gryfjur (dammar) til að fella út/hreinsa fastefni úr fráveituvatni af plönun).

-Sótt er um takmarkað byggingarleyfi fyrir undirstöður undir færanlega steypustöð frá Liebherr. Steypustöðin situr öll á stálramma í sama plani. Undirstöður eru sæti undir stálrammann. Steypustöðin samanstendur af malargeymslu, steypustöð og stjórnstöð - sjá grunnmynd.

-Sótt er um takmarkað byggingarleyfi fyrir undirstöður og veggj sem ramma inn efnislager á malarafni í suðvesturhorni lóðarinnar. Efnislagerinn samanstendur af 3 hölfum fyrir mismunandi malarafni. Hvert hólf er 14 metra djúpt og 8 metra breitt, með 3ja metra háum steiptum veggjum.

Hönnunarferli fyrir felliprær fráveituvatns og fráveitulagna á lóðinni stendur enn yfir. Lóðarhafi mun sækja um byggingarleyfi þegar hönnun verður lokið og Heilbrigðiseftirlit hefur yfirfarið og samþykkt teikningar.

Byggingarlýsing: Liebherr færanleg steypustöð er byggð upp sem stálgrind. Steypustöðin/blandari er klæddur af með bárujárni á stálgrindina. Stjórnstöðin er færanlegur skrifstofugámur sem situr í stálgrindinni í sömu hæð og blandarinn.

Útg. Dags. Skýring Hannes/Yfirfarið



VERKFRÆÐISTOFA

BÆJARHRAUN 20 • 220 HAFNARFJÖRÐUR • KENNIT. 710796-2999
 veb@vsb.is • Sími 585 8600 • Fax 585 8610 • www.vsb.is

Artun sérhönnuðar
 Björn Guðsteinnsson
 Kt: 180550 4889 - bjorn@vsb.is
 Verkefni
**KOPARHELLA 1
 HAFNARFIRÐI**

Verkefni				
Áfstöðumynd				
Grunnmynd				
Útlit				
Hannas GÓV	Telmas GG	Yfirfarið BG	Kvartí 1:1000, 1:200 / A1	Síða -
Dags. 25.10.2010	Verkefni 10154	Teikning B 011	Útgáfa -	

V:\2010\154-Koparhella 1 Steypustöðin Borg ehf. - Steypustöðin Borg ehf. - 10154-B 011 - .dwg