


Sampykkt þann  
 03 NOV 2010  
 Byggingafræðingur Eiríkur Harðarði  
 F.h. Sigurður Steinar Jónsson


Upprunalegur hönnuður: Batteríó ehf.

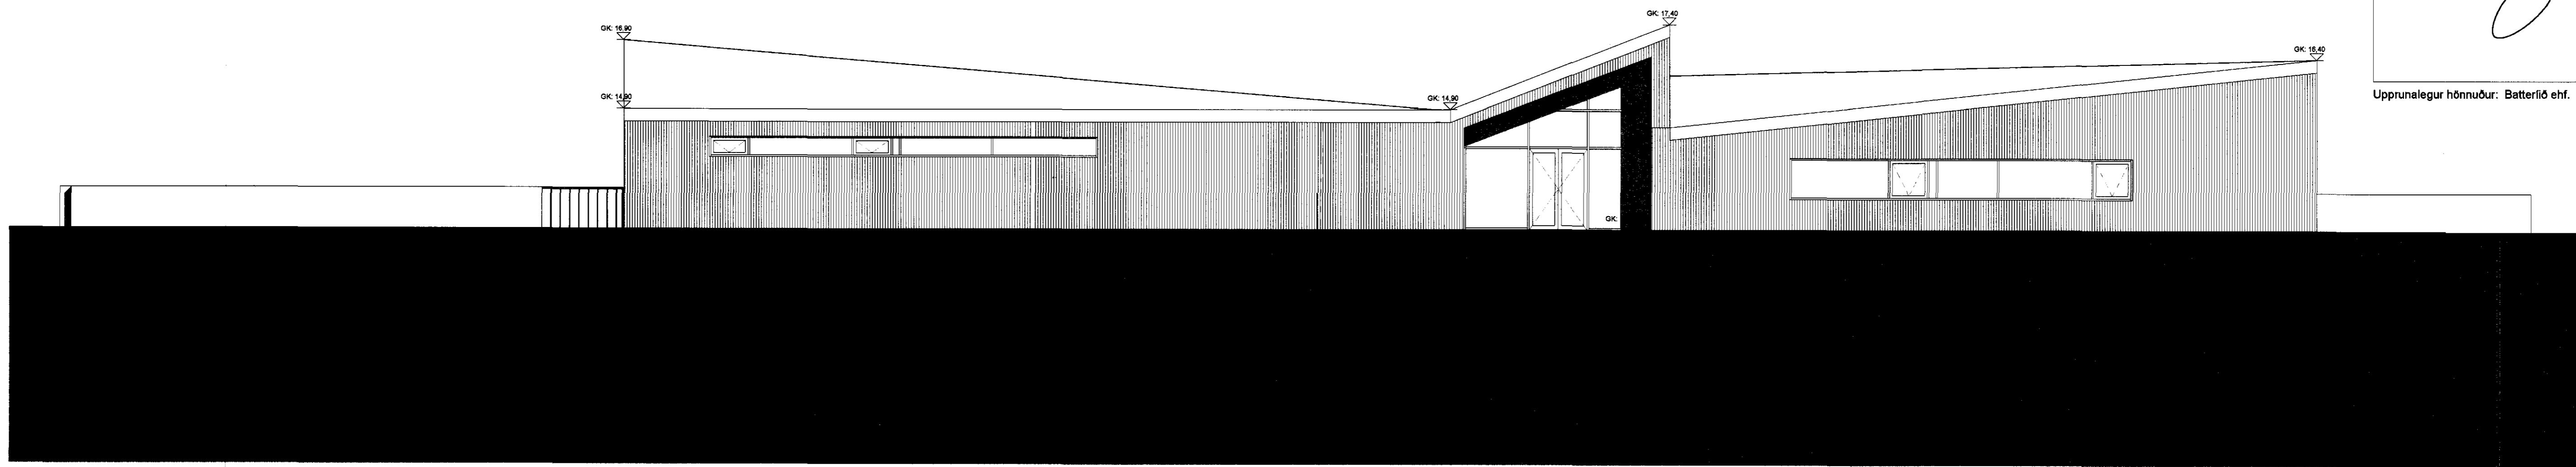


suður  
 1 : 100



norður  
 1 : 100

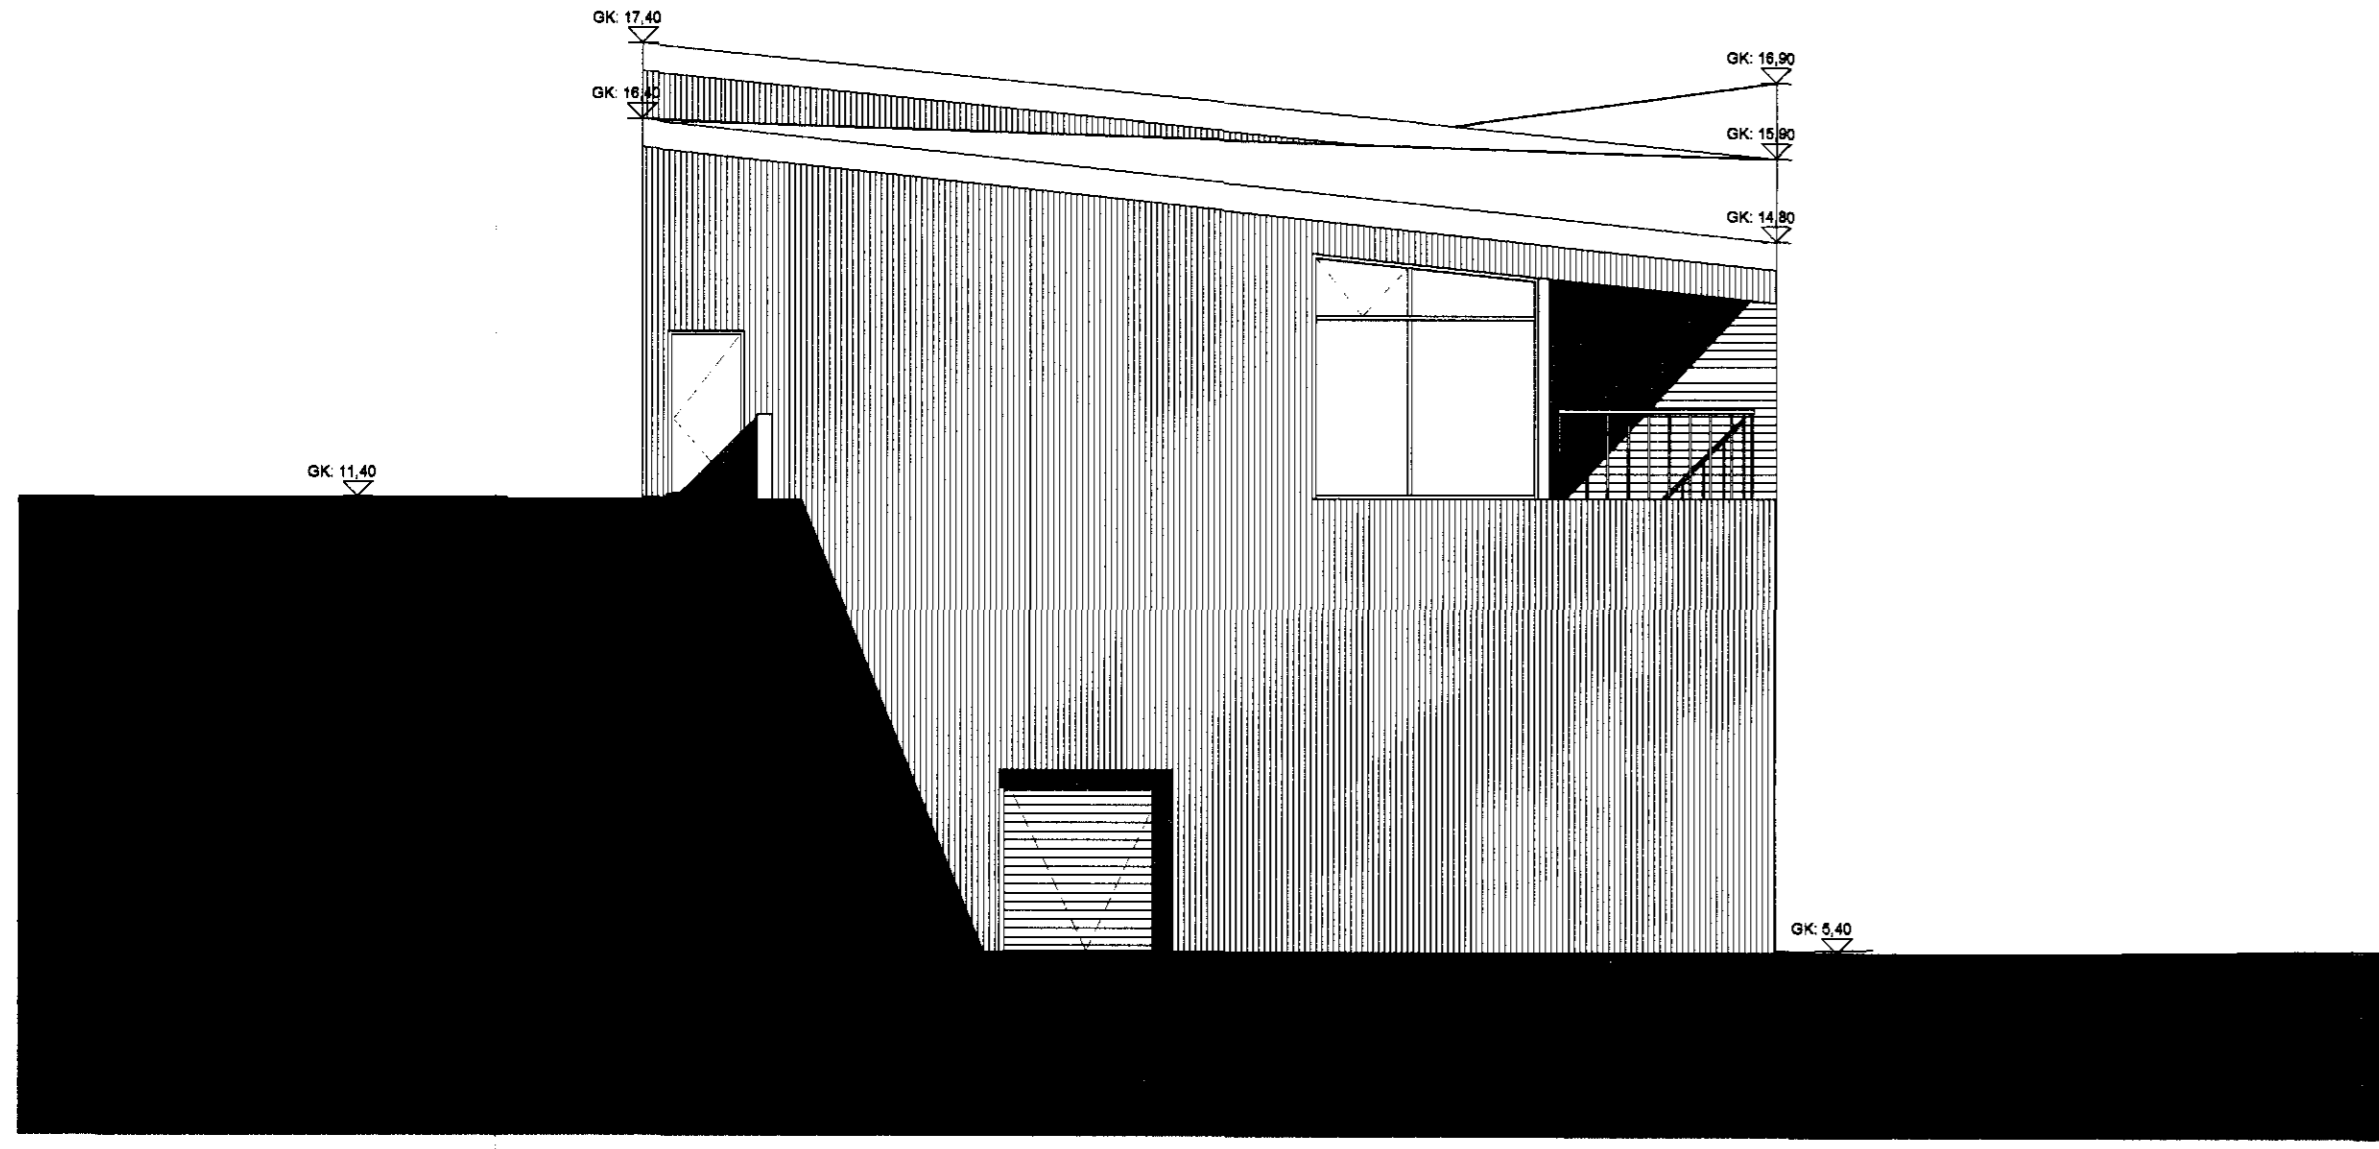

austur  
 1 : 100

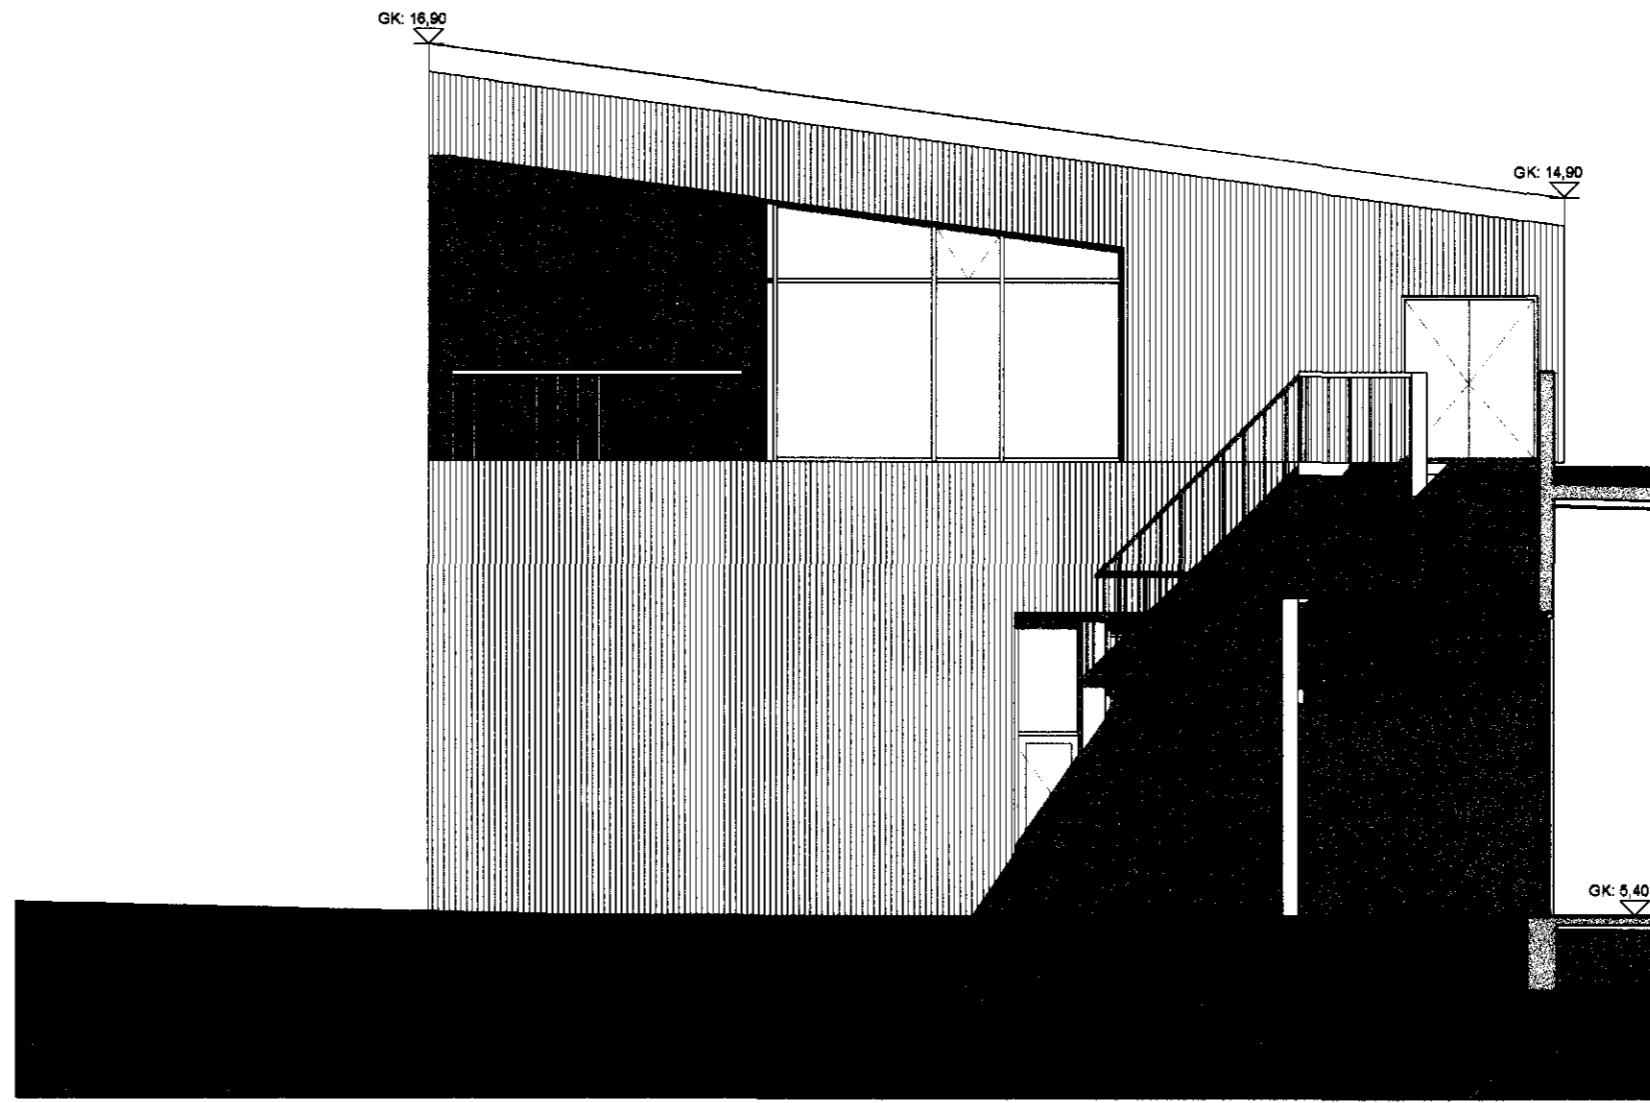

vestur  
 1 : 100

Yfirferð af  
 brunahönnun  
**EFLA**  
 VERKFRÆÐISÉTTI

1	ÚTB.	17.09.2010	JÓE	Byggingarritun um 343,1 m <sup>2</sup> brunahönnun	
0	ÚTB.	14.08.2008	FRUNOTGÁFA	Byggingarritun	
9	ÚTB.				
A	ÚTB.				

**BJÖRGUNARMÍÐSTÖÐ HAFNARFJARÐAR**  
 VERKAUN / EIGNAR  
**Aðsetur Björgunarsveitar Hafnarfjarðar**  
 TEGUND VERKS  
**HVALEYRARBRAUT 32**  
 GATNAÐARSTÆTNI  
 LANDNÖMUR: 121120  
 STADGR.: 1400-1-44200320  
 MHL: 01  
 ÚTÍ: 1 : 100  
 BLADSTÆRÐ: A1  
 ÚTGÁFA DAGS: 17.09.2010  
 STOFN DAGS: 02.05.2008  
 TEIKNAD: AGE/AEG  
 YFIRFARIÐ: Checker

0607 - 07 - 0 - A - (99) - 306 - 1

VERKNR. MAPPA SVÆÐI ÁBYRÐI SFS NR. RAÐNR. ÚTGÁFA

**BATTERÍÓ | ARKITEKTAR**  
 Trónuhraun 1 | 220 Hafnarfjörð | S: 54 54 700 | batteri@arkitekt.is | www.arkitekt.is

Jón Ólafur Ólafsson FAI  
 Sími: 590858-4099  
 Sigurður Steinar Jónsson FAI  
 Sími: 110457-2789

Sigurður Harðarson FAI  
 Sími: 030446-3999

