



Sambykkt þann  
**27 OCT 2010**  
 Byggingaáhrifan í Hofgarði  
 F.h. Sigurður Steinar Jónsson

ÚTG. DAGS. ÚTGÁFUFERILL HANNAÐ TEIKN. YFIRF.

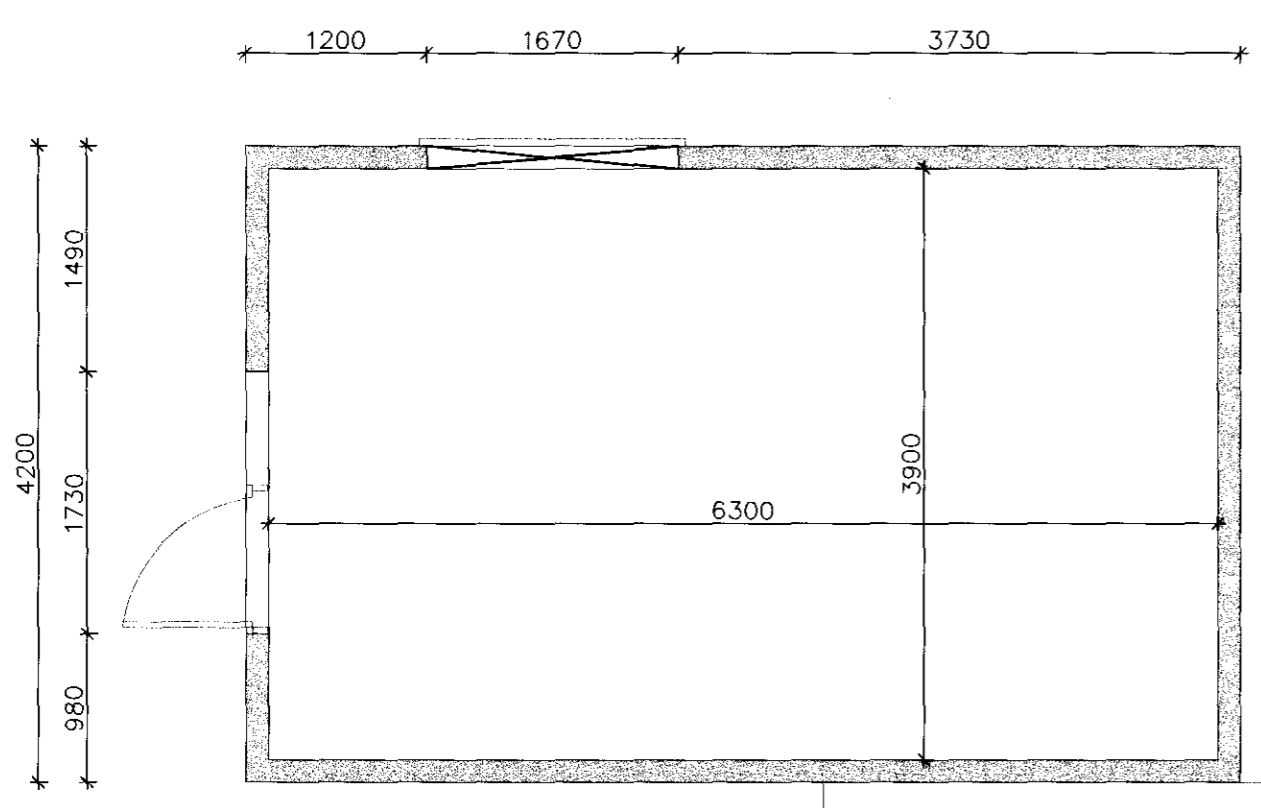


GRUNNMYND 1:50  
 FYRIR KLÆDNINGU

ADLIGGJANDI BÍLSKÚR

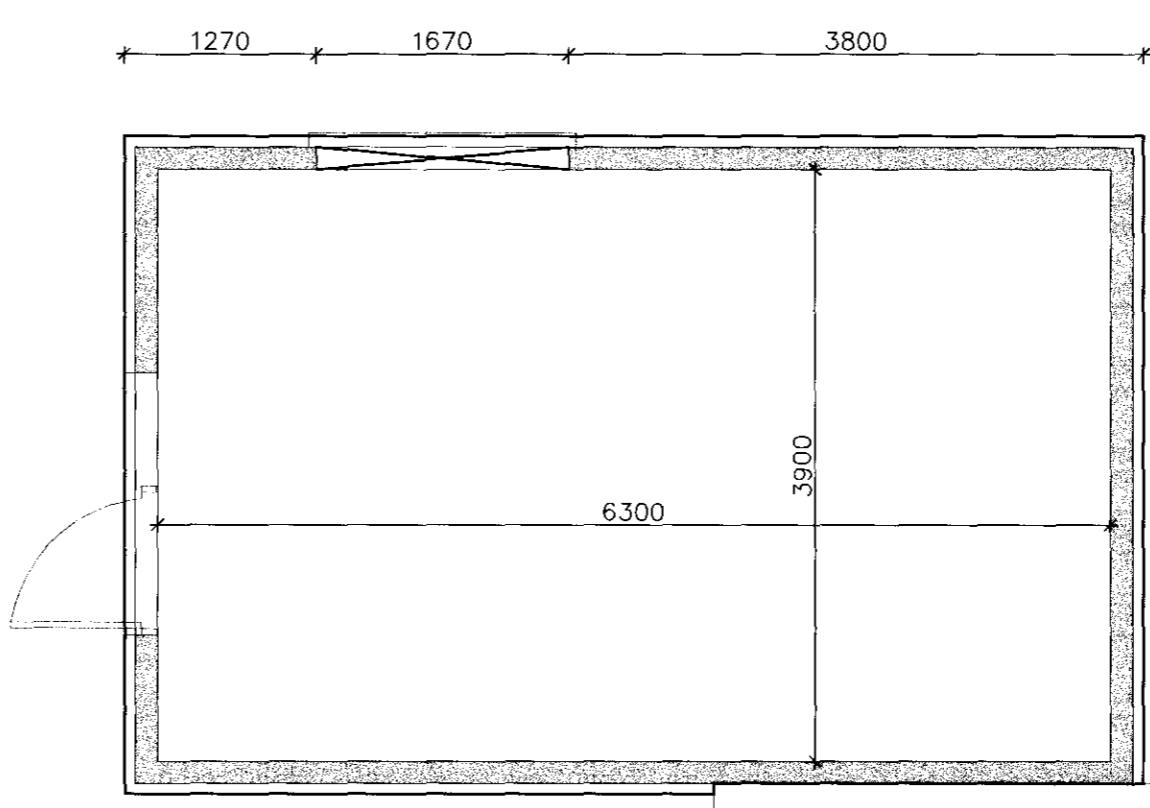

GRUNNMYND 1:50  
 EFTIR KLÆDNINGU

ADLIGGJANDI BÍLSKÚR

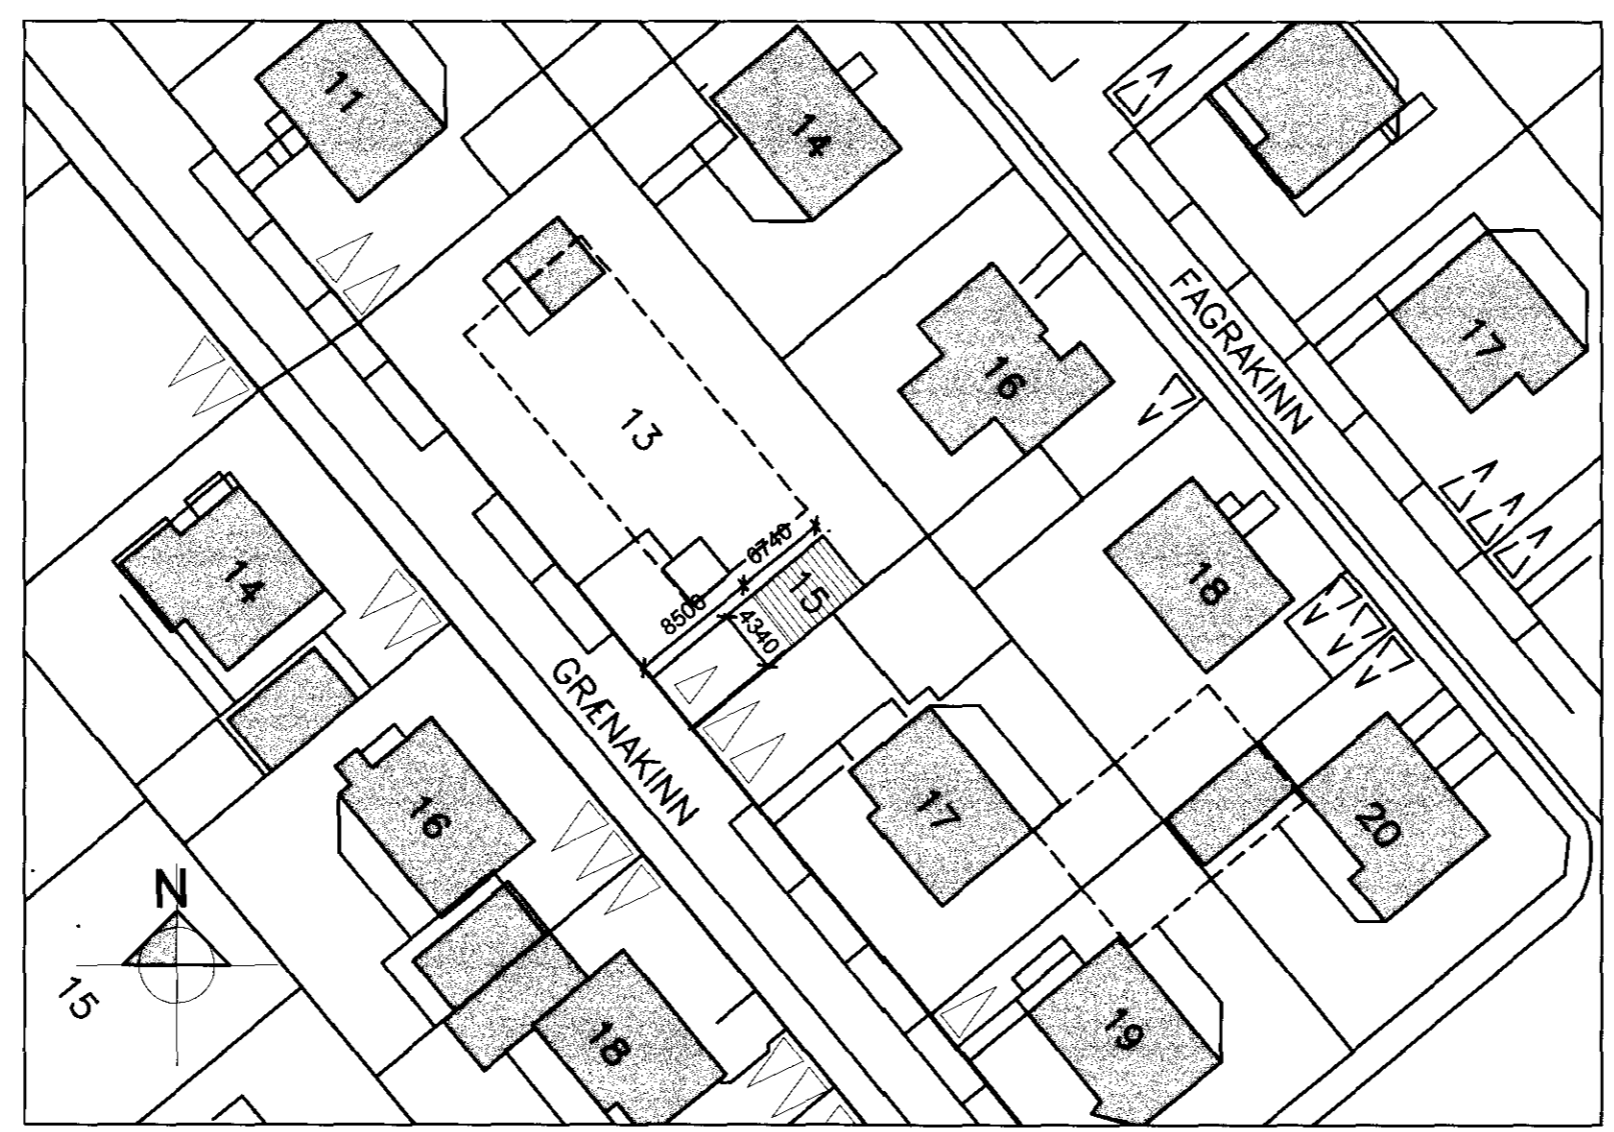

AFSTADA 1:500

**SKÝRINGAR**

HÚSID ER BYGGT ÚR STEINSTEYPU. ÚTVEGGIR OG ÞAK ER STEINSTEYPT, ÓEINANGRAD.

FYRIRHUGAD ER AD EINANGRA HÚSID AD UTAN MED 25mm STEINULLAREINANGRUN OG KLÆÐA MED LÁRÉTTRI LOFTRÆSTRI BÁRUÁLSKLÆDNINGU. ÞAK VERÐUR EINANGRAD MED 25mm STEINULLAREINANGRUN OG KLÆTT MED PVC DÚK.

STÆRD LÓÐAR ER 63,3m<sup>2</sup>  
 STÆRD HÚSS ER 29,1m<sup>2</sup>  
 NÝTINGARHLUTFALL LÓÐAR ER ≤0,46

HELSTU STÆRDIR: (SJÁ SKRÁNINGARTÖFLU)

STÆRD FYRIR BR. 27,7m<sup>2</sup> 89,9m<sup>3</sup>  
 STÆRD EFTIR BR. 29,1m<sup>2</sup> 96,6m<sup>3</sup>



Austurvegur 1-5, 800 Selffosa, Sími: 412 8900, Fax: 482 3814, Netf: verkfr@verkfr.is

**GRÆNAKINN 15, HAFNARFIRÐI**  
 SPENNISTÖÐ NR.1037

**ÁÐALUPPDRAÐTUR**  
 GRUNNMYND  
 AFSTAÐA

TEIKNINÚMÉR	BLAÐSTÆRD	HANNAÐ	GH
10055	A2	TEIKNAD:	EBB
101		YFIRFARID:	

DAGS.	MÆLIKVARÐI	ÚTGÁFA
01.10.10	1:50/1:500	A

SAMBÝKKT: *Erlingur*  
 Erlingur Ingvarson kt. 280152 4399

K:\2010\10055-Grænakinn Spennistöð\DWG\10055-01.dwg