



Samþykkt þann
27 OCT 2010
 Byggingafulltrúnni Hafnarfirði
 F.h. Sigurður Steinar Jónsson




SÚDVESTURHLIÐ 1:50
 FYRIR KLÆDNINGU

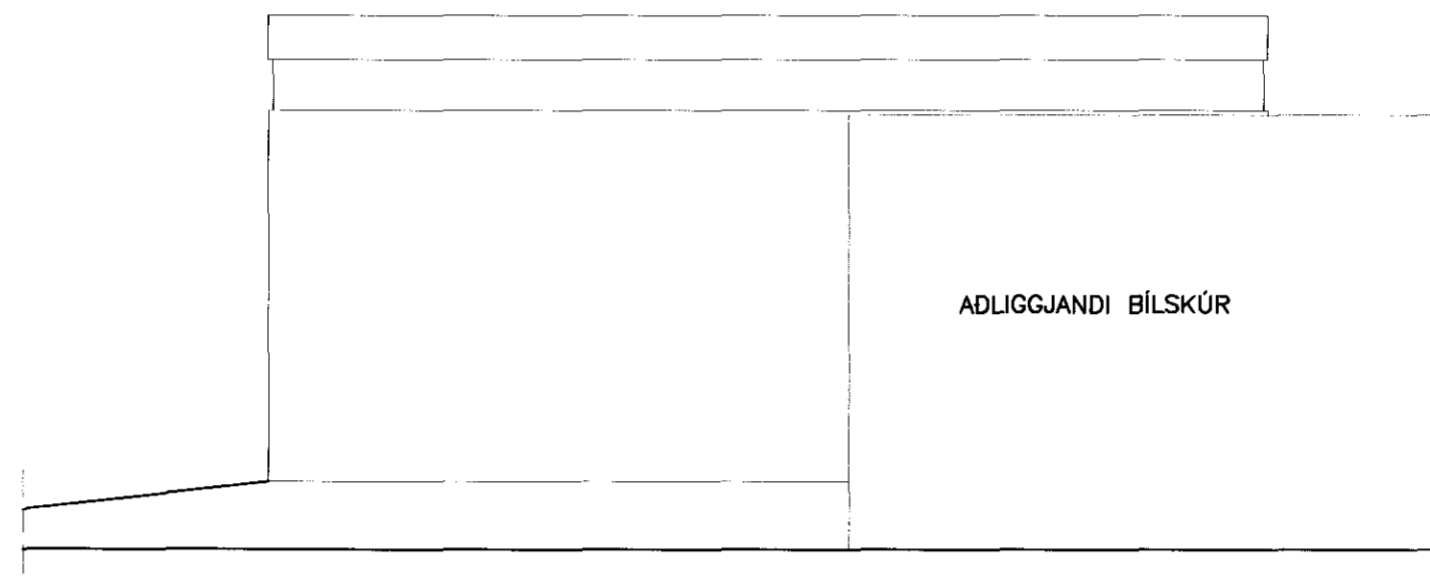


SUDAUSTURHLIÐ 1:50
 FYRIR KLÆDNINGU

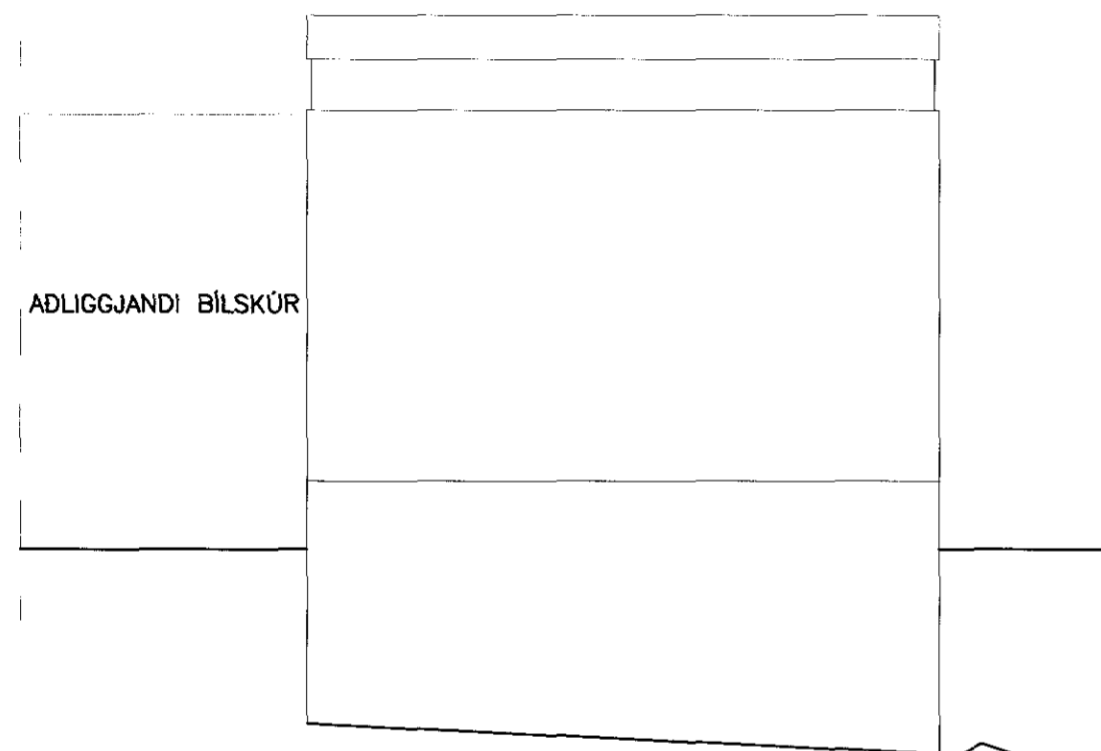


NORÐAUSTURHLIÐ 1:50
 FYRIR KLÆDNINGU

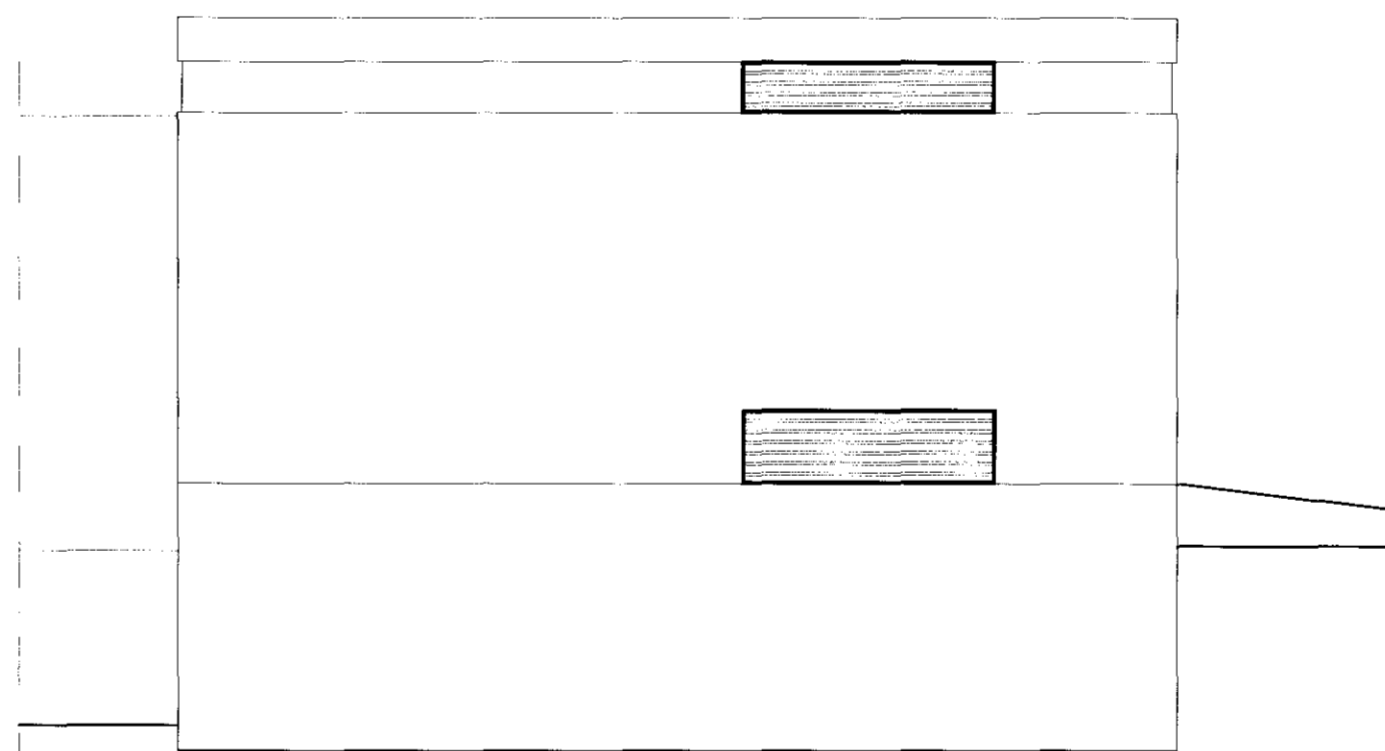

NORÐVESTURHLIÐ 1:50
 FYRIR KLÆDNINGU

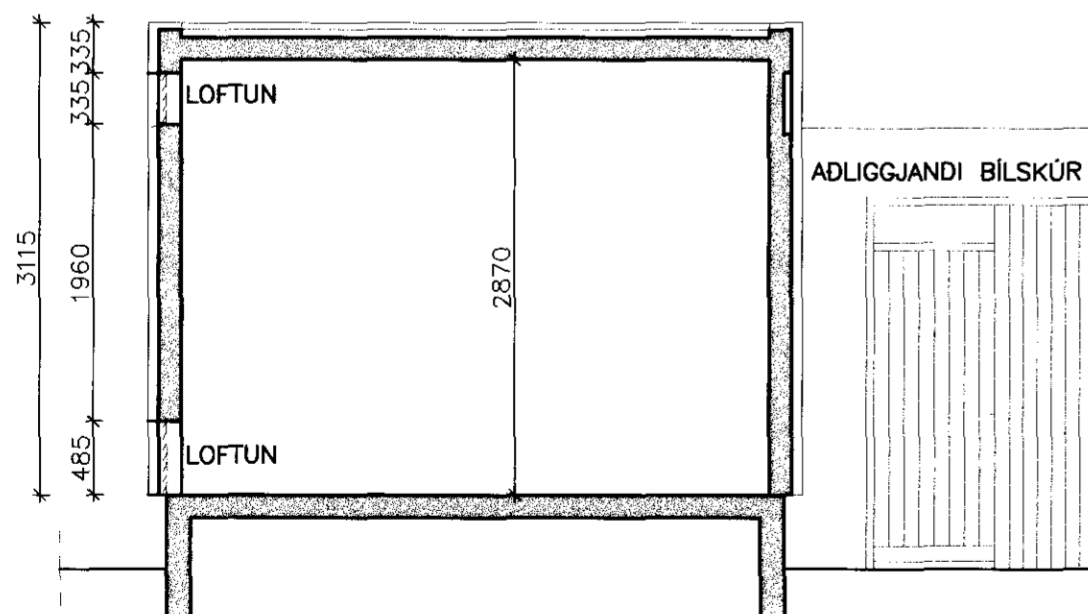

SNIÐ A-A 1:50
 EFTIR KLÆDNINGU

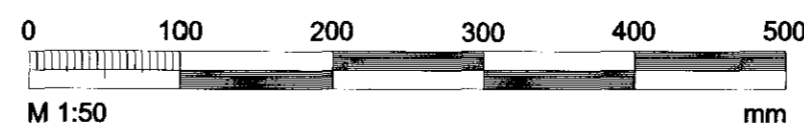

ÚTG. DAGS. ÚTGÁFUFERILL HANNAÐ TEIKN. YFIRF.

**VERKFRÆÐISTOFA
 SUÐURLANDS EHF**

Austurvegur 1-5, 800 Selfoss, Sími: 412 0000, Fax: 482 3014, Netf: verkud@verkad.is

GRÆNAKINN 15, HAFNARFIRÐI
 SPENNISTÖÐ NR.1037

ÁÐALUPPDRAÐTUR
 ÚTLIT FYRIR BREYTINGAR
 SNIÐ

TEIKNINÚMÉR	BLAÐSTÆRÐ	HANNAÐ:	GH
10055	A2	TEIKNAD:	EBB
102		YFIRFARID:	
DAGS.	MÆLIKVARÐI	ÚTGÁFA	
01.10.10	1:50	A	

SAMÞYKKT: *Erlingur*
 Erlingur Ingvarson kt. 280152 4399