



Samþykkt þann
27 OCT 2010
 Byggingafrúin í Hafnarfirði
 F.h. Sigurður Steinar Jónsson


ÚTG. DAGS. ÚTGÁFUERILL HANNAÐ TEIKN. YFIRF.

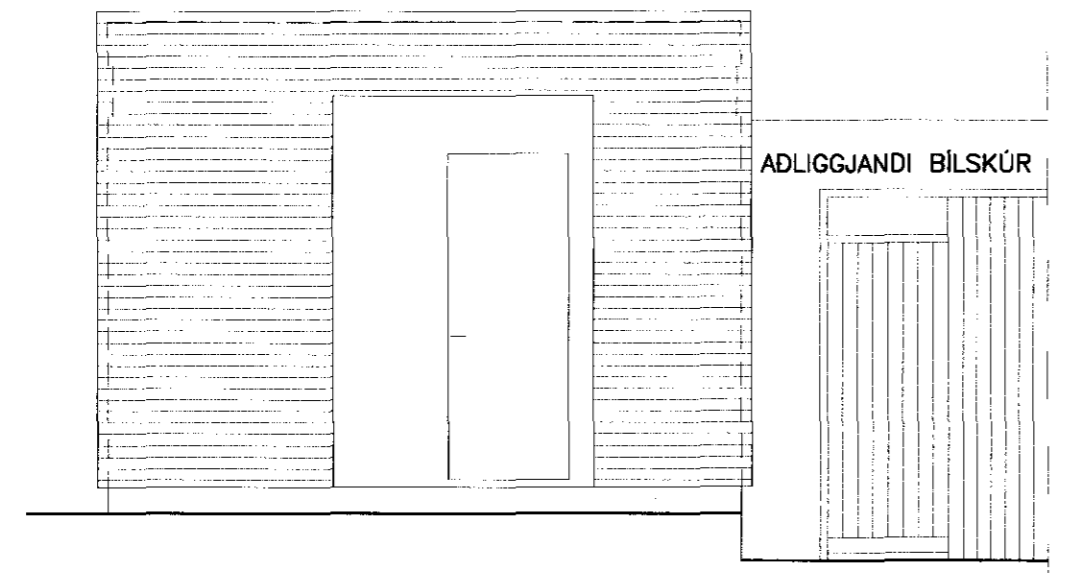


SÚÐVESTURHLIÐ 1:50
 EFTIR KLÆÐNINGU

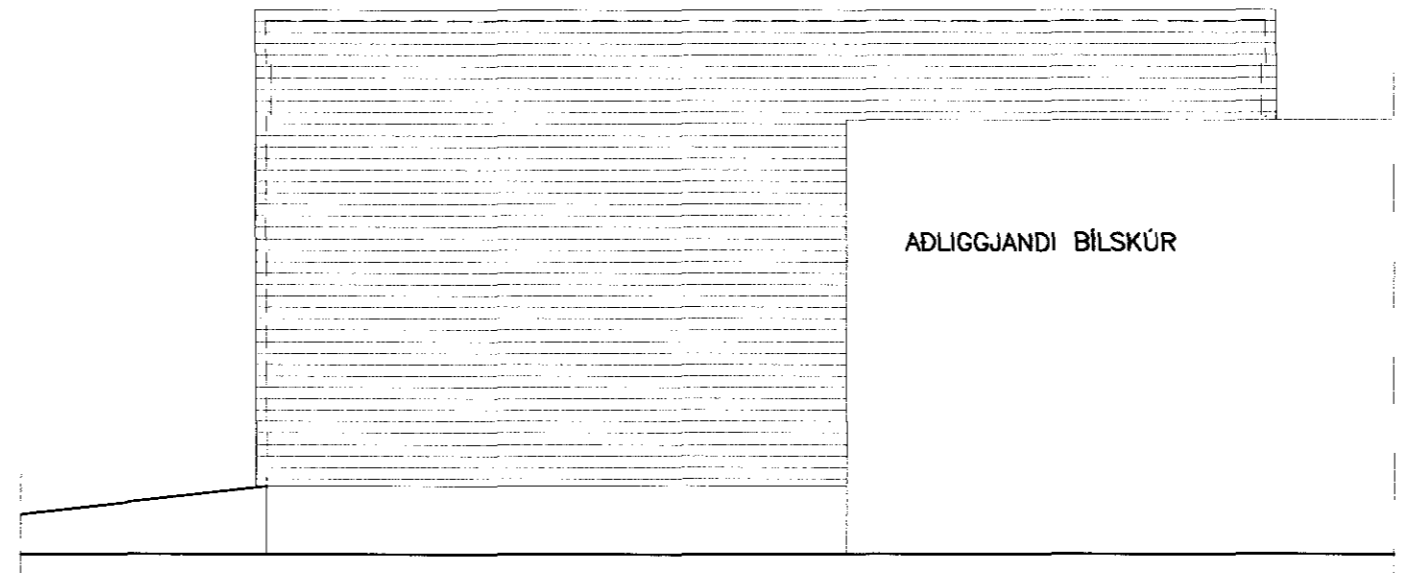

SÚÐAUSTURHLIÐ 1:50
 EFTIR KLÆÐNINGU

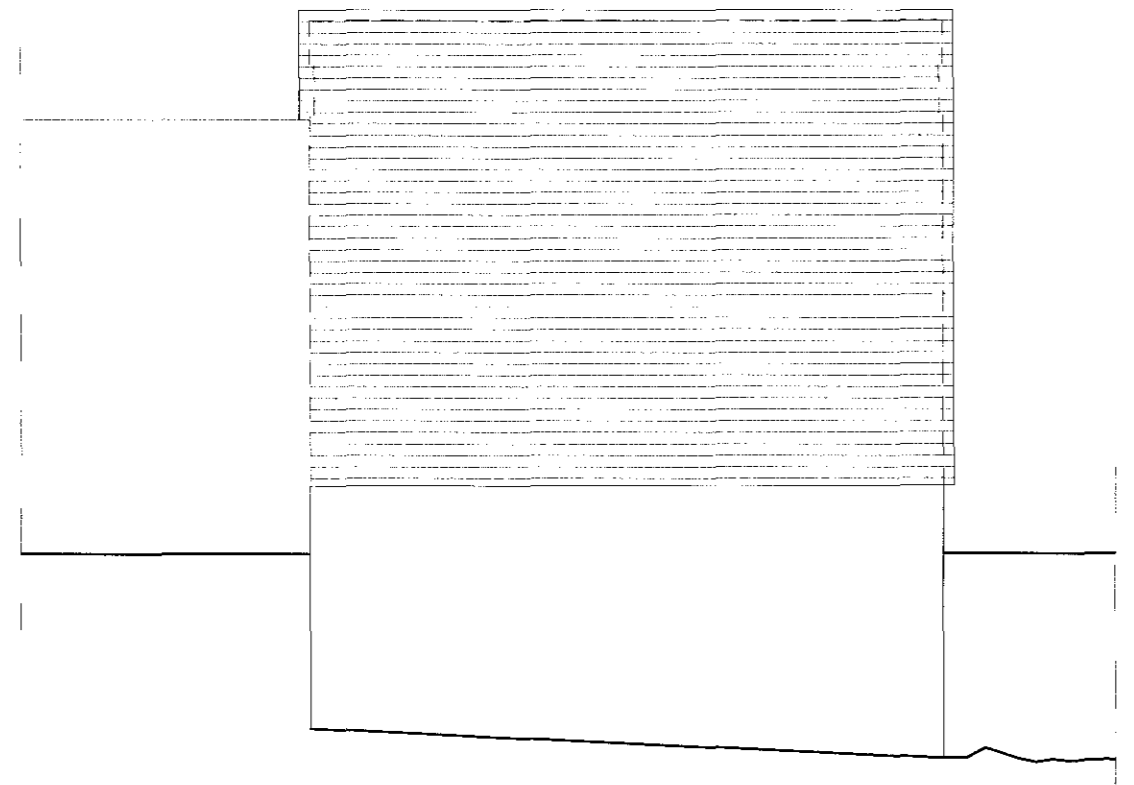

NORDAUSTURHLIÐ 1:50
 EFTIR KLÆÐNINGU

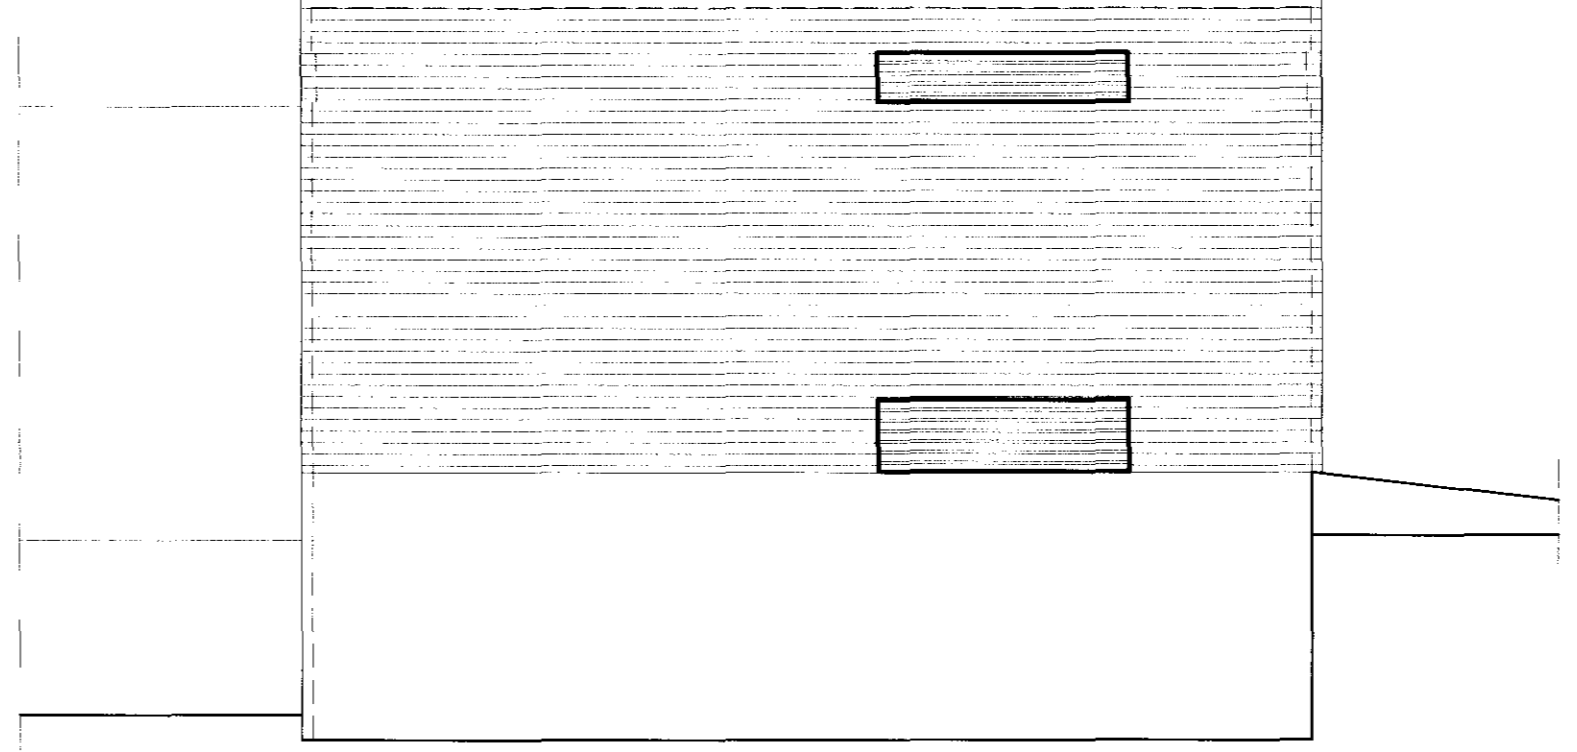

NORDVESTURHLIÐ 1:50
 EFTIR KLÆÐNINGU

**VERKFRÆÐISTOFA
 SUÐURLANDS EHF**
 Austurvegur 1-5, 800 Selfoss, Sími: 412 8000, Fax: 482 3914, Netf: verkfrad@verksid.is


**GRÆNAKINN 15, HAFNARFIRÐI
 SPENNISTÖÐ NR.1037**

ADALUPPDRATTUR
 ÚTLIT EFTIR BREYTINGAR

TEIKNINÚMÉR	BLAÐSTÆRD	HANNAÐ:	GH
10055	A2	TEIKNAD:	EBB
103		YFIRFARIÐ:	

DAGS.	MÆLIKVARÐI	ÚTGÁFA
01.10.10	1:50	A

SAMÞYKKT: *Erlingur*
 Erlingur Ingvason kt. 280152 4399

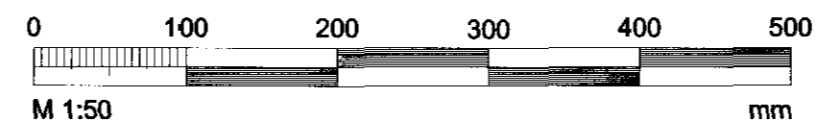

K:\2010\10055-GrænaKinn_Spennistöð\DWG\10055-01.dwg