
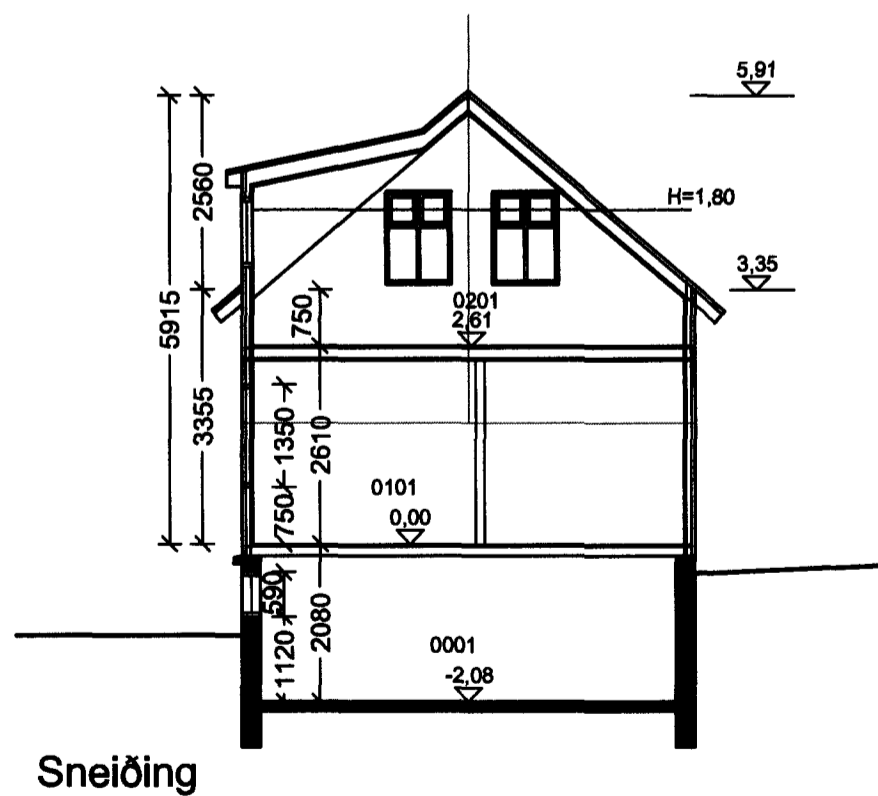
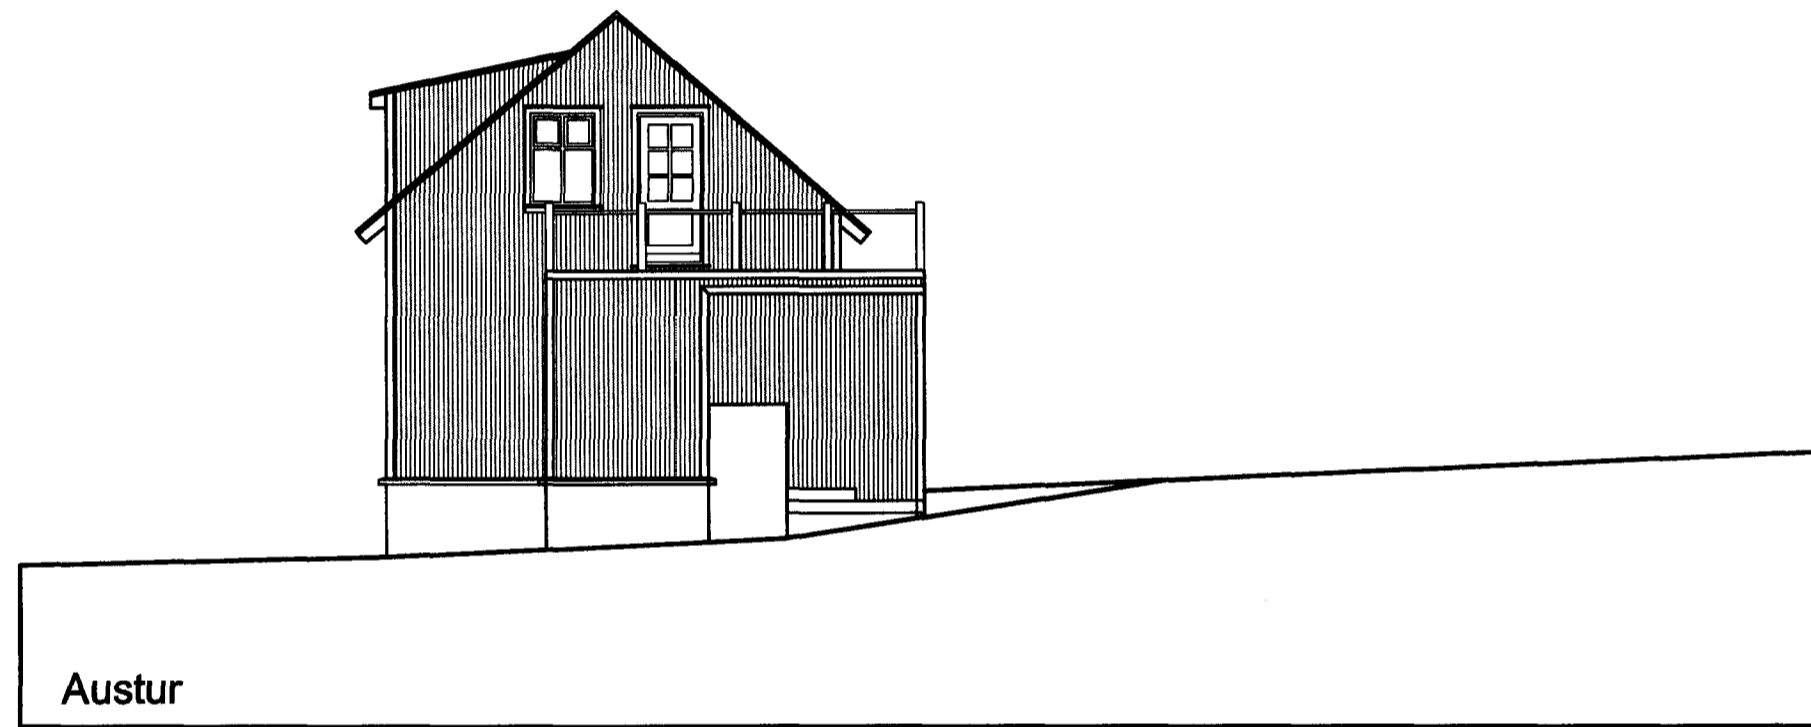
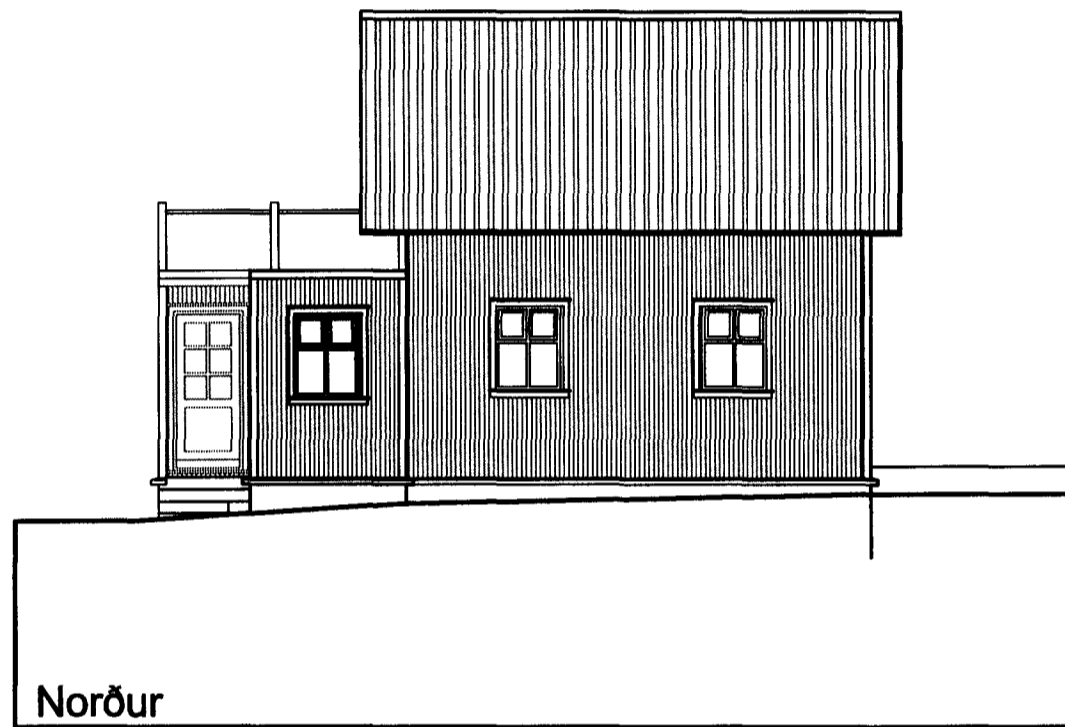
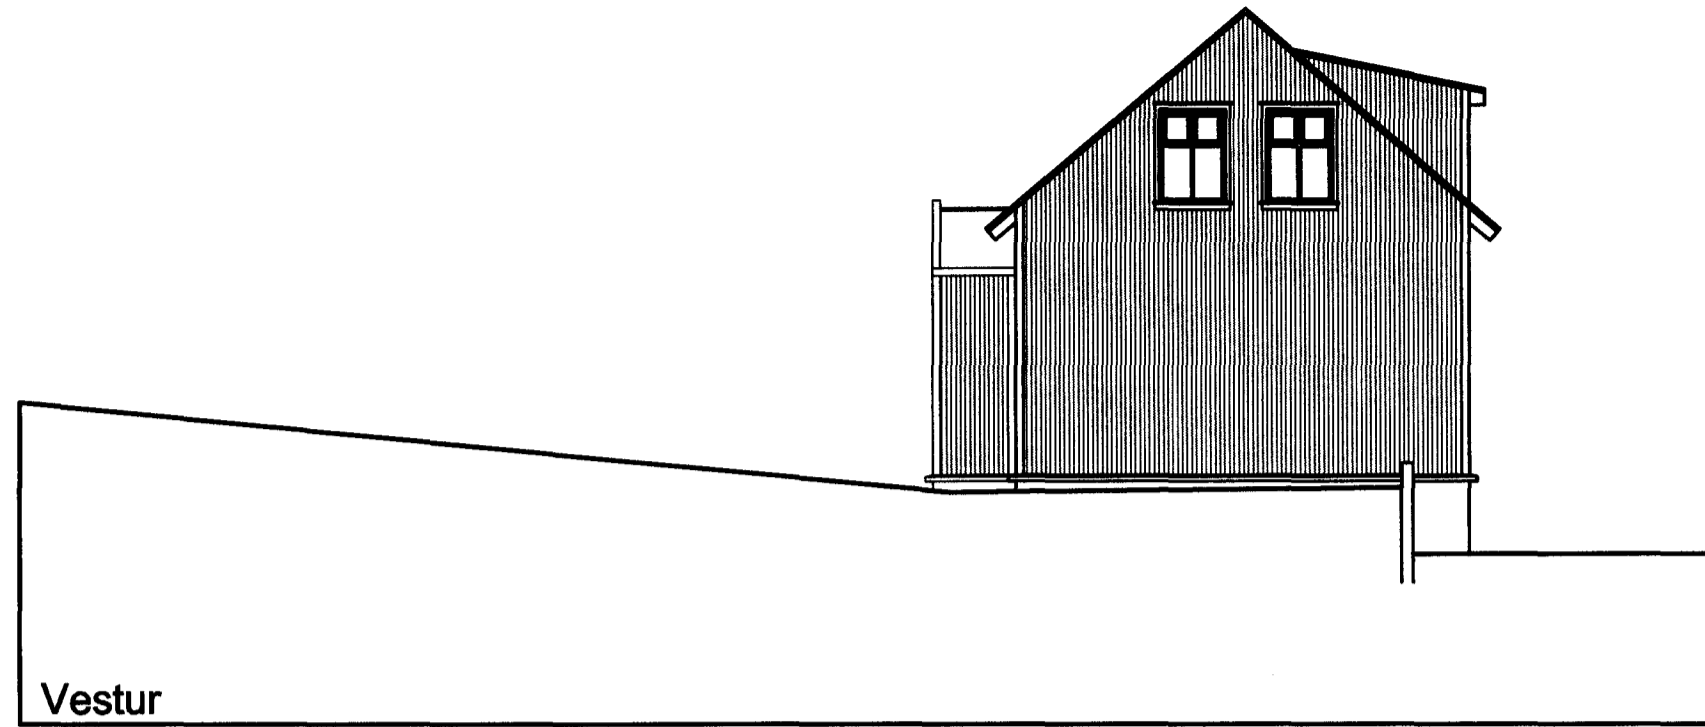


Sampykkt þann

09 MAR 2011

Byggingaáætlun / Skráning
F.h. Sigurður Steinarson

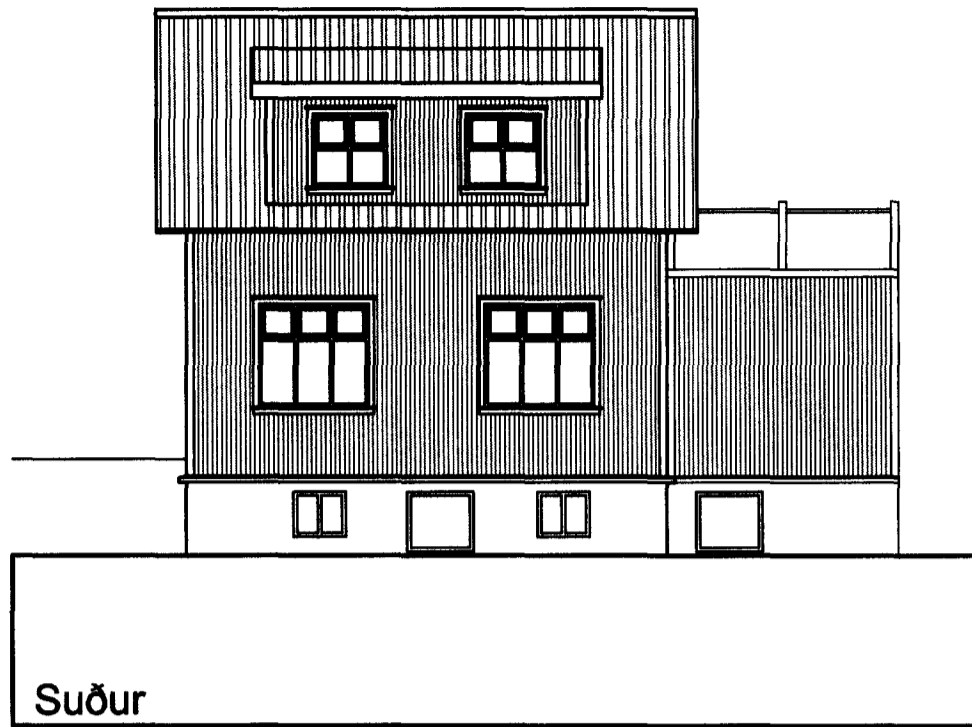

Skráningartafla: Austurgata 5				Skrásetjari: Friðrik Friðriksson													
Landnúmer: 120004				Kennitala: 2112564519													
Matshlutanúmer: 01				Útgáfa: 4.01B Dags: 4.6.2010													
Uppskipting og lýsing				Stærðir													
DD	D1	D2	D3	D4	D5	D6	D7	D8	D9	D10a	D10b	D11	D12	D16	Rekriðla	D17	
Lokun	Rými	Stofun	Hönd- flokun	Eignar- hald	Bohúð m²	Málun m²	Sigur m²	Op m²	Brúðstólur m²	Brúðstólur sh = 1,8	Stærð min	Stærð max	Brúðstólur m²	Rekriðla m²	Rekriðla m²	Rekriðla m²	
		Matshluti			136,8	0,0	4,7	4,7	131,9	0,0			328,9	105,2	131,9		262,434
		Boin											10,1				
	00	Kjallari			47,9	0,0	2,1	0,0	47,9	0,0			99,8	33,8	47,9		
A	0001	Íbúð	N	0101	37,7		2,1		37,7		2,08	2,08	78,4	27,3	37,7	2,08	56,794
A	0002	Geymsla	N	0101	10,2				10,2		2,08	2,08	21,2	6,5	10,2	2,08	13,520
	01	1. hæð			50,4	0,0	2,6	2,1	48,3	0,0			131,5	40,7	48,3		
A	0101	Íbúð	N	0101	50,4		2,6	2,1	48,3		2,61	2,61	131,5	40,7	48,3	2,61	106,227
	02	Ris			38,3	0,0	0,0	2,6	35,7	0,0			87,8	30,7	35,7		
A	0201	Íbúð	N	0101	38,3		0,0	2,6	35,7		0,75	3,30	87,8	30,7	35,7	2,29	70,303
C	0202	Svalir	S	0101	15,8				15,8							1,00	15,600
Athugasemdir																	
Sameignir sumra																	
Eignarhald																	
	Eignar- hald	Höndun ez I	Stærð m²	Stærð m²	Stærð m²	Stærð m²	Stærð m²	Stærð m²	Stærð m²	Stærð m²	Stærð m²	Stærð m²	Stærð m²	Stærð m²	Stærð m²	Stærð m²	Stærð m²
	0101	Íbúð	131,9	262,434	262,434												
		Alls	131,9	262,434	262,434												

Austurgata 5
Hafnarfjörður
Útlit, sneiðing
Skráningartafla

Hannað / teiknað: ff Verknúmer: 1004
Mælikvarði: 1/100 Dagsetning: 02.06.10

Teikn.nr. 102

Aðalhönnuður:
Friðrik Friðriksson arkitekt Fal, Kt: 211256-4519

Studio f
Kelduvammur 6, 220 Hafnarfjörður
Kt: 430707-1670 Sími: 864 96 10 Netfang: studiof@islandia.is