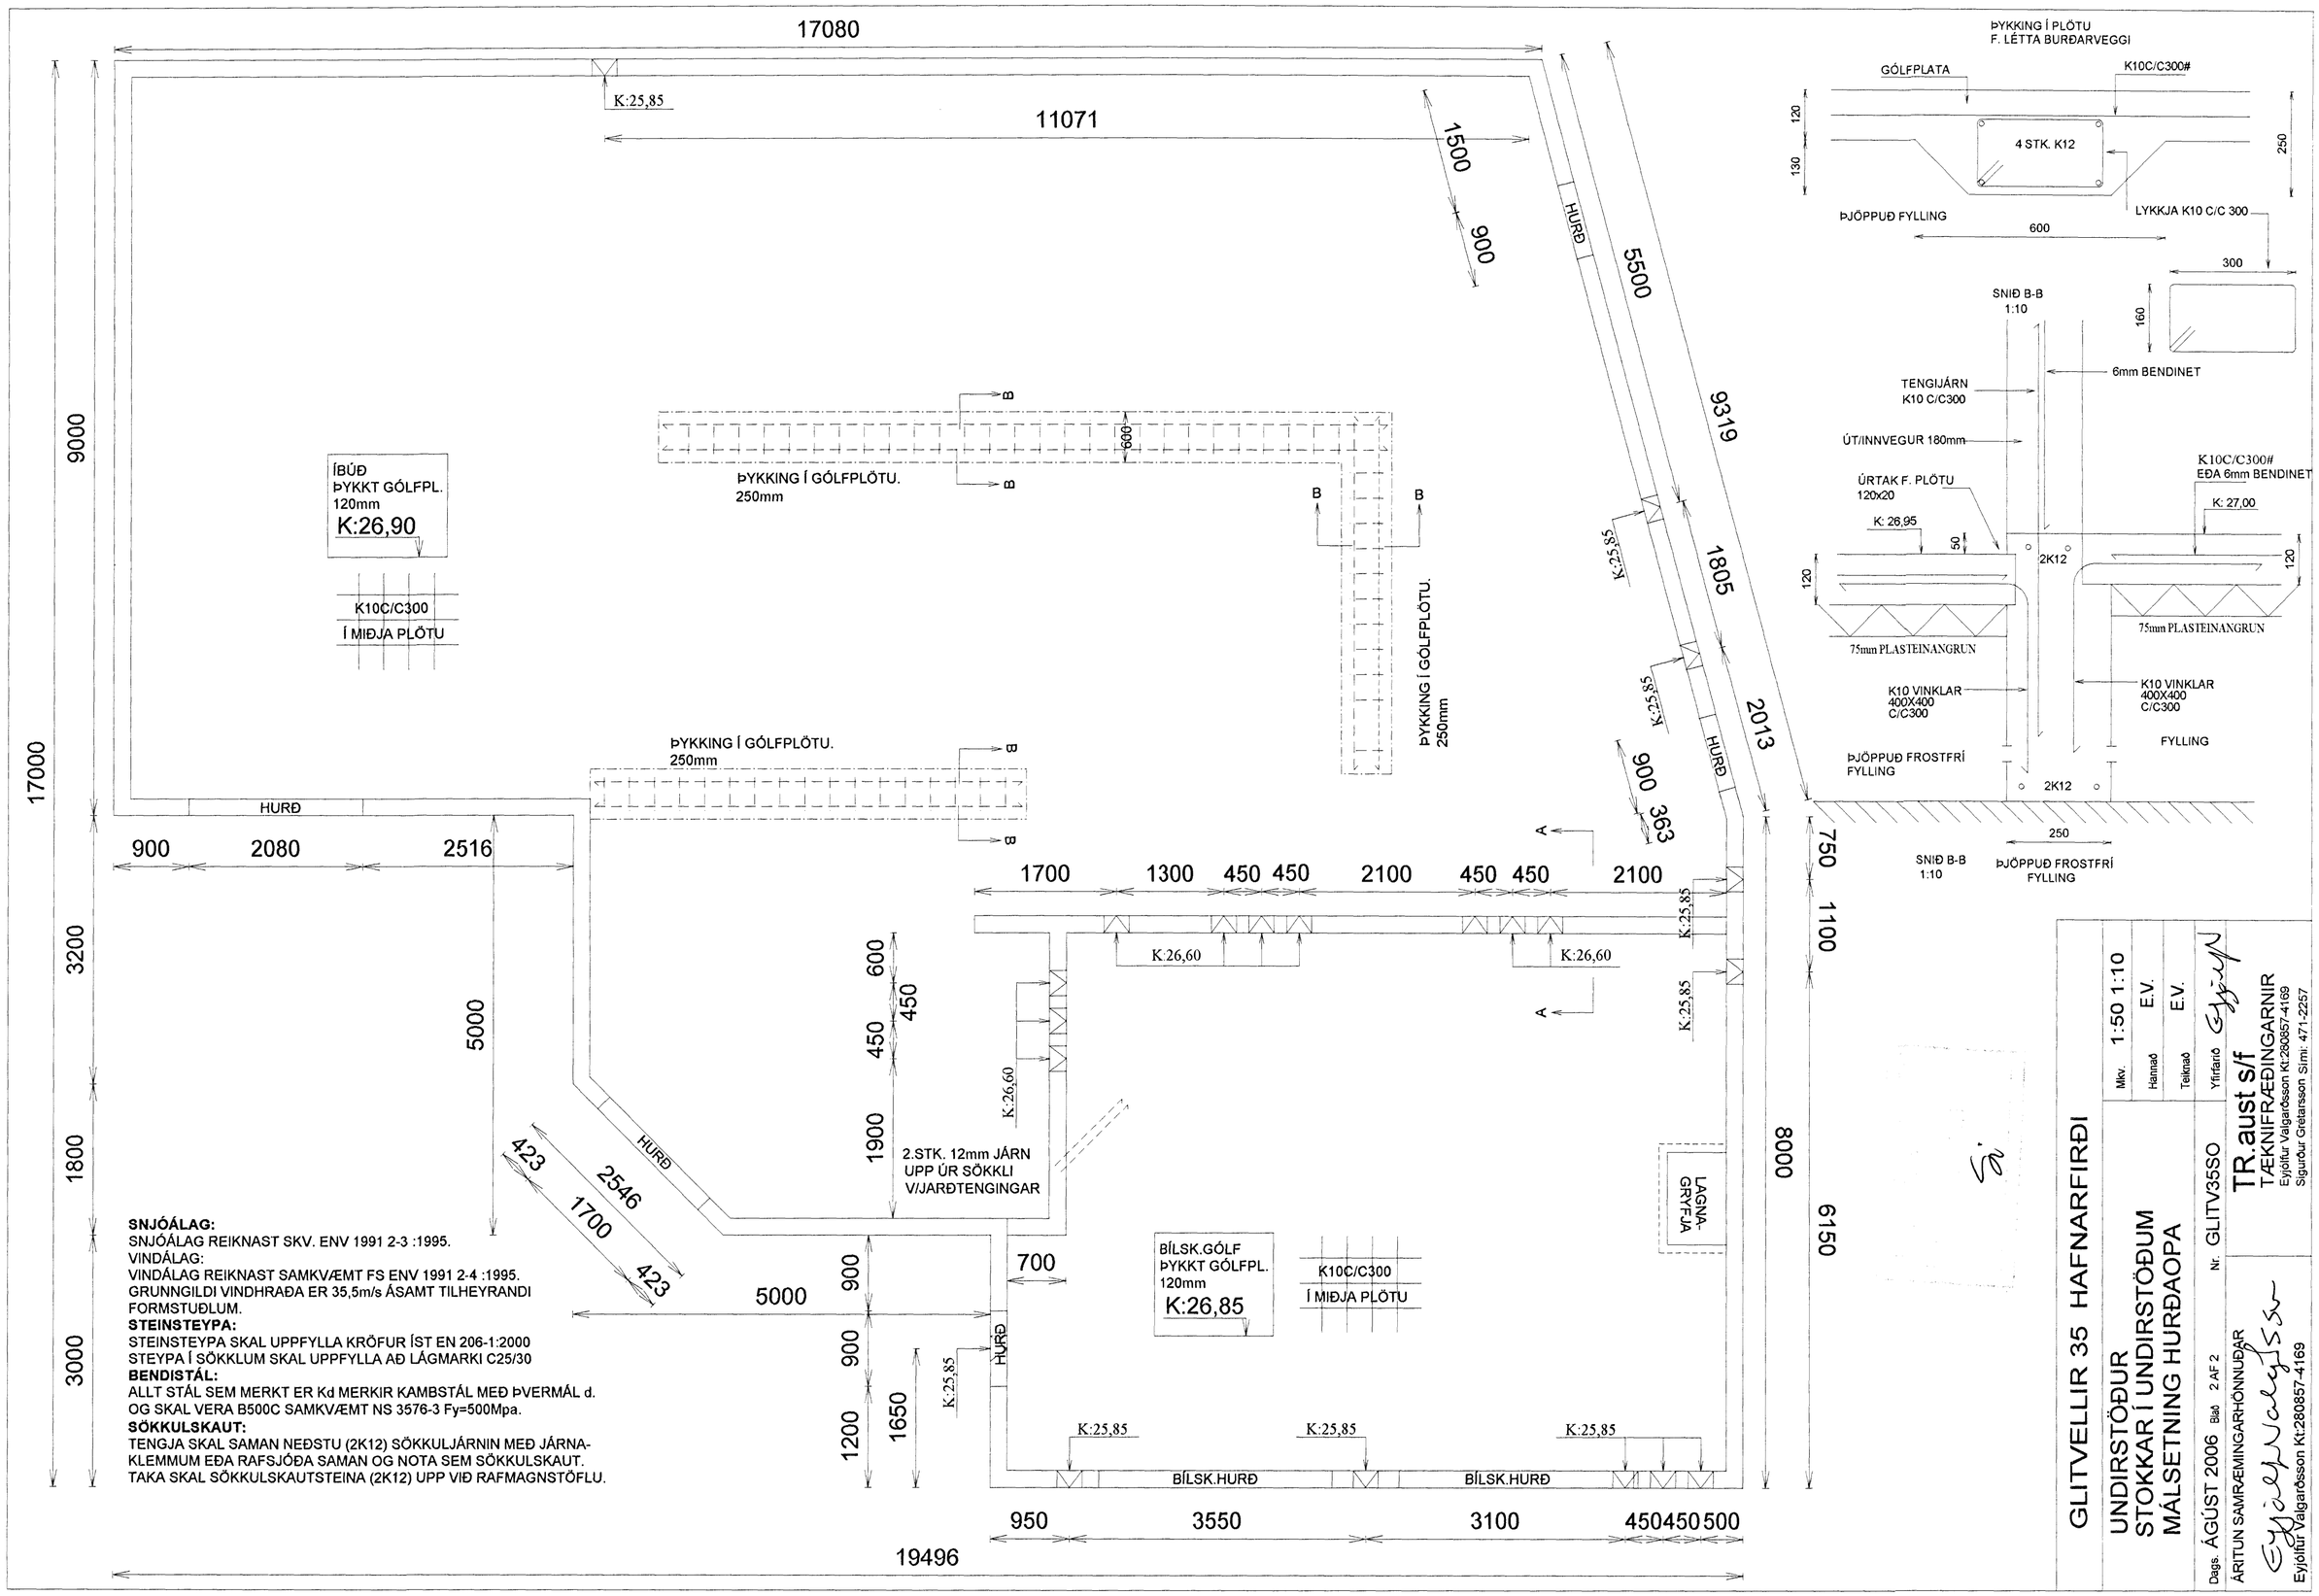

SNJÓÁLAG:
SNJÓÁLAG REIKNAST SKV. ENV 1991 2-3 :1995.
VINDÁLAG:
VINDÁLAG REIKNAST SAMKVÆMT FS ENV 1991 2-4 :1995.
GRUNNGILDI VINDHRAÐA ER 35,5m/s ÁSAMT TILHEYRANDI FORMSTUÐLUM.
STEINSTEYPA:
STEINSTEYPA SKAL UPPFYLLA KRÖFUR ÍST EN 206-1:2000
STEYPA Í SÖKKLUM SKAL UPPFYLLA AÐ LÁGMARKI C25/30
BENDISTÁL:
ALLT STÁL SEM MERKT ER Kd MERKIR KAMBSTÁL MEÐ ÞVERMÁL d.
OG SKAL VERA B500C SAMKVÆMT NS 3576-3 Fy=500Mpa.
SÖKKULSKAUT:
TENGJA SKAL SAMAN NEÐSTU (2K12) SÖKKULJÁRNIN MEÐ JÁRNA-KLEMMUM EÐA RAFSJÓÐA SAMAN OG NOTA SEM SÖKKULSKAUT.
TAKA SKAL SÖKKULSKAUTSTEINA (2K12) UPP VIÐ RAFMAGNSTÖFLU.

GLITVELLIR 35 HAFNARFIRÐI

UNDIRSTÖÐUR
STOKKAR Í UNDIRSTÖÐUM
MÁLSETNING HURÐAOPA

Mkv. 1:50 1:10
Hannað E.V.
Teiknað E.V.
Yfirfarið

Dags. ÁGÚST 2006 Blað 2 AF 2
Nr. GLITV35SO

TR.aust s/f
TÆKNIFRÆÐINGARNIR
Eyjólfur Valgarðsson Kt:280857-4169
Sigurður Grétarsson Sími: 471-2257

ÁRITUN SAMRÆMINGARHÖNNUÐAR
Eyjólfur Valgarðsson Kt:280857-4169